

Številka: 3500-1/2020
Datum: 17. 12. 2020

Na podlagi 127., 128. in 131. člena Zakona o urejanju prostora – ZUreP-2 (Uradni list RS, št. 61/17) in 18. člena Statuta občine Hrastnik (Uradni vestnik Zasavja, št. 28/17) je Občinski svet Občine Hrastnik na 16. seji dne 17. 12. 2020 sprejel

SKLEP

o lokacijski preveritvi za širitev stavbnega zemljišča na območju posamične poselitve - EUP TU21, id 1734

1.

S tem sklepom se potrdi lokacijska preveritev za širitev stavbnega zemljišča na območju posamične poselitve - EUP TU21. Elaborat »Lokacijska preveritev EUP TU21, id 1734, Turje v Občini Hrastnik« je pod številko projekta URBI - 2011, izdelalo podjetje URBI d.o.o., Oblikovanje prostora, Trnovski pristan 2, 1000 Ljubljana, april 2020, november 2020. Identifikacijska številka lokacijske preveritve v zbirki prostorskih aktov je 1734.

2.

Elaborat lokacijske preveritve je izdelan z namenom širitve stavbnega zemljišča enote urejanja prostora (EUP) TU21 na območju posamične poselitve Turje, ki je v veljavnem Občinskem prostorskem načrtu Občine Hrastnik (Uradni vestnik Zasavja, št. 2/16) določeno z namensko rabo A (površine razpršene poselitve) in PC (površine cest) ter obravnava naslednje parcele ali dele parcel s št.: 403/11, 403/13, 397/3, 403/6, 403/9, 403/1, 403/2, 1621/2, 403/10, 403/5, vse k.o. 1858 – Turje.

3.

Lokacijska preveritev se nanaša na zemljišče s parcelno številko 397/3, k.o. 1858-Turje, na kateri je predvideno povečanje izvirnega območja v izmeri 452,34 m². Predvidena je širitev stavbnega zemljišča severozahodno od izvirnega območja EUP TU21, na delu parc. 397/3, k.o. 1858-Turje, za gradnjo stanovanjske hiše.

Sestavni del tega sklepa je grafični prikaz prilagojene in natančno določene velikosti območja stavbnega zemljišča v M 1:1000 in je hkrati določen v elaboratu lokacijske preveritve in digitalnem podatku shp.

4.

Ta sklep začne veljati naslednji dan po objavi v Uradnem vestniku Zasavja.


Marko FUNKL
ŽUPAN OBČINE HRASTNIK

Priloga: grafični prikaz

Posredovati:

1. URBI d.o.o., Oblikovanje prostora, Trnovski pristan 2, Ljubljana
2. Oddelek za prostor, okolje in gospodarske javne službe
3. Občinski svet Občine Hrastnik



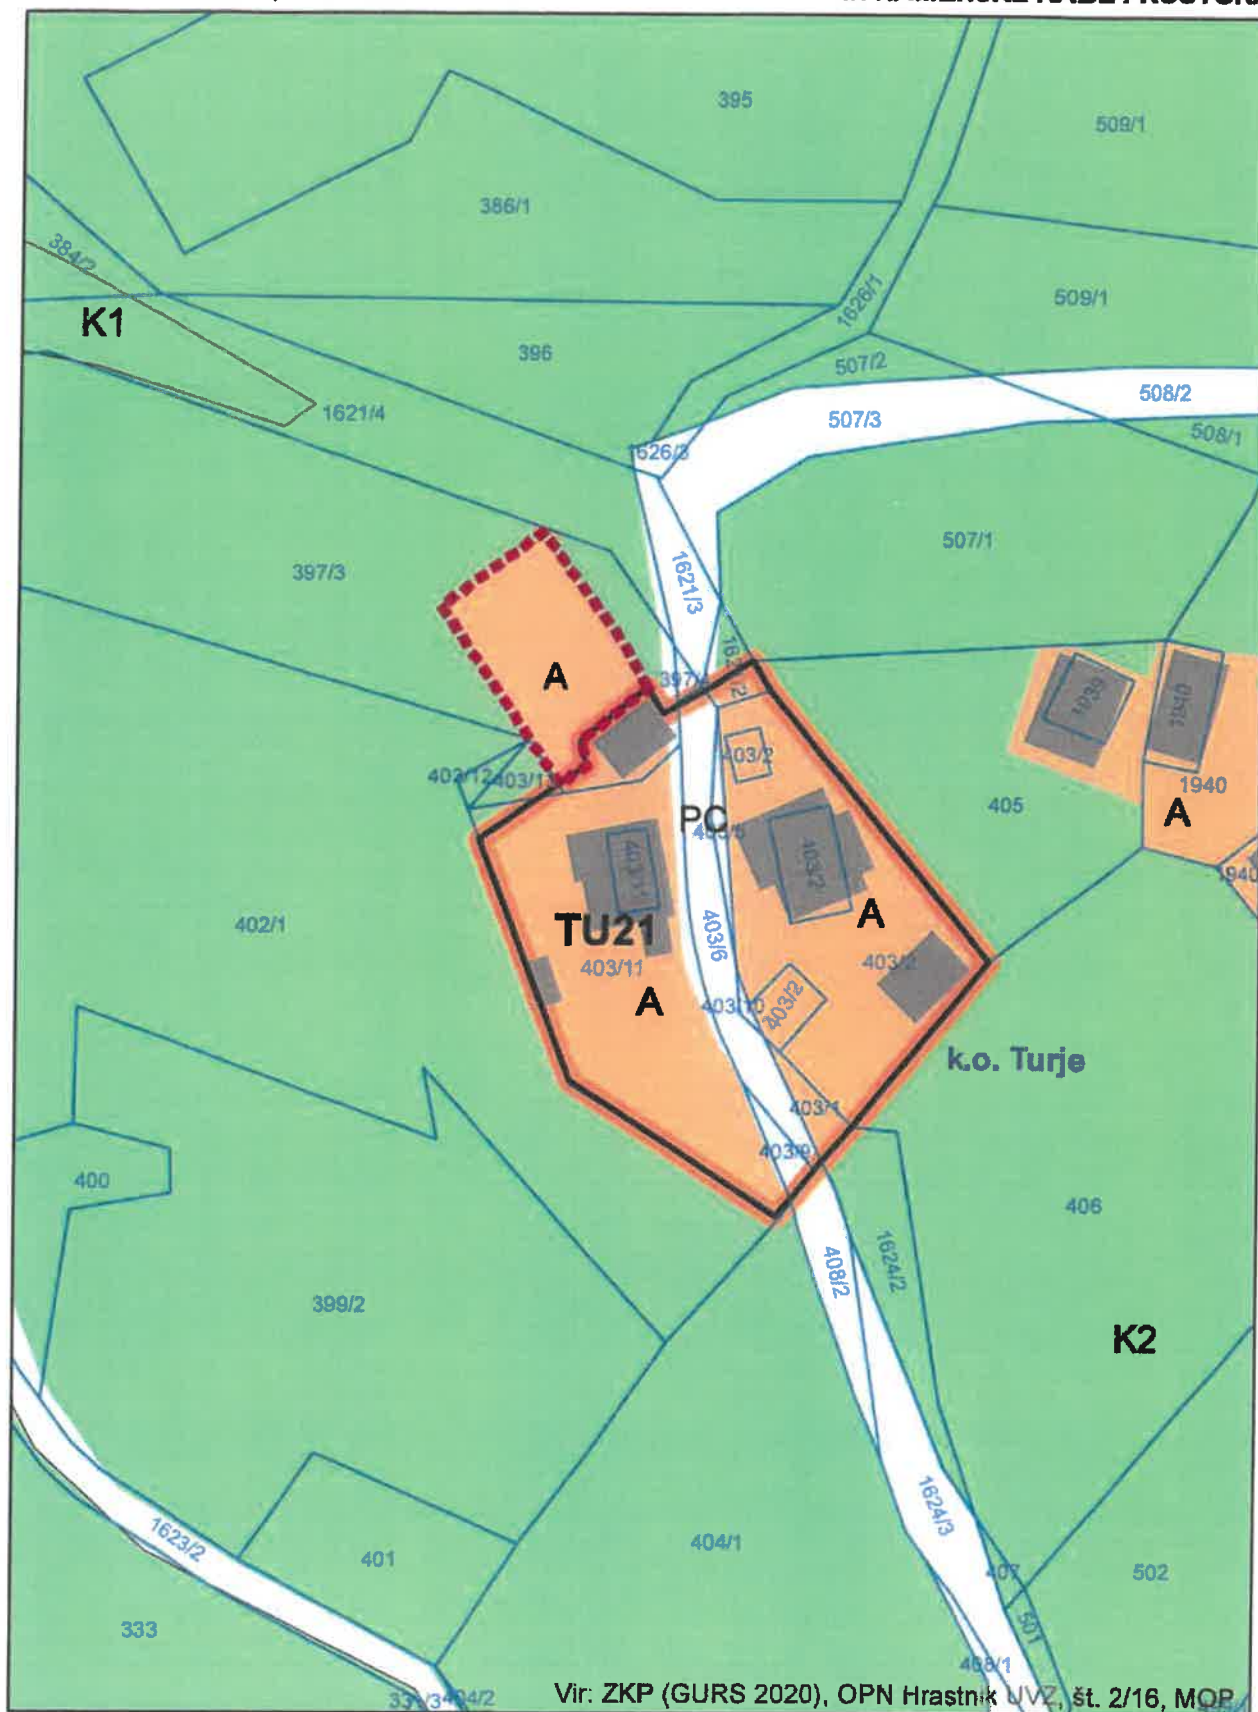

Vir: ZKP (GURS 2020), OPN Hrastnik UVZ, št. 2/16, MOP

sprememba območja LP

širitev

območja podrobnejše nam. rabe prostora

A - površine razpršene poselitve

PC - površine cest

K2 - druga kmetijska zemljišča

meja območja EUP

zemljiški kataster

kataster stavb

M = 1:1.000

09.03.2020