

TISKOVINA

URADNI VESTNIK ZASAVJA

LETO LV

18. 12 2020

Št. 37



OBČINA HRASTNIK

49. ODLOK O PRORAČUNU OBČINE HRASTNIK ZA LETO 2021

50. ODLOK O OBČINSKEM PODROBNEM PROSTORSKEM NAČRTU SPREMEMBE IN DOPOLNITVE UREDITVENEGA NAČRTA OBMOČJA STEKLARNE HRASTNIK

51. ODLOK O DOPOLNITVAH ODLOKA O POKOPALIŠKEM REDU NA OBMOČJU OBČINE HRASTNIK

52. SKLEP O SOGLASJU K CENIKU STORITEV POKOPALIŠKE DEJAVNOSTI NA OBMOČJU OBČINE HRASTNIK

53. SKLEP O LOKACIJSKI PREVERITVI ZA ŠIRITEV STAVBNEGA ZEMLJIŠČA NA OBMOČJU POSAMIČNE POSELITVE - EUPTU21, ID 1734

54. SKLEP O ODPISU TERJATEV IZ NASLOVA NEIZTERLJIVIH NAJEMNIN DO NAJEMNIKOV STANOVANJ V LASTI OBČINE HRASTNIK

55. SKLEP O DOLOČITVI VIŠINE LETNE STOPNJE NEPROFITNE NAJEMNINE V LETU 2021 ZA STANOVANJA V LASTI OBČINE HRASTNIK

56. LETNI PROGRAM URESNIČEVANJA KULTURNIH PROGRAMOV V OBČINI HRASTNIK ZA LETO 2021

57. LETNI PROGRAM ŠPORTA V OBČINI HRASTNIK ZA LETO 2021

58. PRAVILNIK O FINANCIRANJU KRAJEVNIH SKUPNOSTI V OBČINI HRASTNIK

59. PRIPOROČILA O IZVAJANJU NALOG PREDSTAVNIKOV OBČINE HRASTNIK V ORGANIH UPRAVLJANJA JAVNIH ZAVODOV

prevoz in prenos žare iz mrliške vežice do mesta pokopa s položitvijo v grob na pokopališčih Turje, Gore, Podkraj, Draga	114,96
prenos krste iz mrliške vežice do mesta pokopa s položitvijo v grob na pokopališču Dol	104,72
prenos žare iz mrliške vežice do mesta pokopa s položitvijo v grob na pokopališču Dol ali z raztrosom pepela na pokopališču Dol	52,31 68,42

Cena izdaje soglasja za postavitve, spreminjanje, popravilo, obnovo ali odstranitev spomenikov, drugih nagrobnih obeležij in grobnic na območju pokopališča znaša 23,11 € brez DDV.

3. člen

Z uveljavitvijo tega sklepa prenehajo veljati določbe Sklepa o soglasju k cenam storitev občinskih gospodarskih javnih služb in subvencioniranju cen storitev obveznih občinskih gospodarskih javnih služb varstva okolja na območju Občine Hrastnik v letu 2017 (Uradni vestnik Zasavja, št. 20/2016), ki se nanašajo na cene storitev obveznih občinskih gospodarskih javnih služb obdelave določenih vrst komunalnih odpadkov, odlaganja ostankov predelave ali odstranjevanja komunalnih odpadkov in upravljanja, urejanja in vzdrževanja pokopališč ter izvajanja pokopališke in pogrebne dejavnosti.

4. člen

Ta sklep se objavi v Uradnem vestniku Zasavja, veljati pa začne 1.1.2021.

Številka: 354-12/2020

Datum: 17. 12. 2020

ŽUPAN
OBČINE HRASTNIK
Marko FUNKL

OBČINA HRASTNIK 53

Na podlagi 127., 128. in 131. člena Zakona o urejanju prostora – ZUreP-2 (Uradni list RS, št. 61/17) in 18. člena Statuta občine Hrastnik (Uradni vestnik Zasavja, št. 28/17) je Občinski svet Občine Hrastnik na 16. seji dne 17. 12. 2020 sprejel

SKLEP

o lokacijski preveritvi za širitev stavbnega zemljišča na območju posamične poselitve - EUP TU21, id 1734

1.

S tem sklepom se potrdi lokacijska preveritev za širitev stavbnega zemljišča na območju posamične poselitve - EUP TU21. Elaborat »Lokacijska preveritev EUP TU21, id 1734, Turje v Občini Hrastnik« je pod številko projekta URBI - 2011, izdelalo podjetje URBI d.o.o., Oblikovanje prostora, Trnovski pristan 2, 1000 Ljubljana, april 2020, november 2020. Identifikacijska številka lokacijske preveritve v zbirki prostorskih aktov je 1734.

2.

Elaborat lokacijske preveritve je izdelan z namenom širitve stavbnega zemljišča enote urejanja prostora (EUP) TU21 na območju posamične poselitve Turje, ki je v veljavnem Občinskem prostorskem načrtu Občine Hrastnik (Uradni vestnik Zasavja, št. 2/16) določeno z namensko rabo A (površine razpršene poselitve) in PC (površine cest) ter obravnava naslednje parcele ali dele parcel s št.: 403/11, 403/13, 397/3, 403/6, 403/9, 403/1, 403/2, 1621/2, 403/10, 403/5, vse k.o. 1858 – Turje.

3.

Lokacijska preveritev se nanaša na zemljišče s parcelno številko 397/3, k.o. 1858-Turje, na kateri je predvideno povečanje izvornega območja v izmeri 452,34 m². Predvidena je širitev stavbnega zemljišča severozahodno od izvornega območja EUP TU21, na delu parc. 397/3, k.o. 1858-Turje, za gradnjo stanovanjske hiše.

Sestavni del tega sklepa je grafični prikaz prilagojene in natančno določene velikosti območja stavbnega zemljišča v M 1:1000 in je hkrati določen v elaboratu lokacijske preveritve in digitalnem podatku shp.

4.

Ta sklep začne veljati naslednji dan po objavi v Uradnem vestniku Zasavja.


Številka: 3500-1/2020

Datum: 17. 12. 2020

Marko FUNKL
ŽUPAN OBČINE HRASTNIK

ELABORAT LOKACIJSKE PREVERITVE, ID
Občina Hrastnik, EUP TU21

PRIKAZ OBMOČJA LP IN NAMENSKE RABE PROSTORA

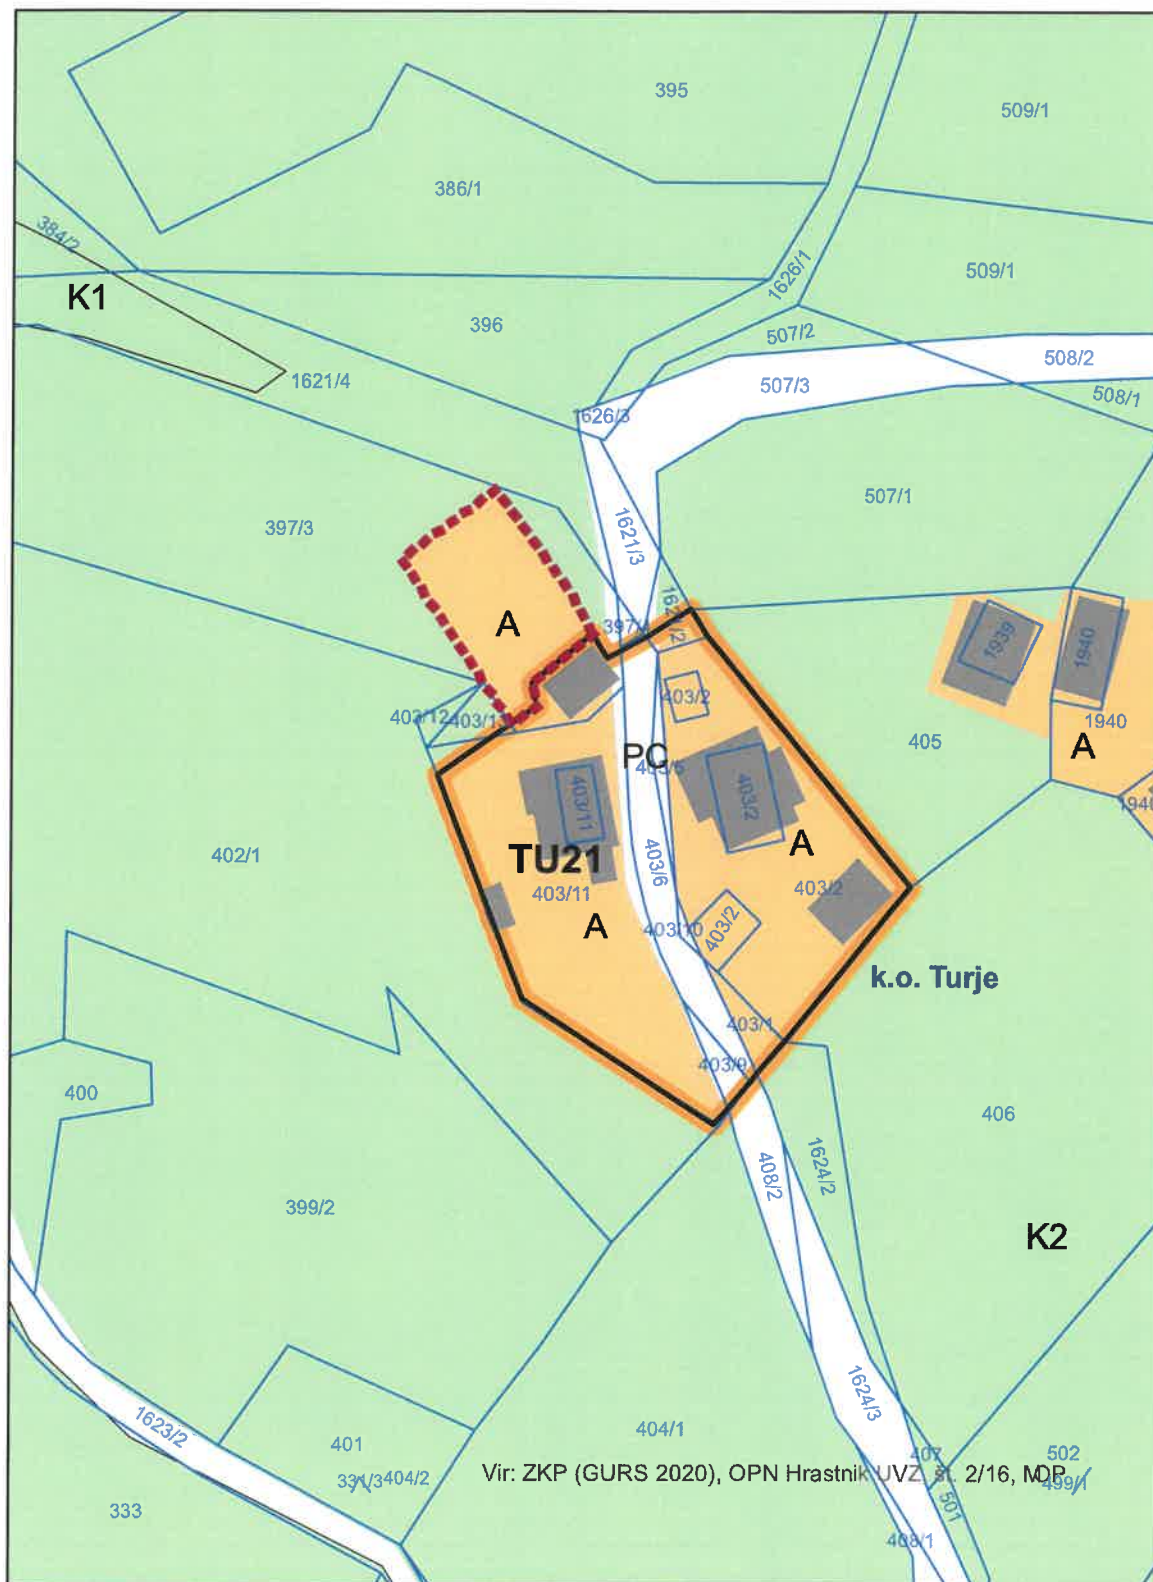

Vir: ZKP (GURS 2020), OPN Hrastnik UVZ št. 2/16, MDP

sprememba območja LP

širitev

območja podrobnejše nam. rabe prostora

A - površine razpršene poselitve

PC - površine cest

K2 - druga kmetijska zemljišča

 meja območja EUP

☐ zemljiški kataster

☐ zemljiški kataster

M = 1:1.000

09.03.2020

2