


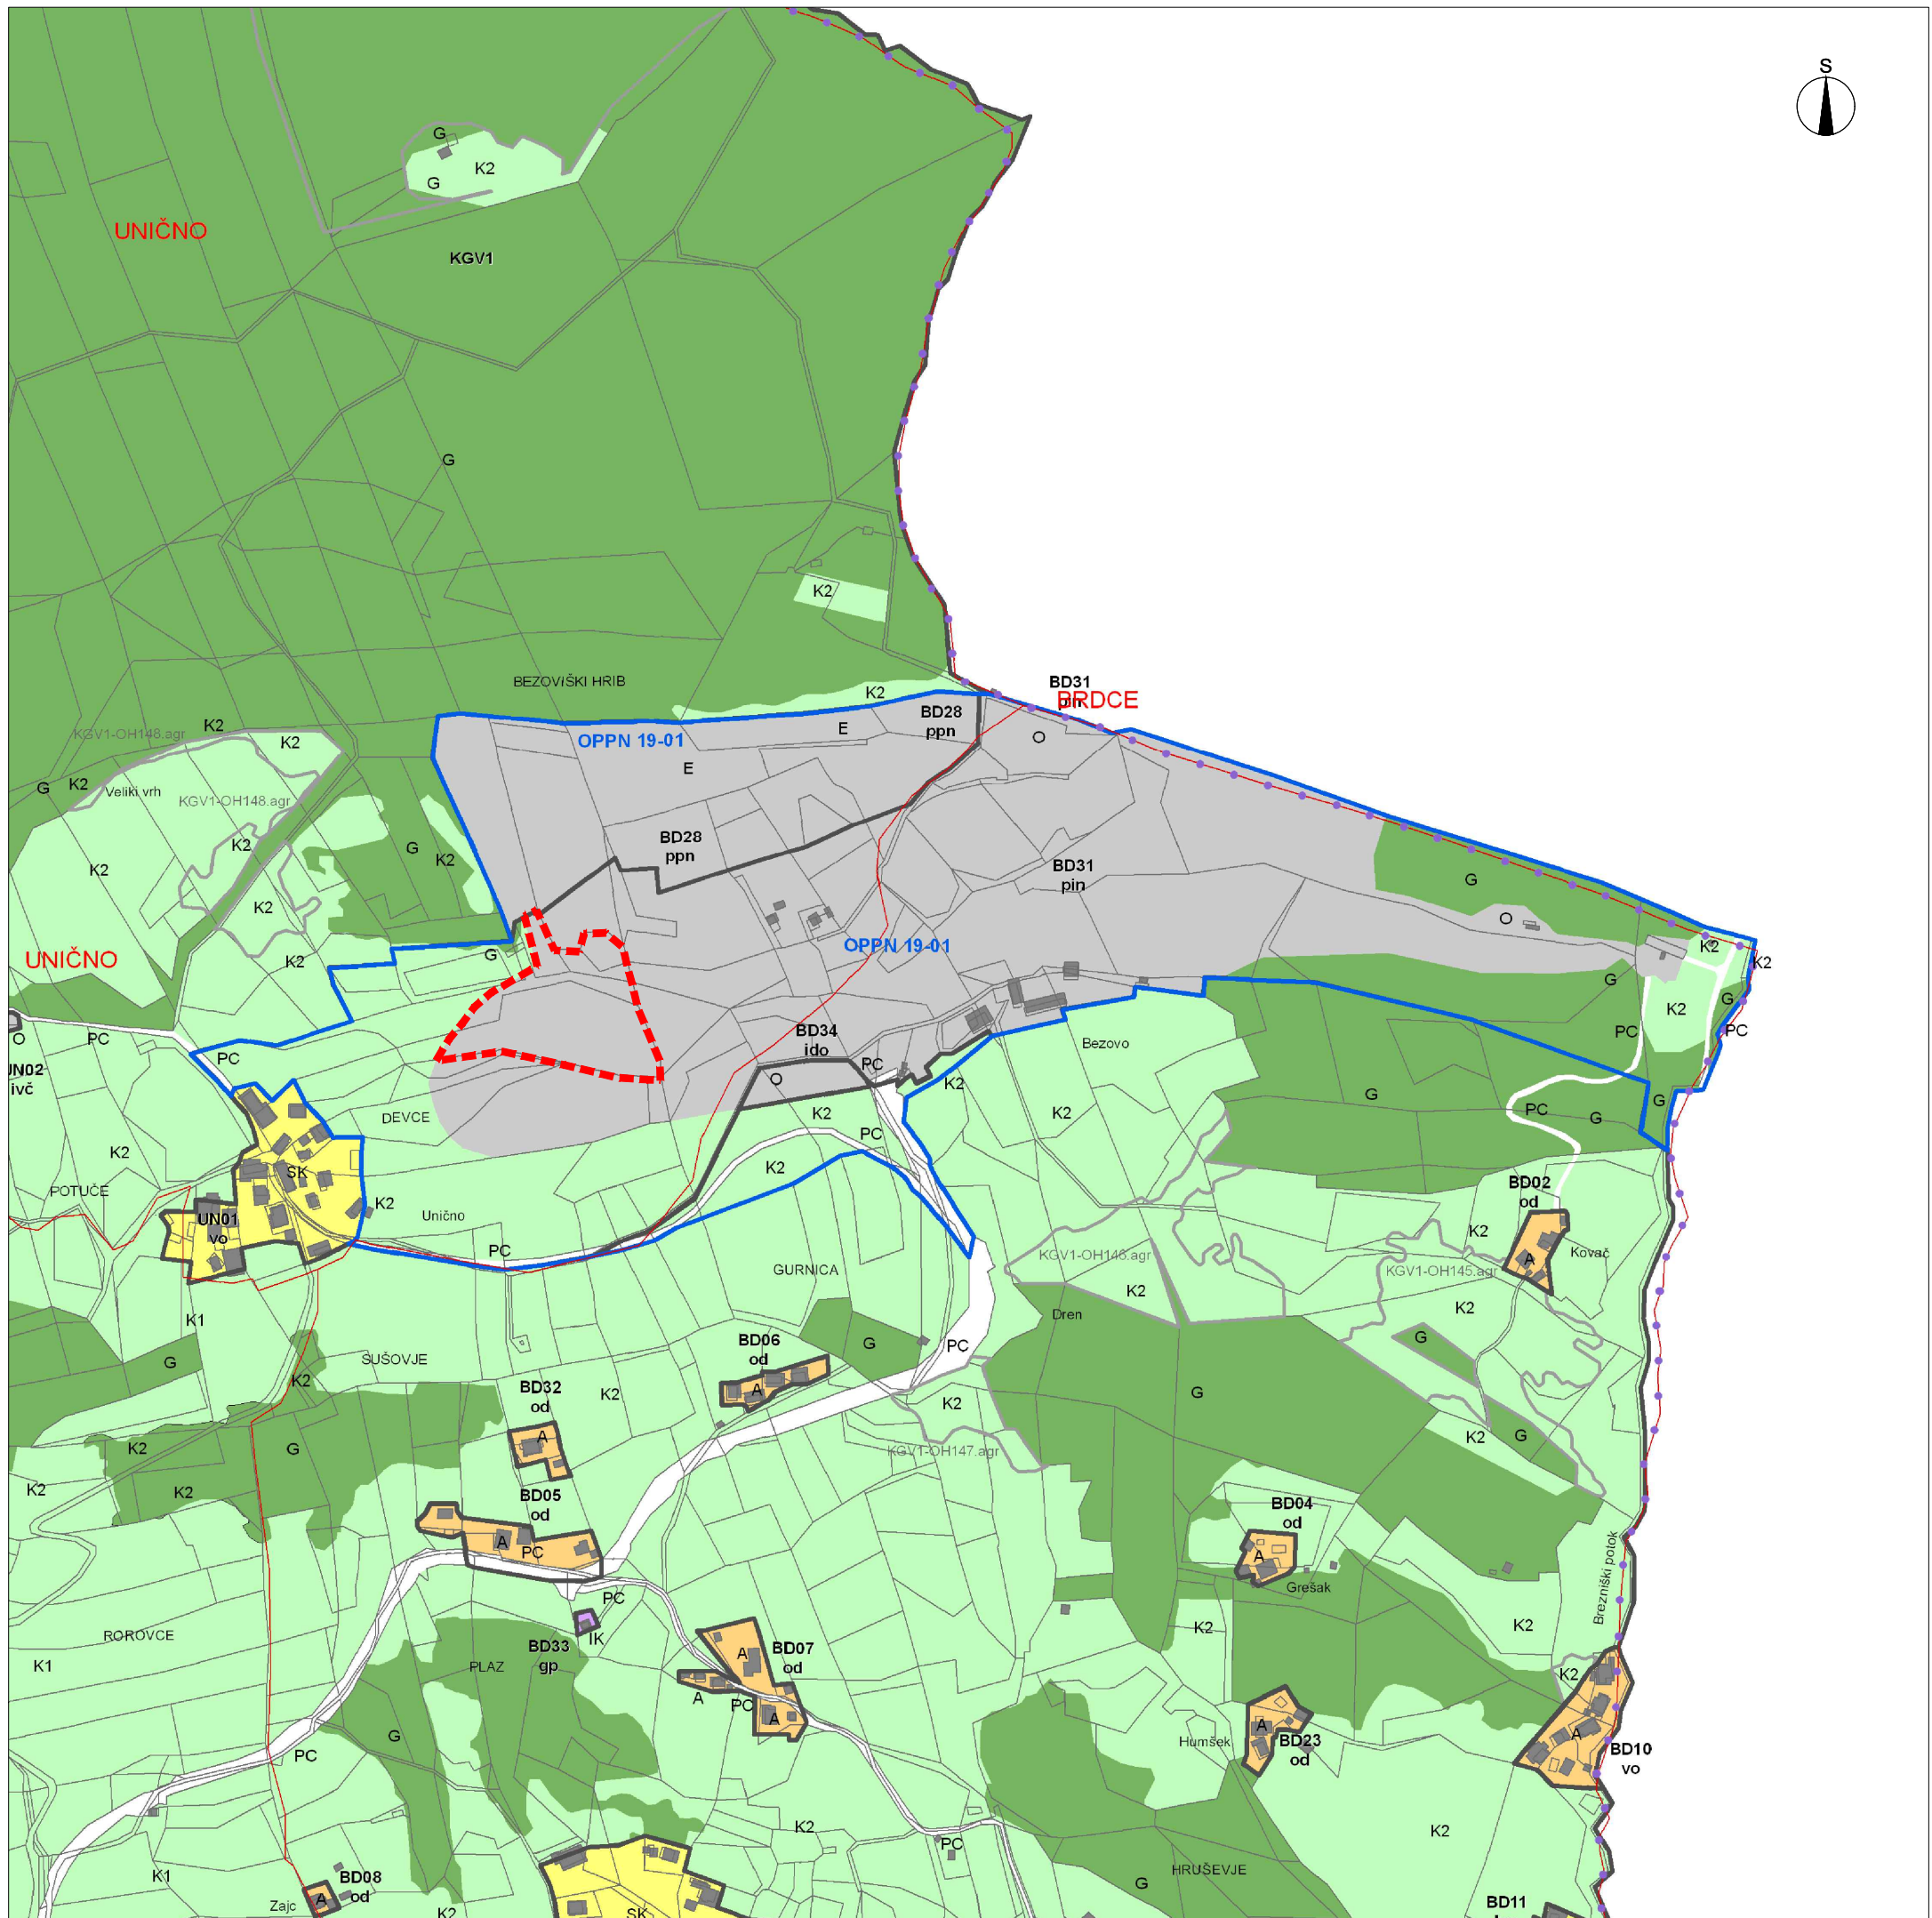

LEGENDA

MEJA OBMOČJA SD UN

OBMOČJA PODROBNEJŠE NAMENSKE RABE PROSTORA

I. OBMOČJA STAVBNIH ZEMLJIŠČ

Območja stanovanj

SSStanovanjske površine

Podrobnejša raba

SS eEno in dvo stanovanjske stavbe

SS vVečstanovanjske stavbe

SBStanovanjske površine za posebne namene

SKPovršine podeželskega naselja

SPovršine počitniških hiš

Območja centralnih dejavnosti

CUCsrednja območja centralnih dejavnosti

CDDruga območja centralnih dejavnosti

Podrobnejša raba

CD lVzgoja in izobraževanje

CD kKultura, javna uprava, gasilski dom

CD vVerski objekti s pripadajočimi površinami

Območja proizvodnih dejavnosti

IPPovršine za industrijo

IGospodarske cone

IKPovršine z objekti za kmetijsko proizvodnjo

Posebna območja

BTBovršine za turizem

BOSportni centri

Območja zelenih površin

ZSPovršine za oddih, rekreacijo in šport

ZPParki

ZVPovršine za vrtičkarstvo

ZODruge urejene zelene površine

ZKPokopališča

Območja prometne infrastrukture

PCPovršine cest

PŽPovršine železnic

POOstale prometne površine

Območja energetske infrastrukture

EObmočja energetske infrastrukture

Območja okoljske infrastrukture

AOObmočja okoljske infrastrukture

Površine razpršene poselitve

APovršine razpršene poselitve

Razpršena gradnja, zemljišče pod stavbo izven območij stavbnih zemljišč (informacija o dejanskem stanju)

SPREMEMBE IN DOPOLNITVE

UREDITVENEGA NAČRTA ZA

ODLAGALIŠČE KOMUNALNIH IN INDUSTRIJSKIH

ODPADKOV UNIČNO

IZSEK IZ GRAFIČNEGA DELA OPN OBČINE HRASTNIK

M 1:5000

Investitor:

RUDIS d.o.o.

Številka projekta:

50/24

Faza:

PREDLOG

Identifikacijska številka:

5602

Datum:

JUNIJ 2026

NEPOOBRAZČENO KOPIRANJE IN RAZMNOŽEVANJE NI DOVOLJENO

Razvojni center

PLANIRANJE d.o.o. Celje

Ulica XIV. divizije 14, 3000 Celje

1