


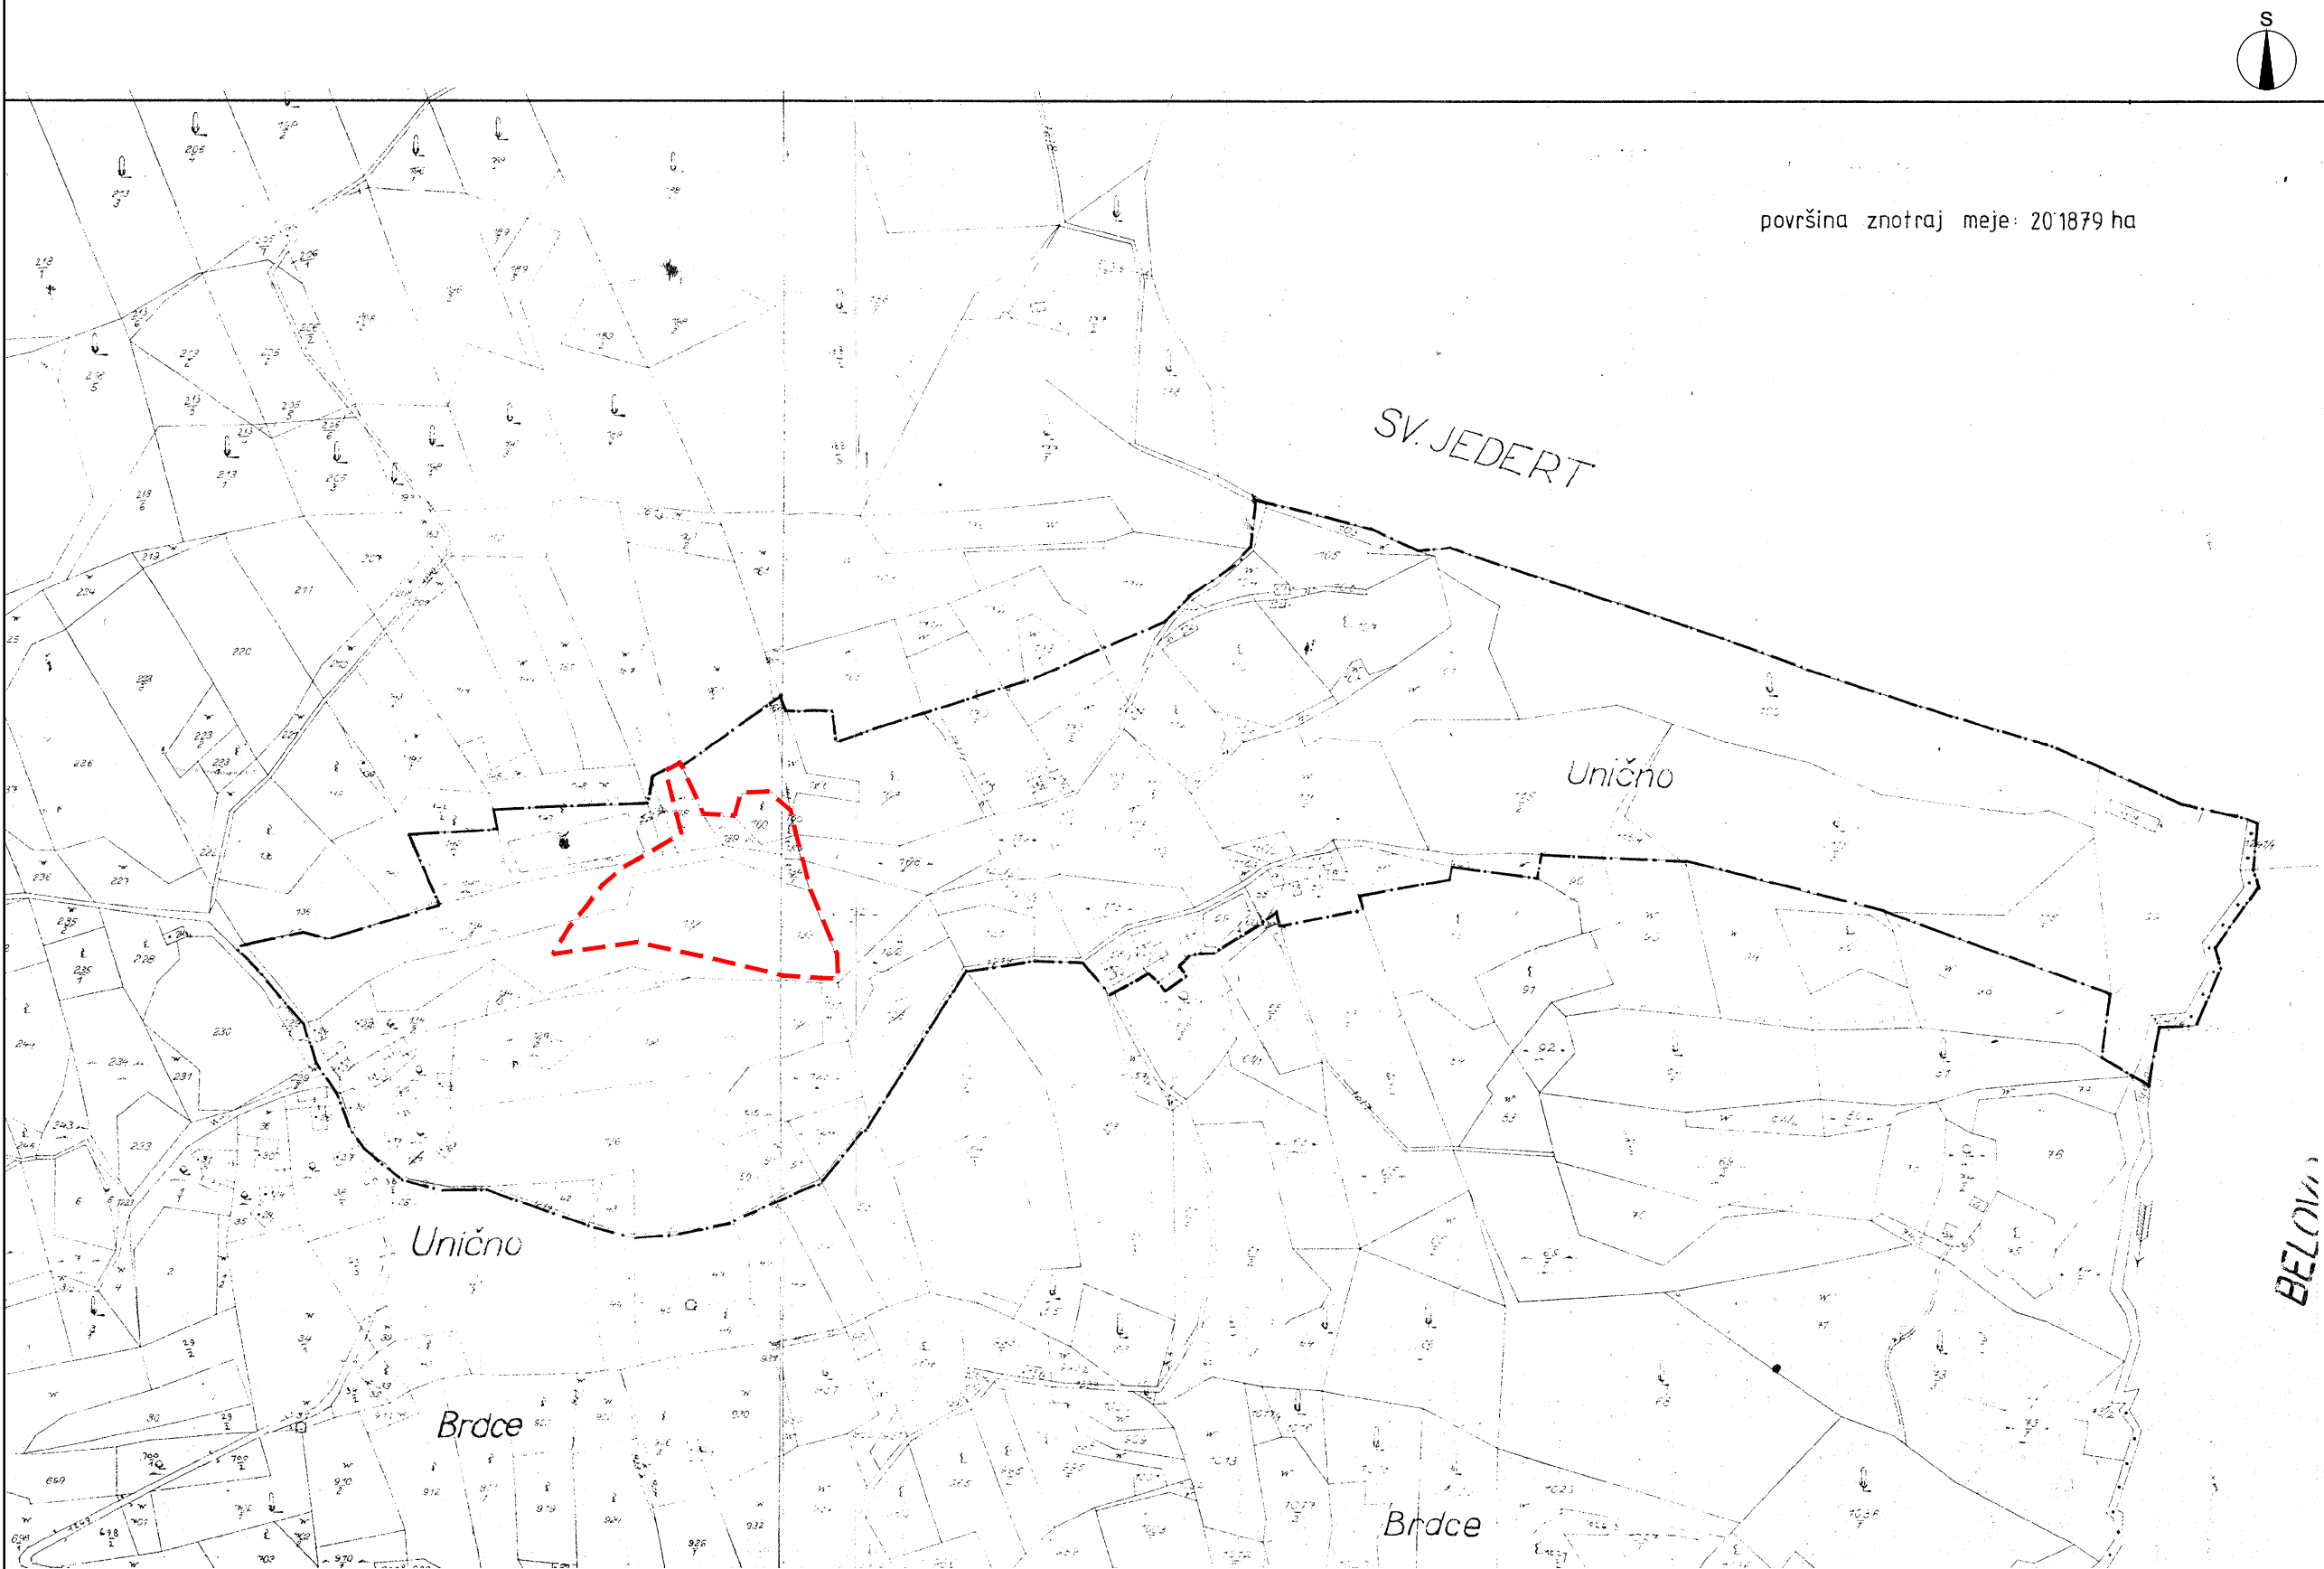

LEGENDA
— — — — — MEJA OBMOČJA SD UN

**SPREMEMBE IN DOPOLNITVE
UREDITVENEGA NAČRTA ZA
ODLAGALIŠČE KOMUNALNIH IN INDUSTRIJSKIH
ODPADKOV UNIČNO**

IZSEK IZ UREDITVENEGA NAČRTA
Uradni vestnik Zasavja RS, št. 16/89

M 1:4000

Investitor: RUDIS d.o.o.
Številka projekta: 50/24
Faza: PREDLOG
Identifikacijska številka: 5602
Datum: JUNIJ 2026

NEPOBESKILNO KOPIRANJE IN RAZMNOŽEVANJE NI DOVOLJENO
Razvojni center
PLANIRANJE d.o.o. Celje
Ulica XIV. divizije 14, 3000 Celje