


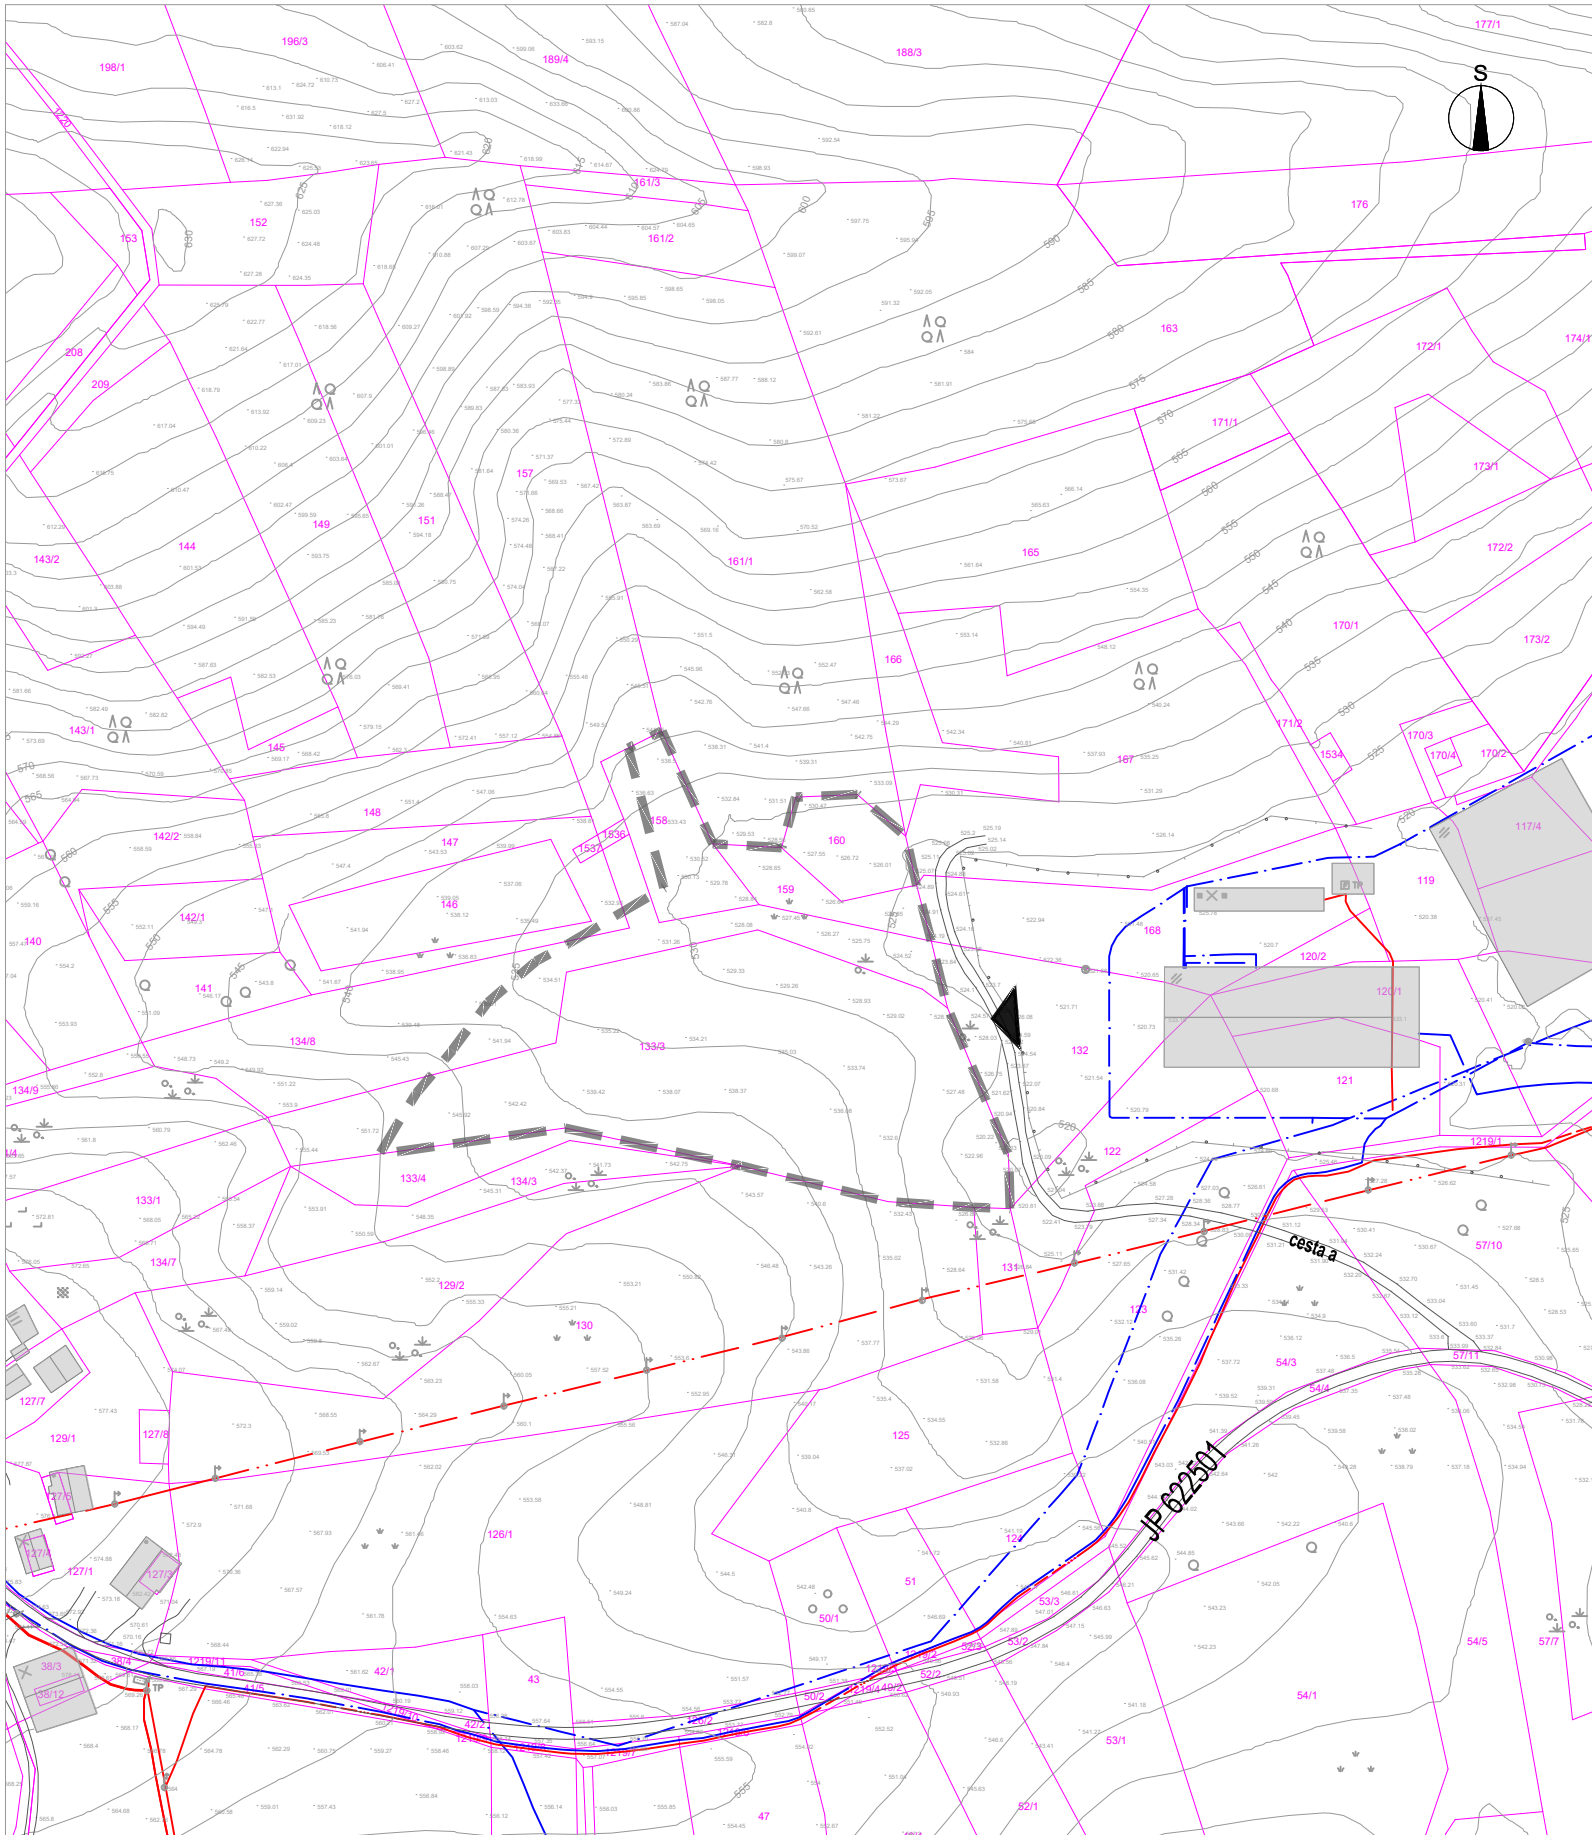

SPREMEMBE IN DOPOLNITVE UREDITVENEGA NAČRTA ZA ODLAGALIŠČE KOMUNALNIH IN INDUSTRIJSKIH ODPADKOV UNIČNO

LEGENDA

stanje	zasnova
	MEJE
	MEJA OBMOČJA SD UN
	PARCELNE MEJE
	GRAJENA STRUKTURA
	OBSTOJEČE STAVBE
	PROMET
JP	JAVNA POT JP 622501
	DOVOZNA POT
	DOVOZ DO OBMOČJA

OBMOČJE SD UN Z OBSTOJEČIM PARCELNIM STANJEM

M 1:2000

NEPOOBlašČENO KOPIRANJE IN RAZMNOŽEVANJE NI DOVOLJENO			
NAZIV:	SPREMEMBE IN DOPOLNITVE UREDITVENEGA NAČRTA ZA ODLAGALIŠČE KOMUNALNIH IN INDUSTRIJSKIH ODPADKOV UNIČNO		
FAZA IZDELAVE:	PREDLOG		
NAROČNIK:	RUDIS d.o.o., TRG REVOLUCIJE 25B, 1420 TRBOVLJE	IDENTIFIKACIJSKA ŠT. PA:	5602
IZDELOVALEC:	R Razvojni center PLANIRANJE d.o.o. Celje Ulica XIV. divizije 14, 3000 Celje Telefon: 03/42 74 230	ŠT.NAČRTA:	50/24
ODGOVORNI VODJA IZDELAVE PA:	ALEKSANDRA GERŠAK PODBREZNIK univ.dipl.inž.arh., MA ZAPS 0115A	MERILO:	1:2000
SODELAVCI:	MATEJ NOVAK univ.dipl.inž.arh.	DATUM:	JUNIJ 2026
		LIST ŠTEVILKA:	3

R RUDIS	S(N)	
risba	Geodetski načrt	št. risbe 8.1
investitor	RUDIS d.o.o. Trbovlje	revizija 0
gradnja	OPP SE Unično 1	vrsta dokumentacije GN
projektant	VP	št. projekta 0810
načrt	8 Načrt s področja geodezije PI Saša Matijević, d.i.geo. IZS PI Geo0581	št. načrta GN-09_2024-0810
datum	september 2024	obdelal Saša Matijević, d.i.geo. IZS PI Geo0581 format, merilo A2 1:2000

- KANALIZACIJA ZA PADAVINSKE (METEORNE VODE)
- KANALIZACIJA ZA ODPADNE (FEKALNE VODE)
- VODOVOD
- ELEKTRIKA - NIZKA NAPETOST
- ELEKTRIKA - VISOKA NAPETOST
- PTT, TELEFON
- PLIN
- JAVNA RAZSVETLJAVA