


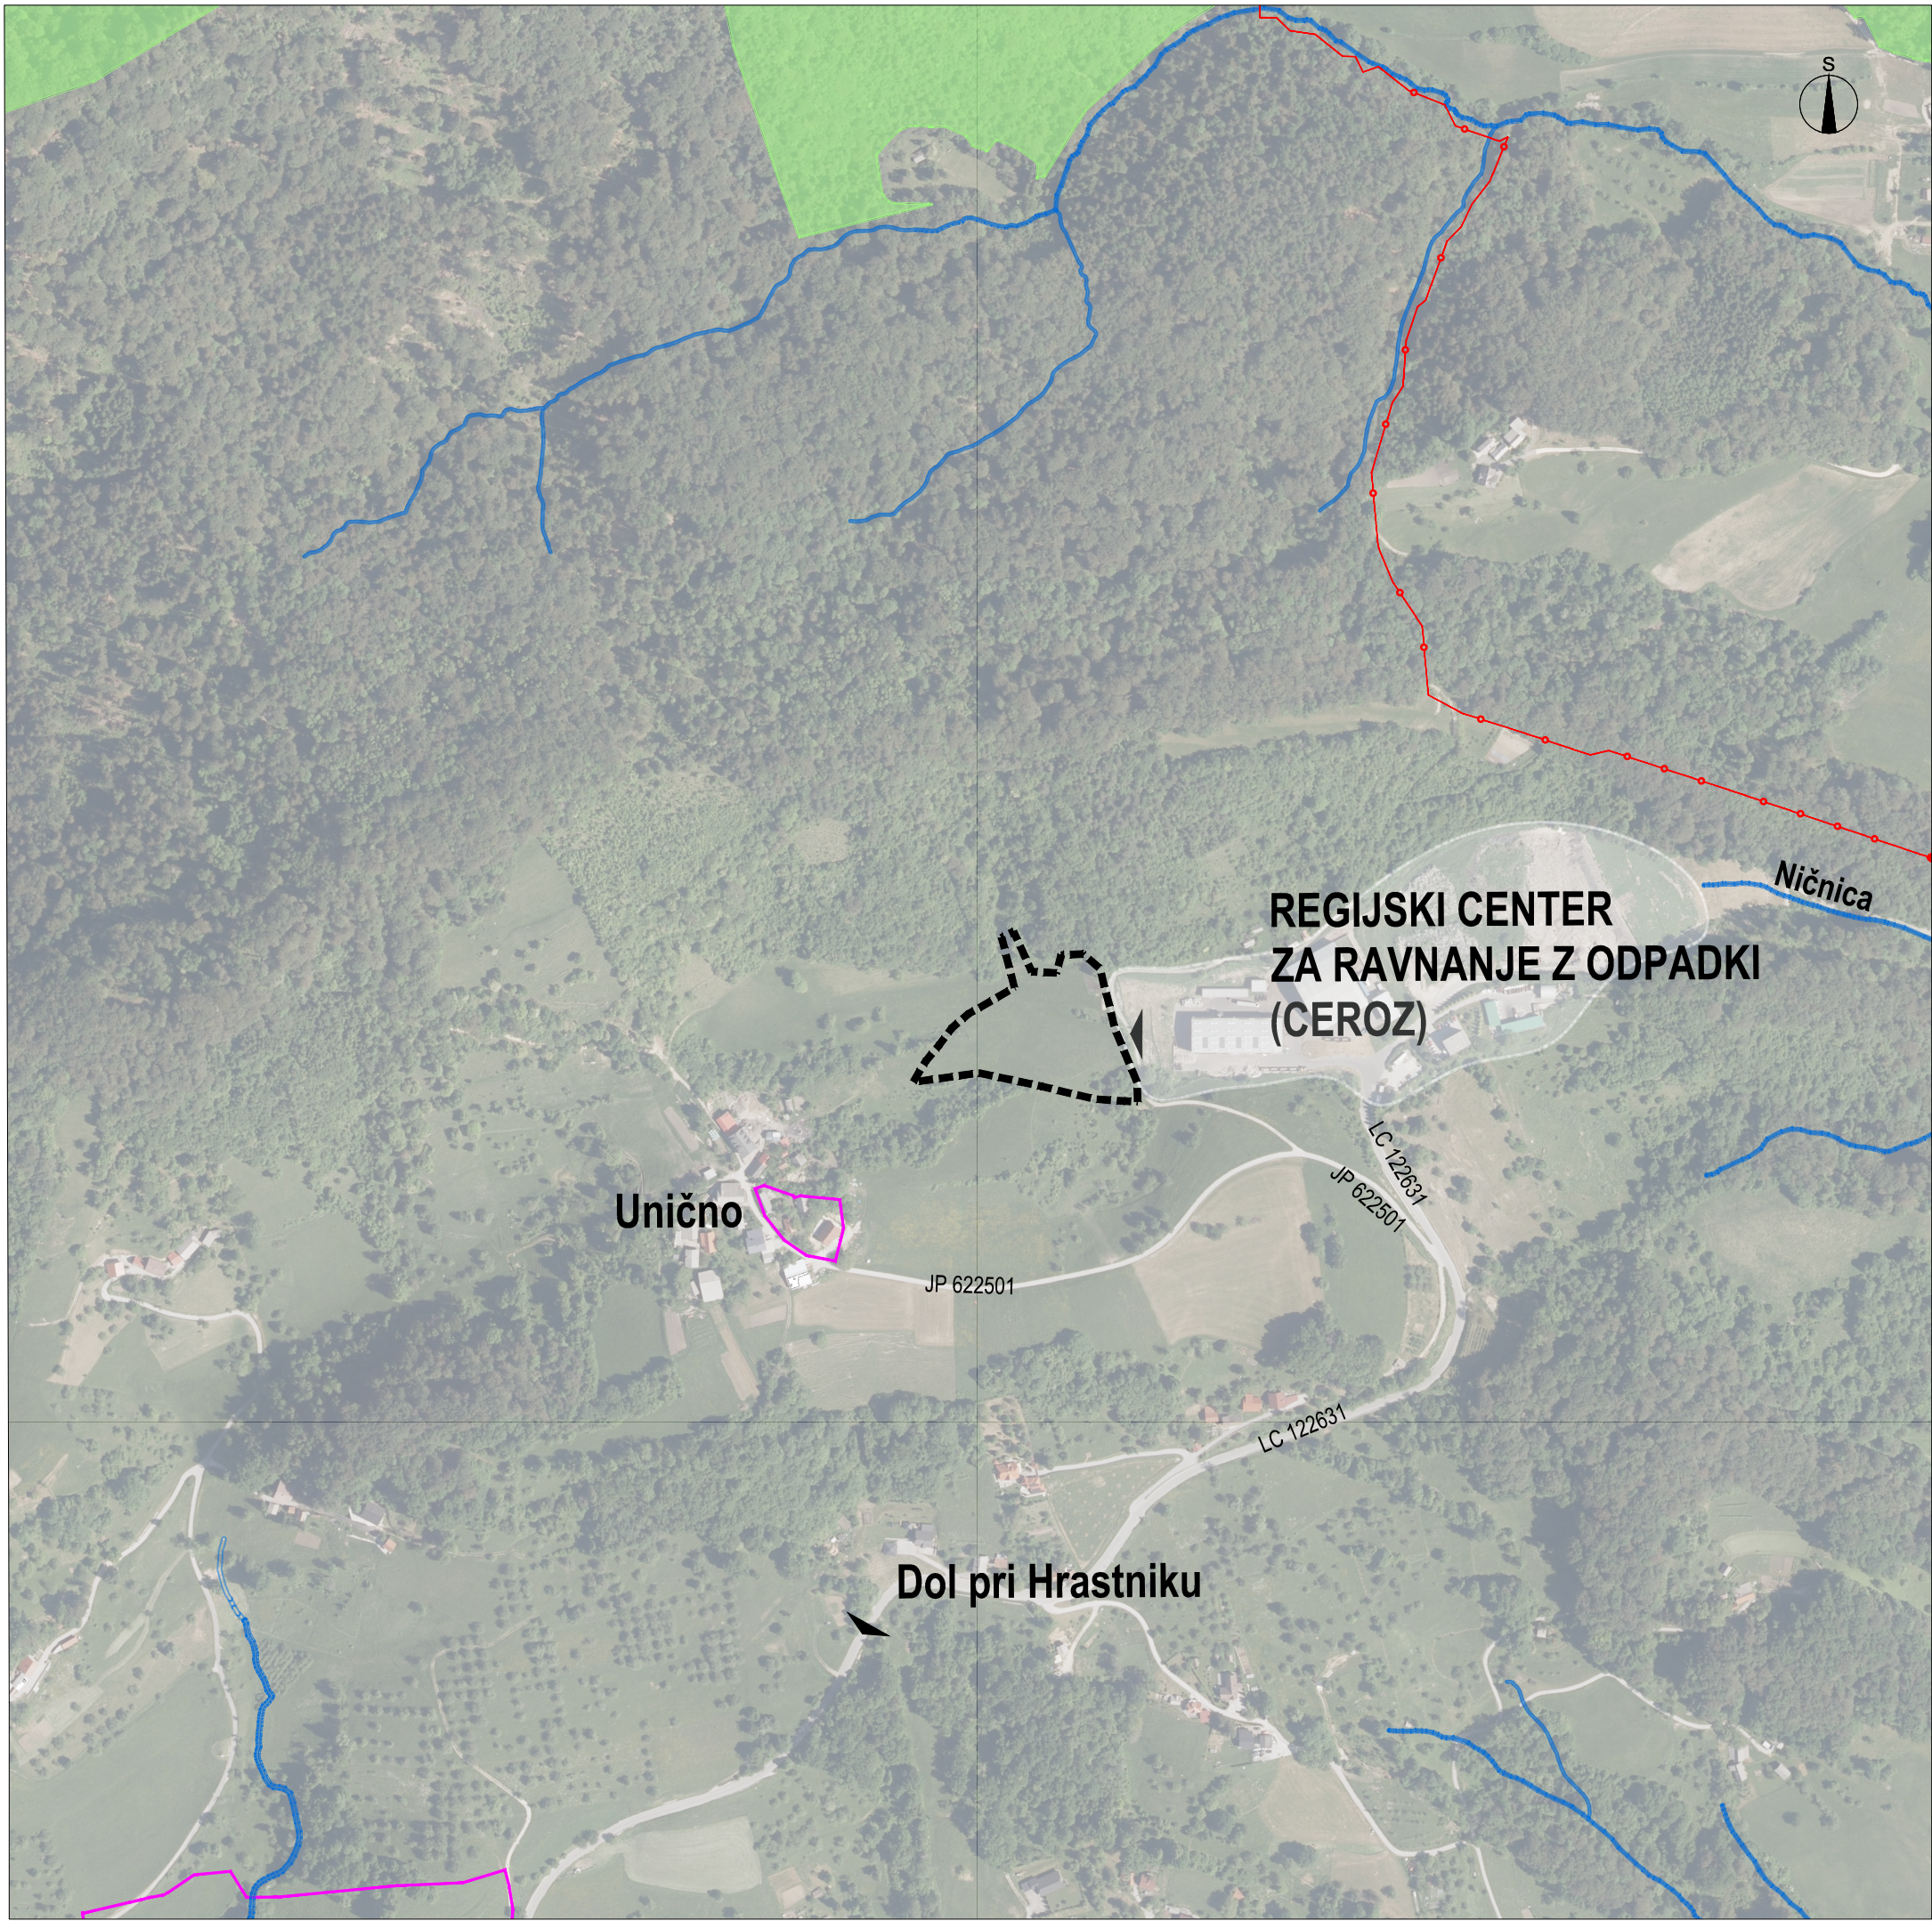

LEGENDA

- MEJA OBMOČJA SD UN
- MEJA OBČINE
- SMERI POVEZAV
- OBMOČJA VARSTVA KULTURNE DEDIŠČINE
- OBJEKTI IN OBMOČJA KULTURNE DEDIŠČINE
- OBMOČJA VAROVALNEGA GOZDA
- VAROVALNI GOZD
- VODNA ZEMLJIŠČA
- VODNA ZEMLJIŠČA, VIR ATLAS VODA

SPREMEMBE IN DOPOLNITVE
UREDITVENEGA NAČRTA ZA
ODLAGALIŠČE KOMUNALNIH IN INDUSTRIJSKIH
ODPADKOV UNIČNO

PRIKAZ VPLIVOV IN POVEZAV S SOSEDNJIMI OBMOČJI M 1:5000

Investitor: RUDIS d.o.o.
Številka projekta: 50/24
Faza: PREDLOG
Identifikacijska številka: 5602
Datum: JUNIJ 2026

NEPOOBlaščno kopiranje in razmnoževanje ni dovoljeno
Razvojni center
PLANIRANJE d.o.o. Celje
Ulica XIV. divizije 14, 3000 Celje