


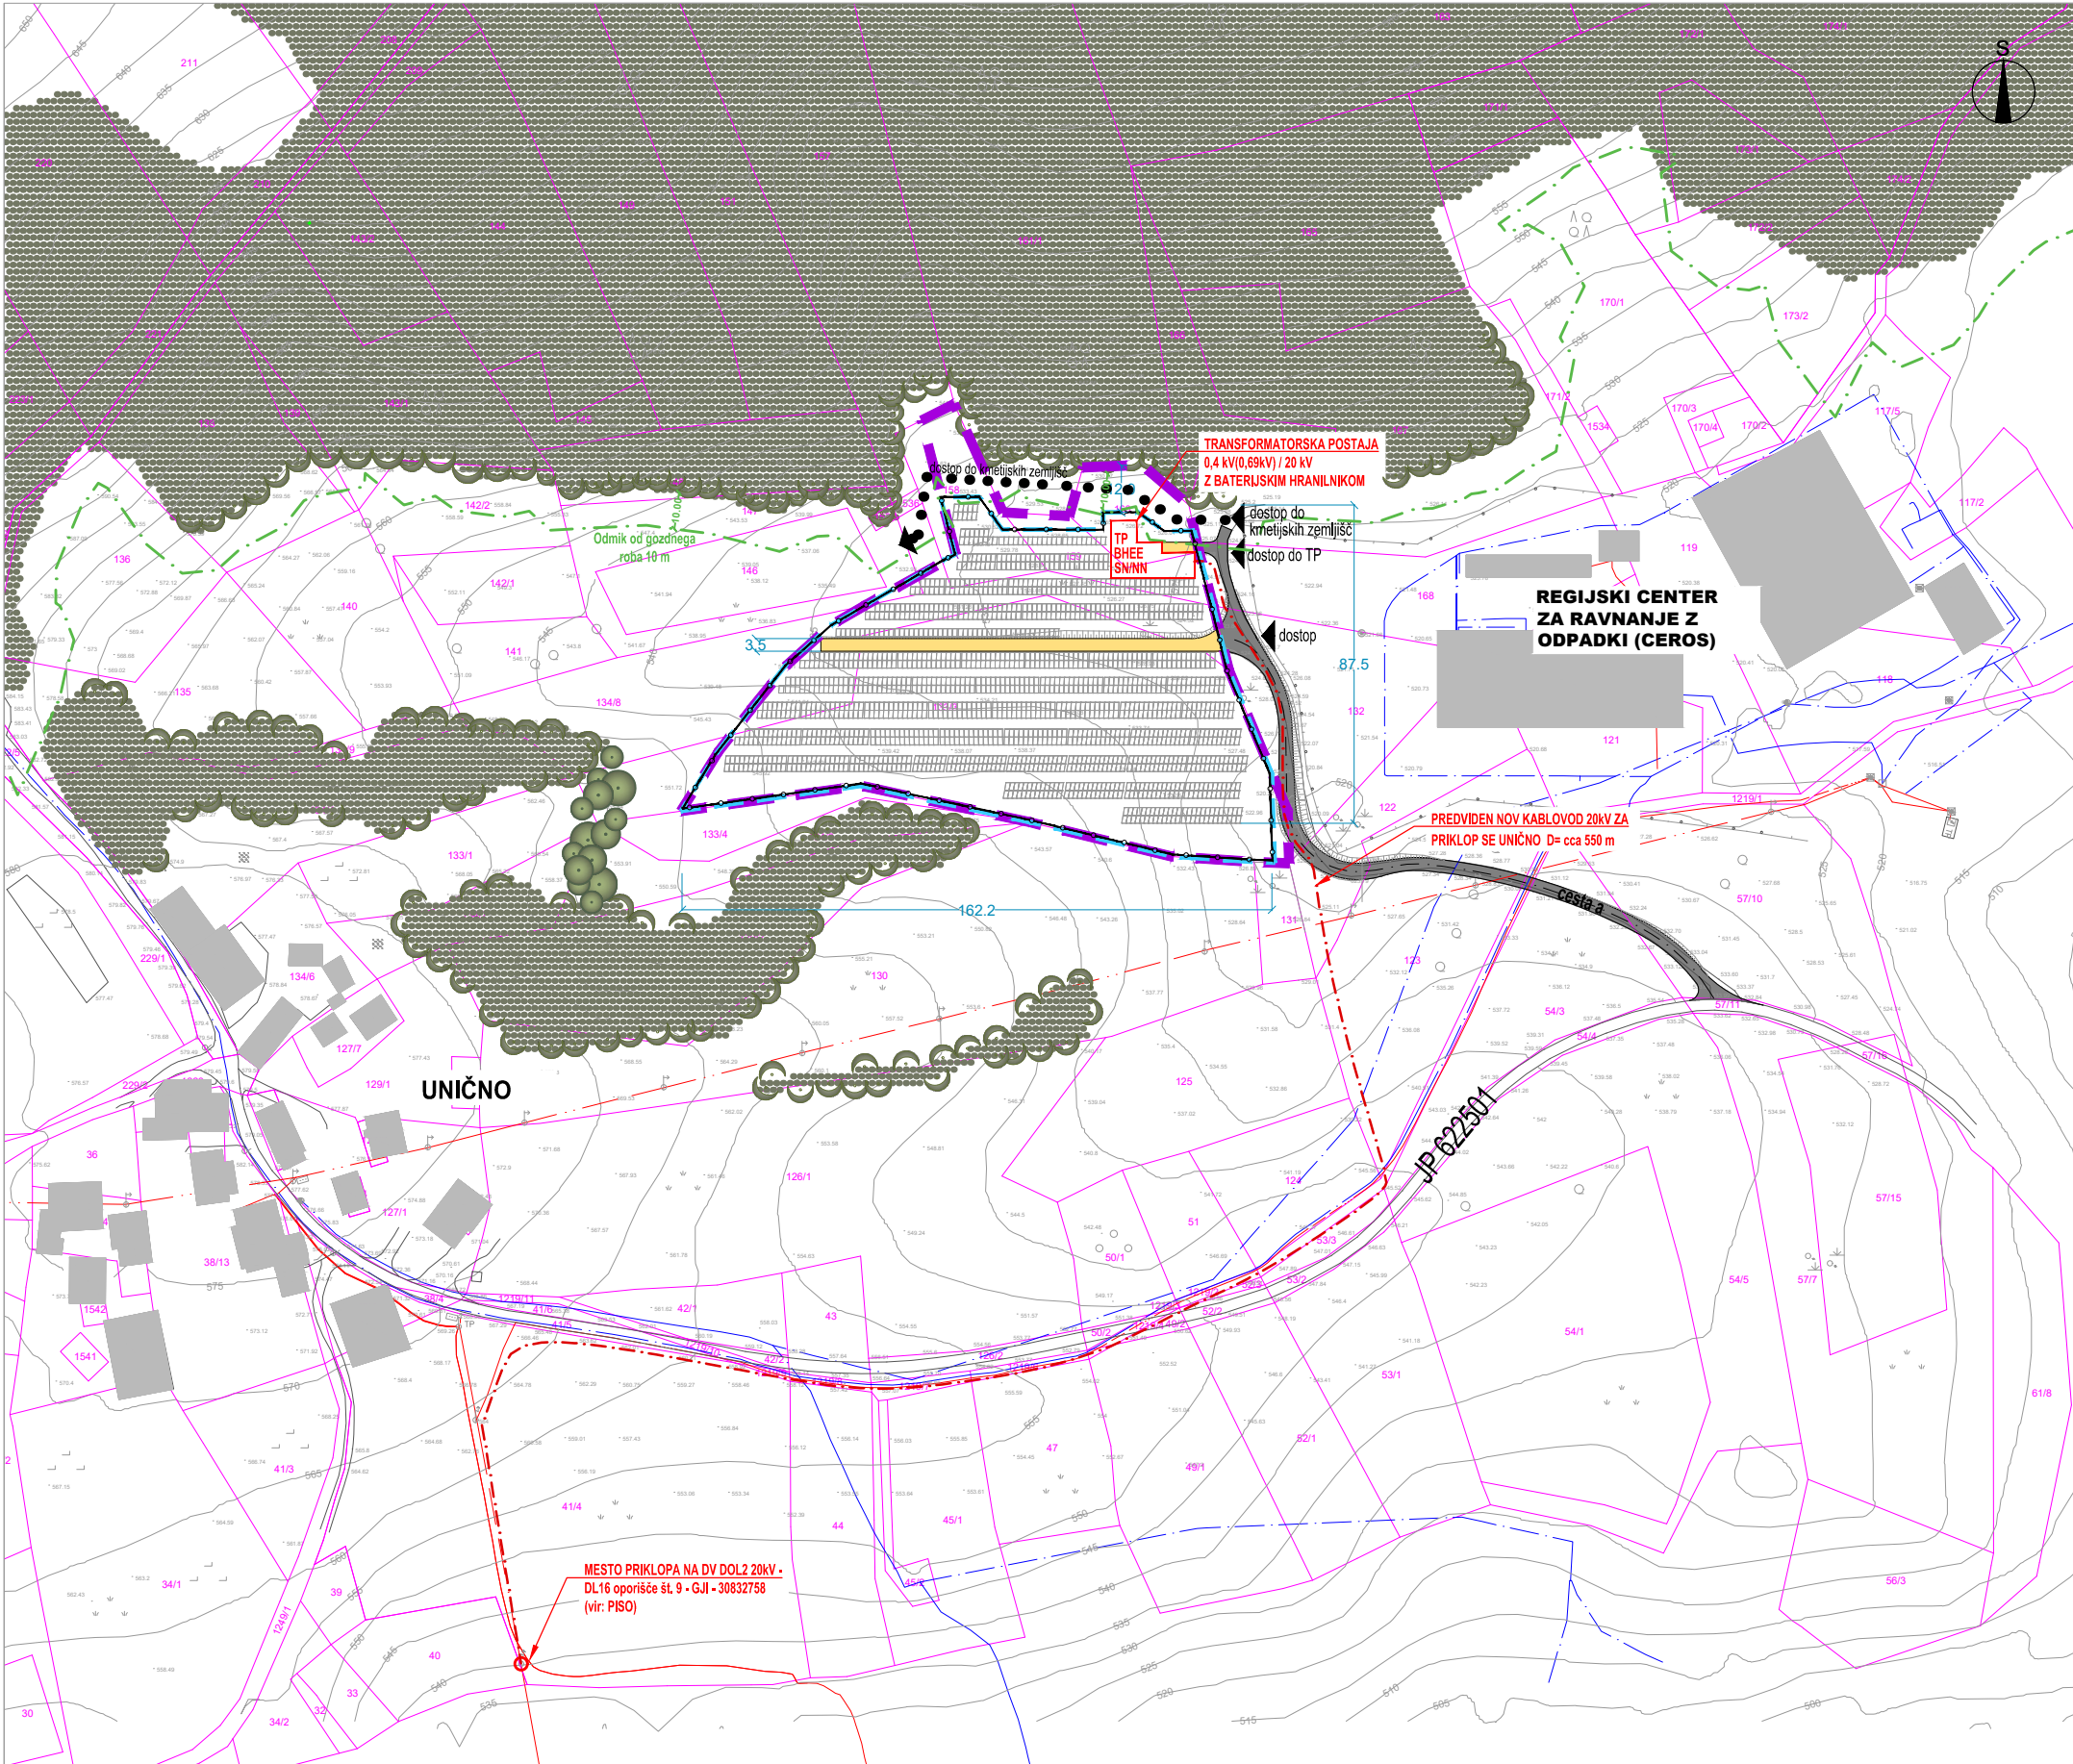

SPREMEMBE IN DOPOLNITVE UREDITVENEGA NAČRTA ZA ODLAGALIŠČE KOMUNALNIH IN INDUSTRIJSKIH ODPADKOV UNIČNO

LEGENDA

stanje	zasnova
	MEJE
	MEJA OBMOČJA SD UN
	PARCELNA MEJA
	GRAJENA STRUKTURA
	OBSTOJEČE STAVBE
	OGRAJA
	PROMETNE UREDITVE
JP	JAVNA POT JP 622501
	REKONSTRUKCIJA OBSTOJEČE DOSTOPNE CESTE
	INTERNA DOSTOPNA CESTA
	DOVOZ, DOSTOP
	DOVOZ DO ZEMLJIŠČ PARC. ŠT. 140, 141, 151 VSE K.O. MARNO
	ENERGETSKA INFRASTRUKTURA
	HEMA POSTAVITVE FOTONAPETOSTNIH MODULOV
	TRANSFORMATORSKA POSTAJA Z BATERIJSKIM HRANILNIKOM
	ZELENE POVRŠINE
	GOZD (podatek iz dejanske rabe prostora)
	GOZDNI ROB
	ODMIK OD GOZDNEGA ROBA (10 m)
	ZASADITEV ZA ZMANJŠANJE VIZUALNE IZPOSTAVLJENOSTI

GEODETSKO KOTIRANA SITUACIJA Z NAČRTOM PARCELACIJE

M 1:2000

NEPOOBLAŠČENO KOPIRANJE IN RAZMNOŽEVANJE NI DOVOLJENO

NAZIV:	SPREMEMBE IN DOPOLNITVE UREDITVENEGA NAČRTA ZA ODLAGALIŠČE KOMUNALNIH IN INDUSTRIJSKIH ODPADKOV UNIČNO		
FAZA IZDELAVE:	PREDLOG		
NAROČNIK:	RUDIS d.o.o., TRG REVOLUCIJE 25B, 1420 TRBOVLJE	IDENTIFIKACIJSKA ŠT. PA.:	5602
IZDELOVALEC:	Razvojni center PLANIRANJE d.o.o. Celje Ulica XIV. divizije 14, 3000 Celje Telefon: 03/42 74 230	ŠT.NAČRTA.:	50/24
ODGOVORNI VODJA IZDELAVE PA:	ALEKSANDRA GERŠAK PODBREZNIK univ.dipl.inž.arh., MA ZAPS 0115A	MERILO:	1:2000
SODELAVCI:	MATEJ NOVAK univ.dipl.inž.arh.	DATUM:	JUNIJ 2026
		LIST ŠTEVILKA:	7



risba	Geodetski načrt		št. risbe	8.1
investitor	RUDIS d.o.o. Trbovlje		revizija	0
gradnja	OPPN SE Unično 1		vrsta dokumentacije	GN
projektant	VP		št. projekta	0810
načrt	8 Načrt s področja geodezije	PI	Saša Matijević, d.i.geo. IZS PI Geo0581	št. načrta GN-09_2024-0810
datum	september 2024	obdelal	Saša Matijević, d.i.geo. IZS PI Geo0581	format, merilo A2 1:2000

—	KANALIZACIJA ZA PADAVINSKE (METEORNE VODE)
—	KANALIZACIJA ZA ODPADNE (FEKALNE VODE)
—	VODOVOD
—	ELEKTRIKA - NIZKA NAPETOST
—	ELEKTRIKA - VISOKA NAPETOST
—	PTT, TELEFON
—	PLIN
—	JAVNA RAZSVETLJAVA