



## LEGENDA

MEJA OBMOČJA SD UN

### OBMOČJA PODROBNEJŠE NAMENSKE RABE PROSTORA

#### I. OBMOČJA STAVBNIH ZEMLJIŠČ

##### Območja stanovanj

SS Stanovanjske površine

##### Podrobnejša raba

SS e Eno in dvo stanovanjske stavbe

SS v Večstanovanjske stavbe

SB Stanovanjske površine za posebne namene

SK Površine podeželskega naselja

SP Površine počitniških hiš

##### Območja centralnih dejavnosti

CU Osrednja območja centralnih dejavnosti

CD Druga območja centralnih dejavnosti

##### Podrobnejša raba

CD I Vzgoja in izobraževanje

CD k Kultura, javna uprava, gasilski dom

CD v Verski objekti s pripadajočimi površinami

##### Območja proizvodnih dejavnosti

IP Površine za industrijo

IG Gospodarske cone

IK Površine z objekti za kmetijsko proizvodnjo

##### Posebna območja

BT Površine za turizem

BC Športni centri

##### Območja zelenih površin

ZS Površine za oddih, rekreacijo in šport

ZP Parki

ZV Površine za vrtičkarstvo

ZD Druge urejene zelene površine

ZK Pokopališča

##### Območja prometne infrastrukture

PC Površine cest

PŽ Površine železnic


PO Ostale prometne površine

##### Območja energetske infrastrukture

O Območja okoljske infrastrukture

##### Površine razpršene poselitve

A Razpršena gradnja, zemljišče pod stavbo izven območij stavbnih zemljišč (informacija o dejanskem stanju)

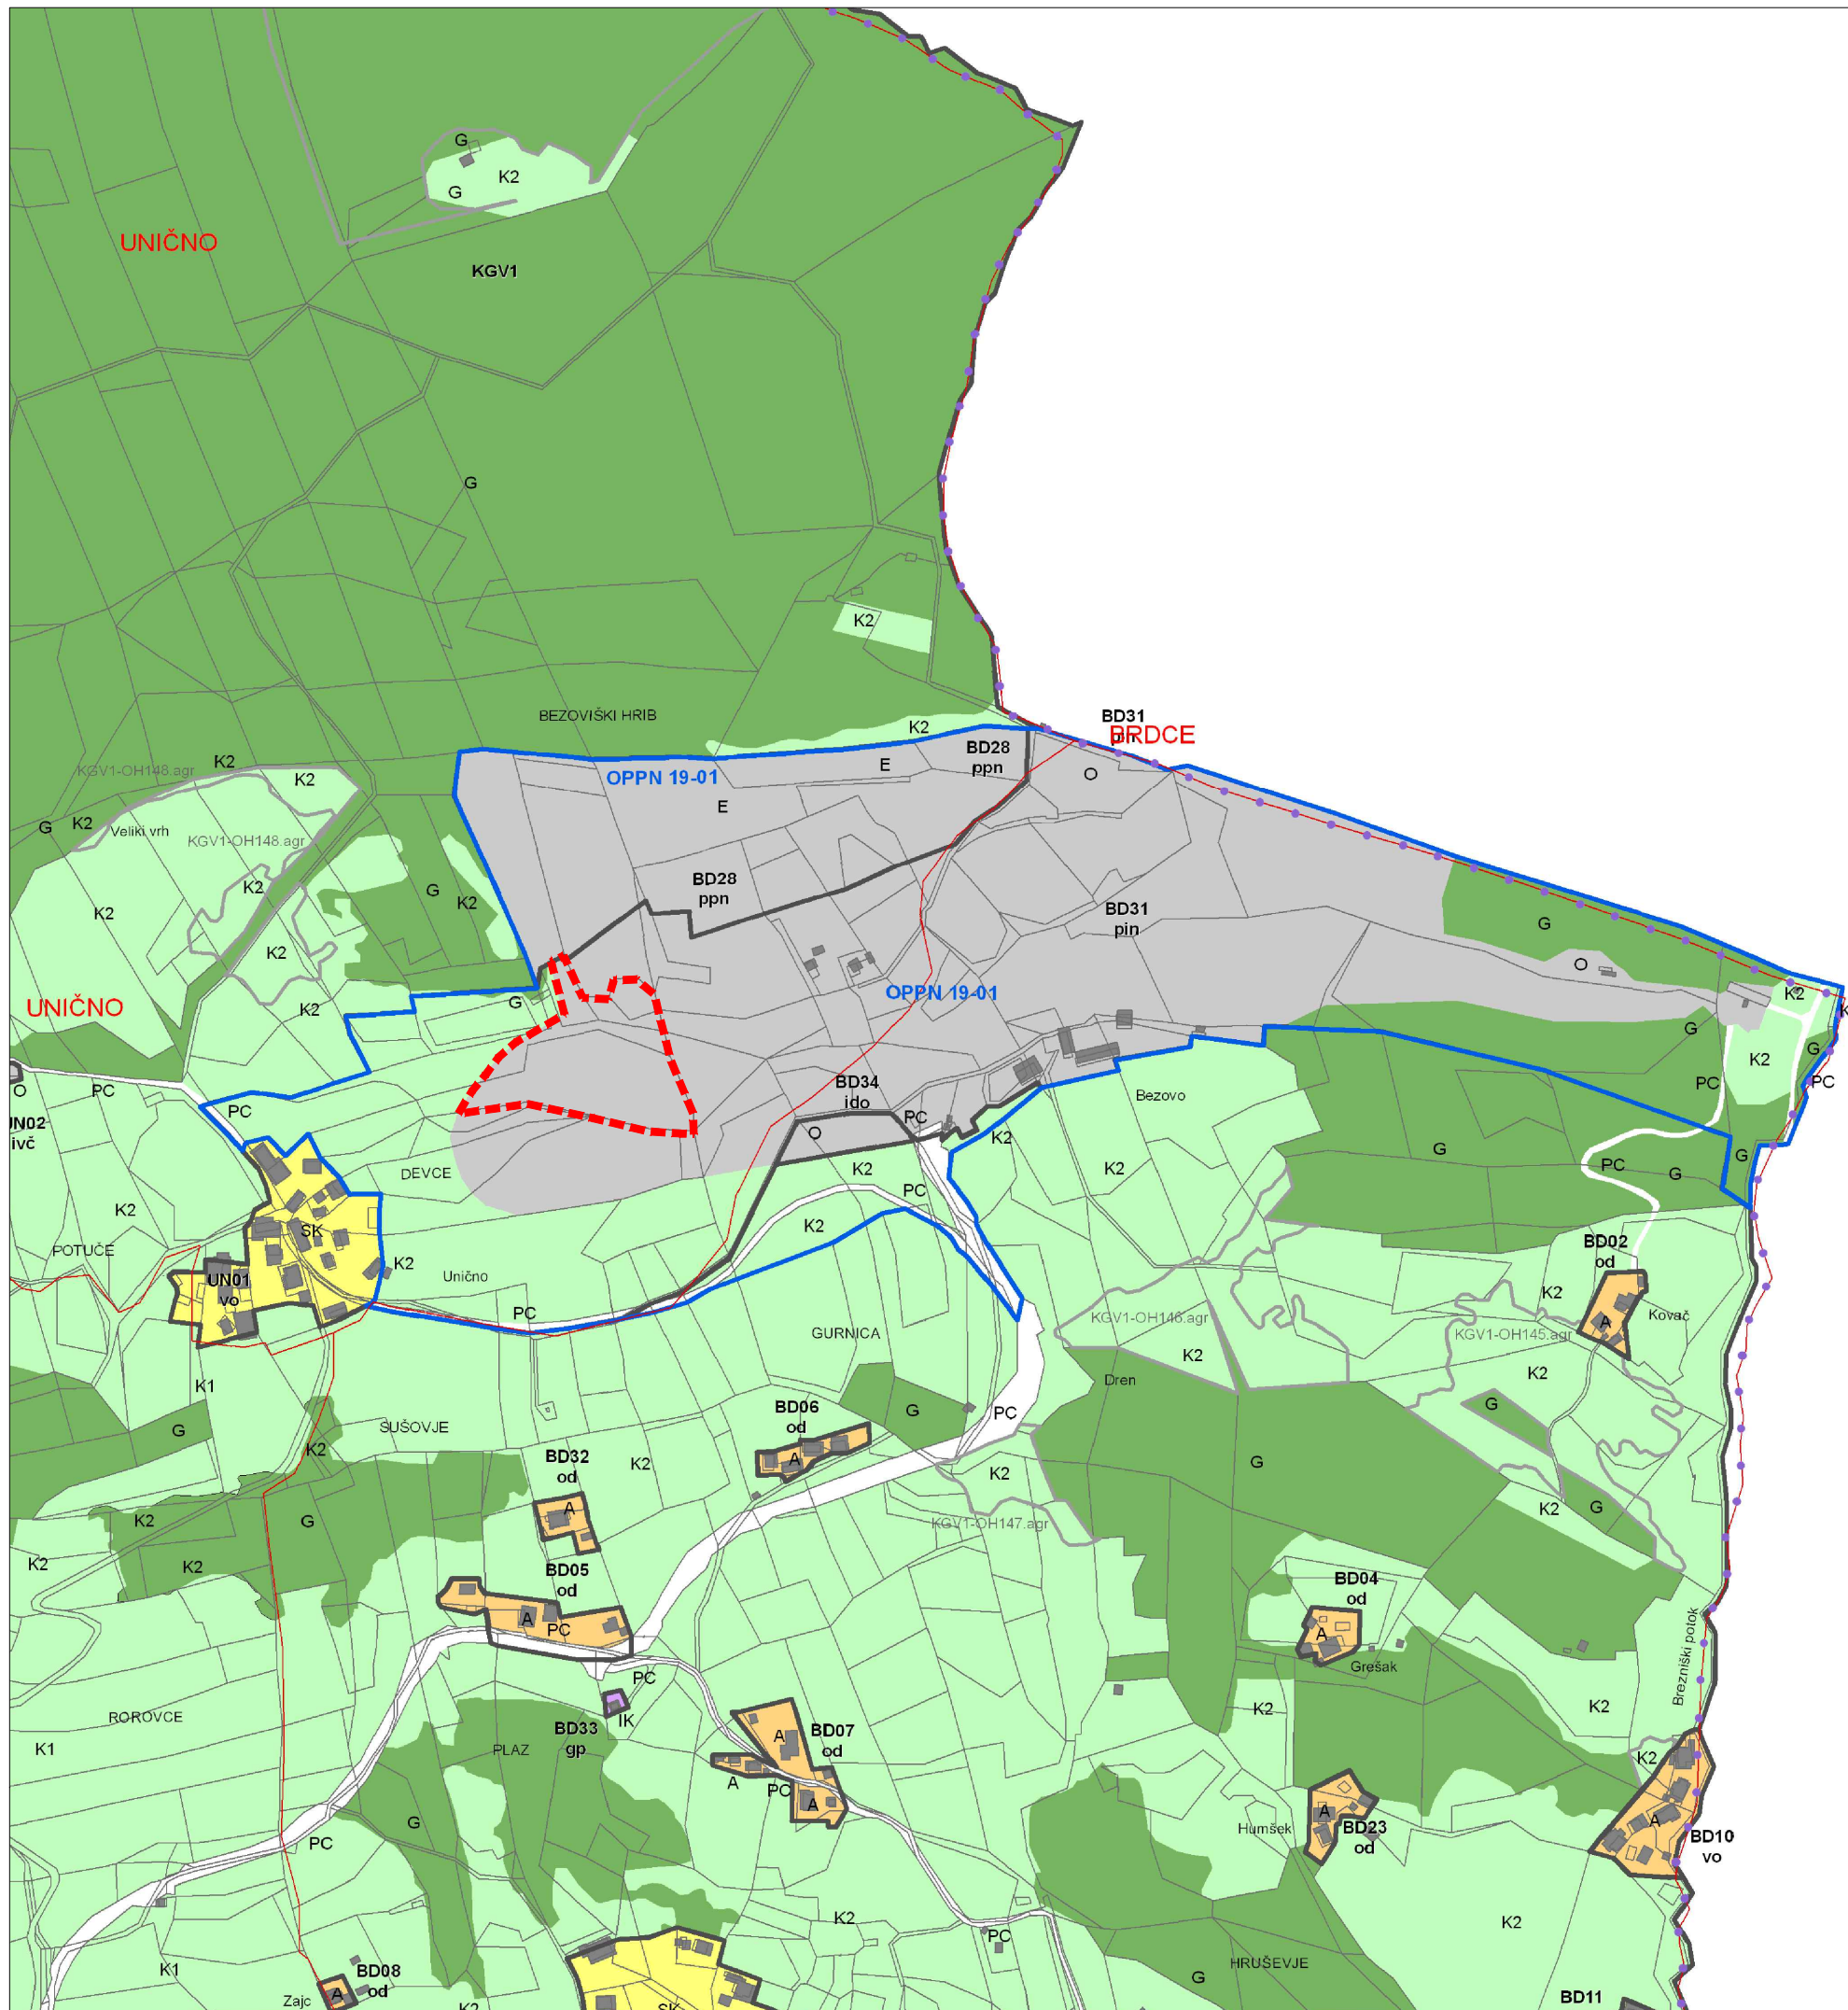

## SPREMEMBE IN DOPOLNITVE UREDITVENEGA NAČRTA ZA ODLAGALIŠČE KOMUNALNIH IN INDUSTRIJSKIH ODPADKOV UNIČNO

IZSEK IZ GRAFIČNEGA DELA OPN OBČINE HRASTNIK M 1:5000

Investitor: RUDIS d.o.o.  
Številka projekta: 50/24  
Faza: DOPOLNJEN OSNUTEK  
Identifikacijska številka: 5602  
Datum: APRIL 2026

NEPOBRAŠČENO KOPIRANJE IN RAZMNOŽEVANJE NI DOVOLJENO  
 Razvojni center  
PLANIRANJE d.o.o. Celje  
Ulica XIV. divizije 14, 3000 Celje