


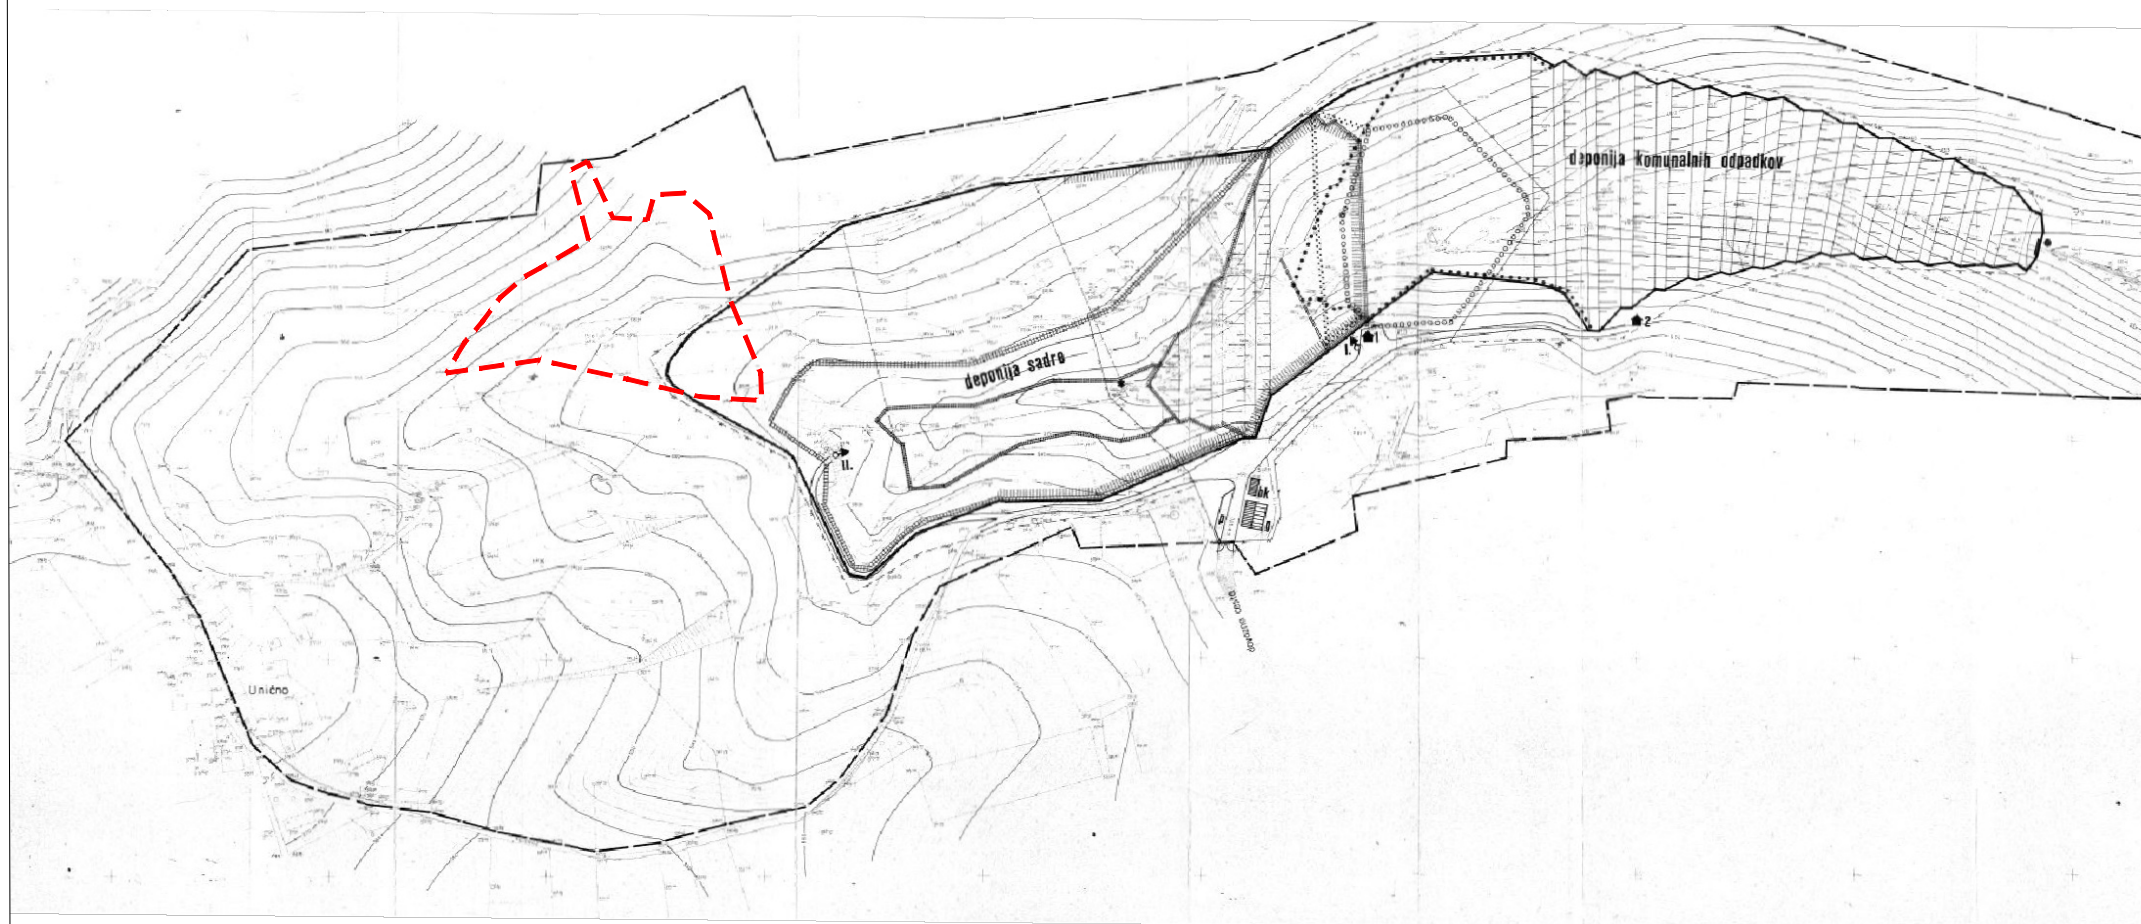

# LEGENDA

- MEJA SD UN
- meja ureditvenega območja UN
- meja deponije - končna faza
- meja deponije komunalnih odpadkov I.faza (89-93)
- prekrivanje sadre s komunalnimi odpadki (po I.fazi)
- končna faza deponije komunalnih odpadkov
- deponija sadre - I. faza
- deponija sadre - II. faza , 1. etapa
- deponija sadre - II. faza
- končna faza deponije sadre
- oporni zid (kašta), AB pregrada (med TKI in kom.)
- bazen za izcedne vode
- kontrolni jašek precejenih vod
- obstoječe črpališče
- bk bivalni , kontejner
- ig garaže za mehanizacijo
- p prostor za pranje vozil
- dovozna cesta, vrata
- interna dovozna cesta (do istresališč)
- istresališče za komunalne odpadke (I. in II. faza)
- istresališče za sadro (I. in II. faza)
- žična ograja I. FAZA
- žična ograja II. FAZA



## SPREMEMBE IN DOPOLNITVE UREDITVENEGA NAČRTA ZA ODLAGALIŠČE KOMUNALNIH IN INDUSTRIJSKIH ODPADKOV UNIČNO

IZSEK IZ UREDITVENEGA NAČRTA  
Uradni vestnik Zasavja RS, št. 16/89

M 1:4000

Investitor: RUDIS d.o.o.  
Številka projekta: 50/24  
Faza: DOPOLNJEN OSNUTEK  
Identifikacijska številka: 5602  
Datum: APRIL 2026

NEPODBLAŠČENO KOPIRANJE IN RAZMNOŽEVANJE NI DOVOLJENO  
**Razvojni center**  
**PLANIRANJE d.o.o. Celje**  
Ulica XIV. divizije 14, 3000 Celje