


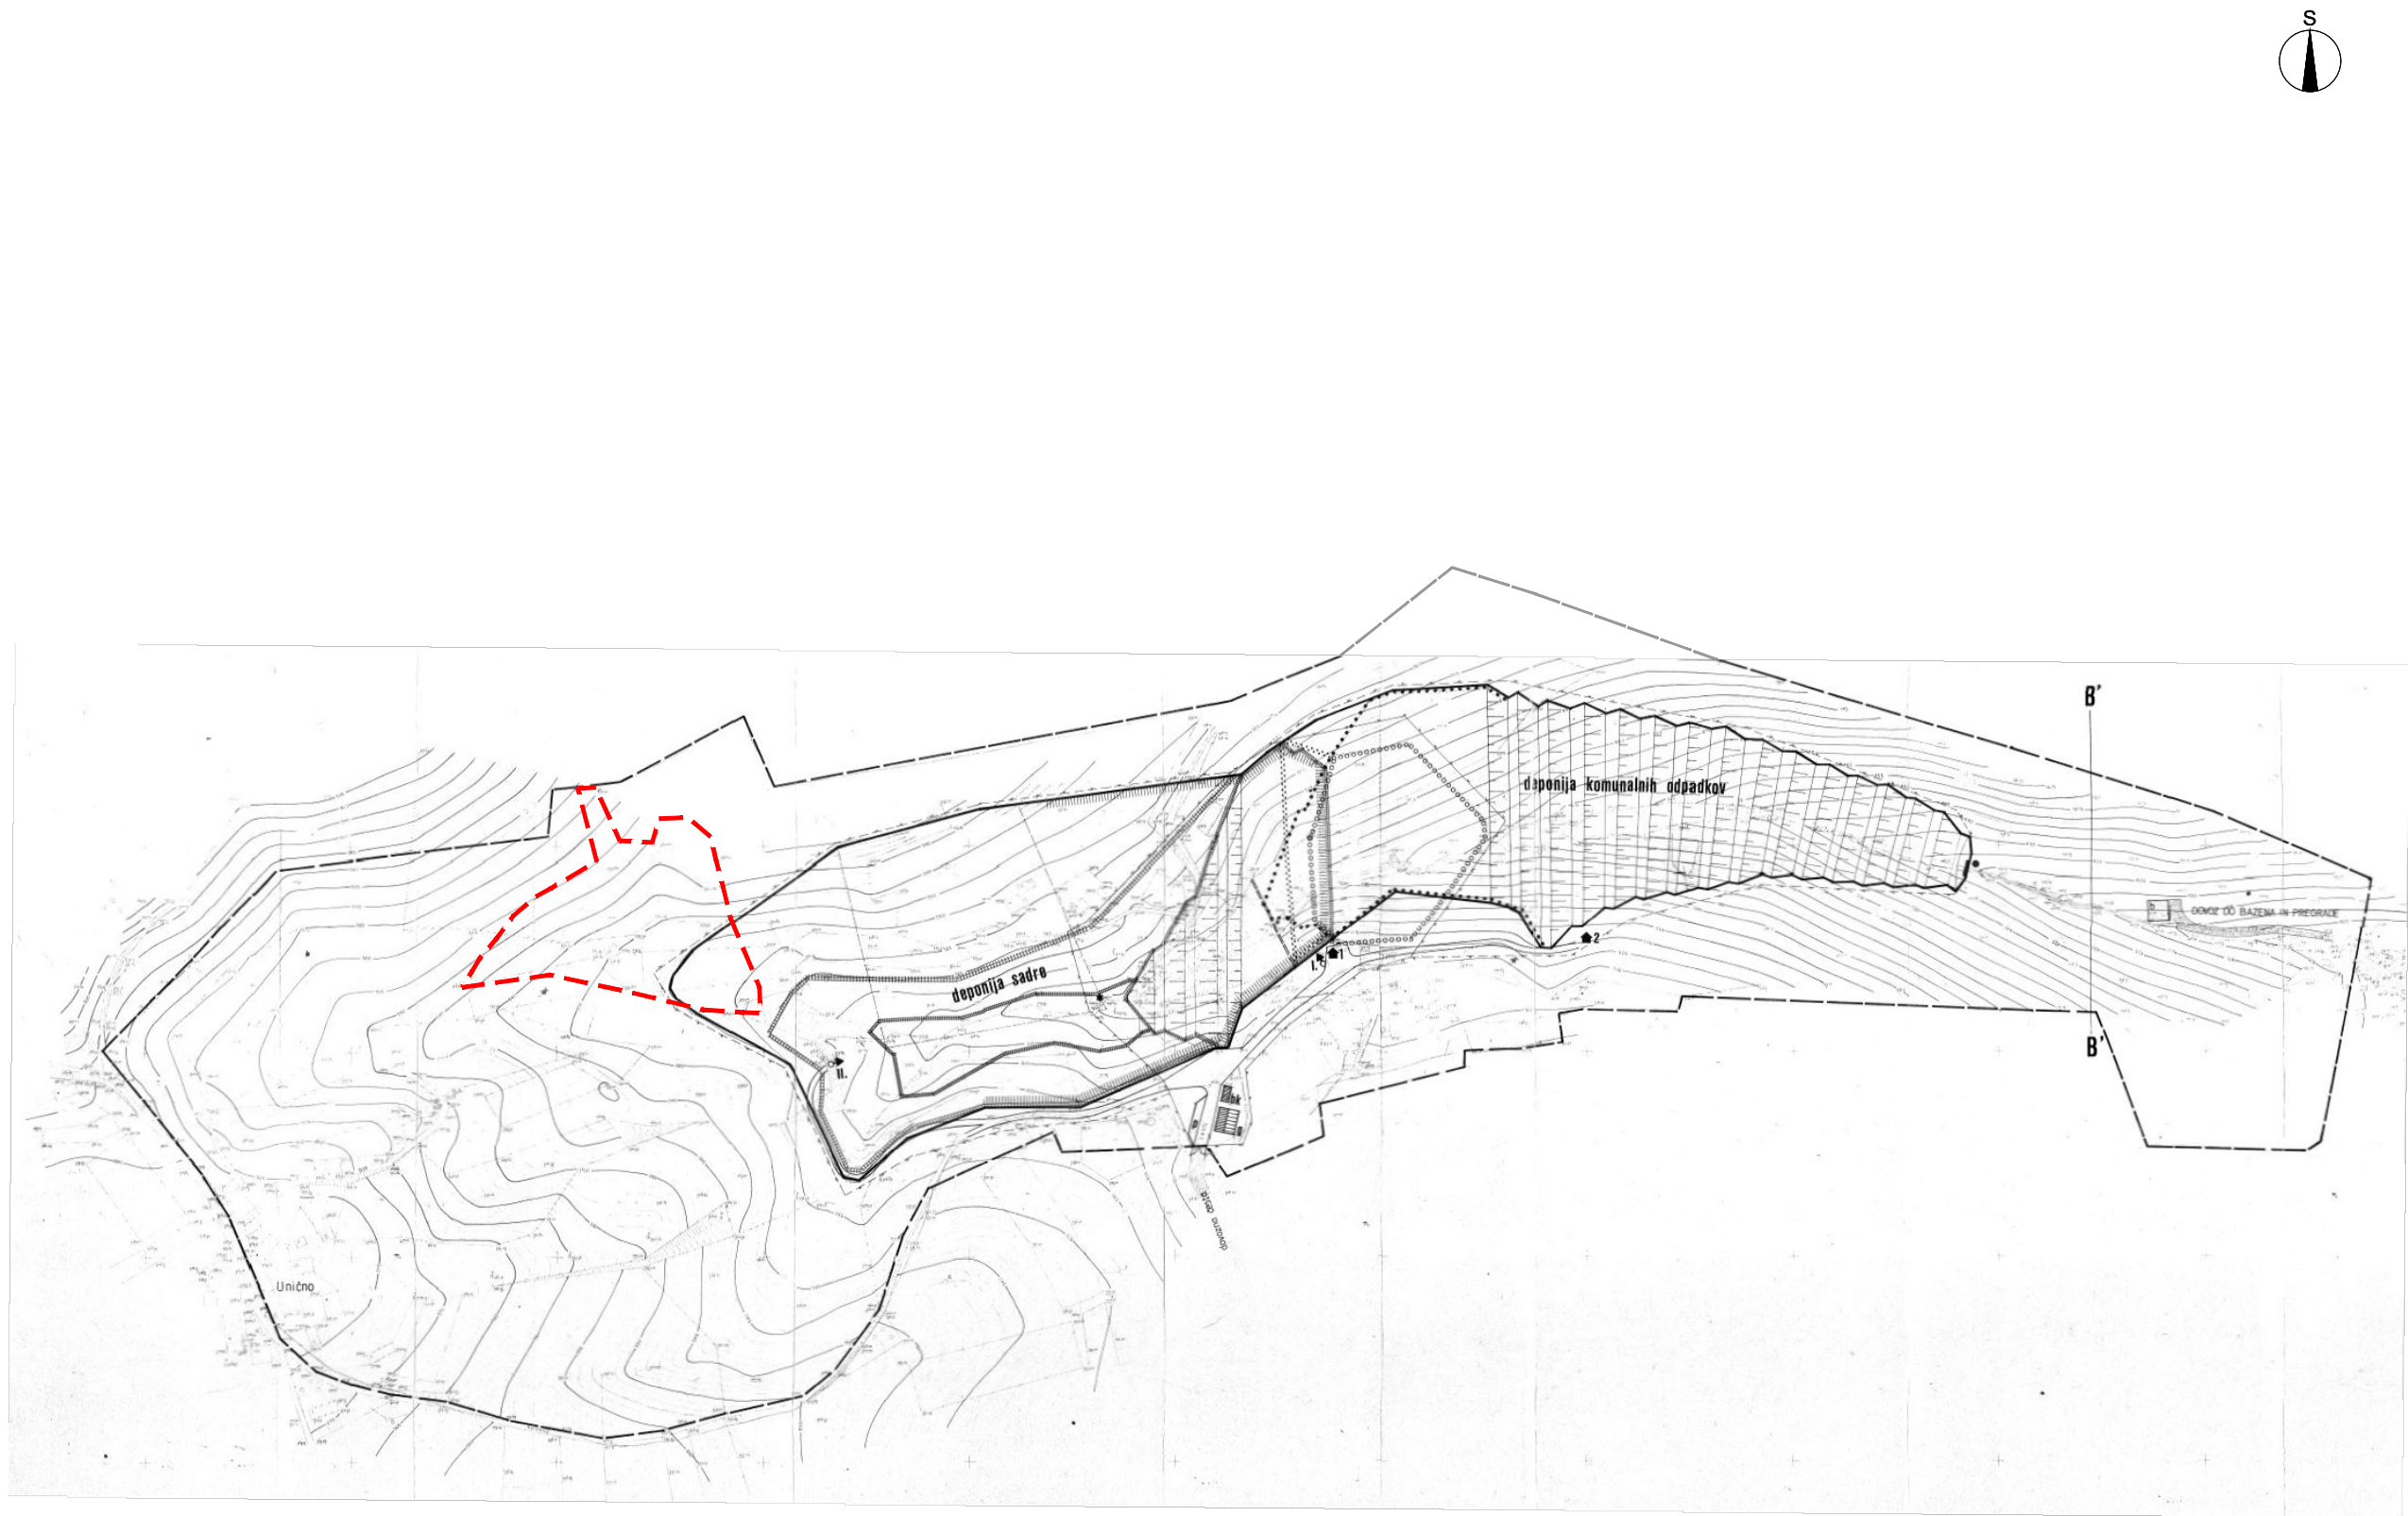

- LEGENDA
- MEJA SD UN
 - meja ureditvenega območja UN
 - meja deponije - končna faza
 - meja deponije komunalnih odpadkov I.faza (89-93)
 - prekrivanje sadre s komunalnimi odpadki (po I.fazi)
 - končna faza deponije komunalnih odpadkov
 - deponija sadre - I. faza
 - deponija sadre - II. faza, 1. etapa
 - deponija sadre - II. faza
 - končna faza deponije sadre
 - oporni zid (kašta), AB pregrada (med TKI in kom.)
 - bazen za izcedne vode
 - kontrolni jašek precejenih vod
 - obstoječe črpalnice
 - bk bivalni kontejner
 - g garaže za mehanizacijo
 - p prostor za pranje vozil
 - dovozna cesta, vrata
 - interna dovozna cesta (do istresališč)
 - 1,2 istresališče za komunalne odpadke (I. in II. faza)
 - I, II istresališče za sadro (I. in II. faza)
 - žična ograja I. FAZA
 - žična ograja II. FAZA

SPREMEMBE IN DOPOLNITVE
UREDITVENEGA NAČRTA ZA
ODLAGALIŠČE KOMUNALNIH IN INDUSTRIJSKIH
ODPADKOV UNIČNO

IZSEK IZ UREDITVENEGA NAČRTA - ARHITEKTONSKA UREDITVENA
SITUACIJA M 1:4000
Uradni vestnik Zasavja št. 16/89

Investitor: RUDIS d.o.o.
Številka projekta: 50/24
Faza: USKLAJENI PREDLOG
Identifikacijska številka: 5602
Datum: SEPTEMBER 2026

NEPOOBlaščno kopiranje in razmnoževanje ni dovoljeno
Razvojni center
PLANIRANJE d.o.o. Celje
Ulica XIV. divizije 14, 3000 Celje