


LEGENDA
MEJA OBMOČJA SD UN

površina znotraj meje: 20'1879 ha

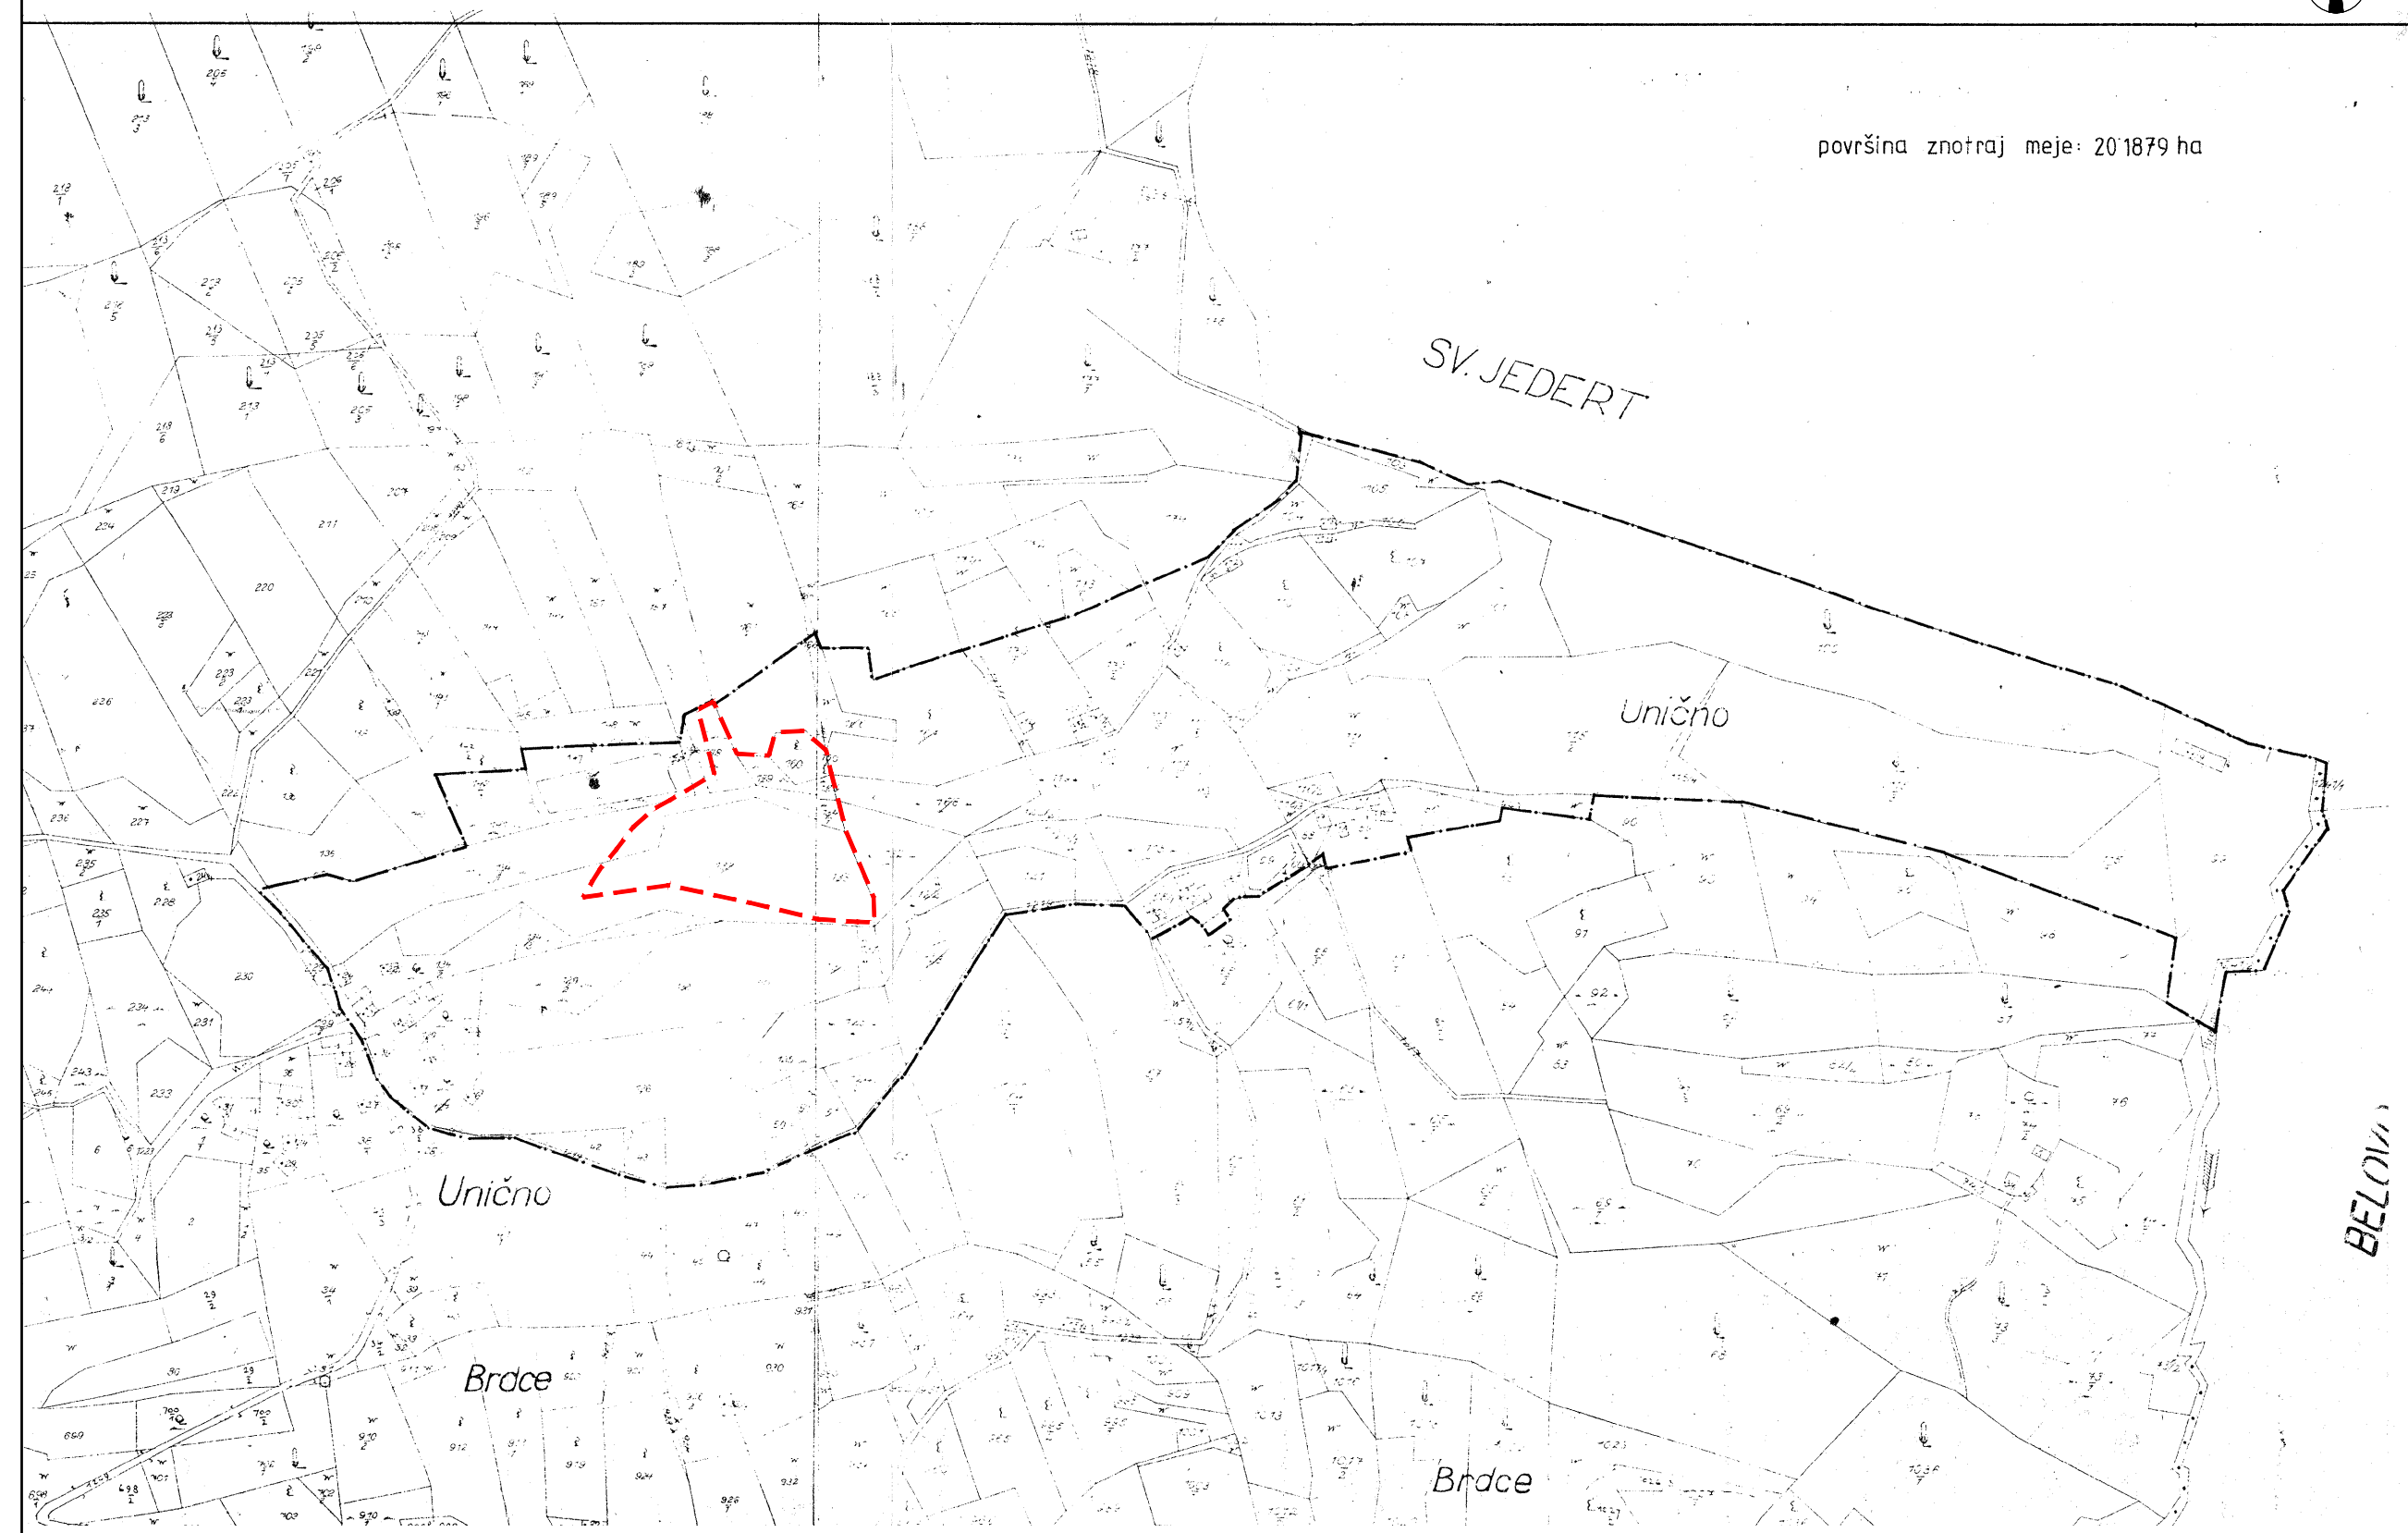

**SPREMEMBE IN DOPOLNITVE
UREDITVENEGA NAČRTA ZA
ODLAGALIŠČE KOMUNALNIH IN INDUSTRIJSKIH
ODPADKOV UNIČNO**

IZSEK IZ UREDITVENEGA NAČRTA
Uradni vestnik Zasavja RS, št. 16/89

M 1:4000

Investitor: RUDIS d.o.o.
Številka projekta: 50/24
Faza: USKLAJENI PREDLOG
Identifikacijska številka: 5602
Datum: SEPTEMBER 2026

NEPROJEKCIJSKO VOPRANJE IN RAZVOJNE NE DOKOLJENO
**Razvojni center
PLANIRANJE d.o.o. Celje**
Ulica XIV. divizije 14, 3000 Celje