


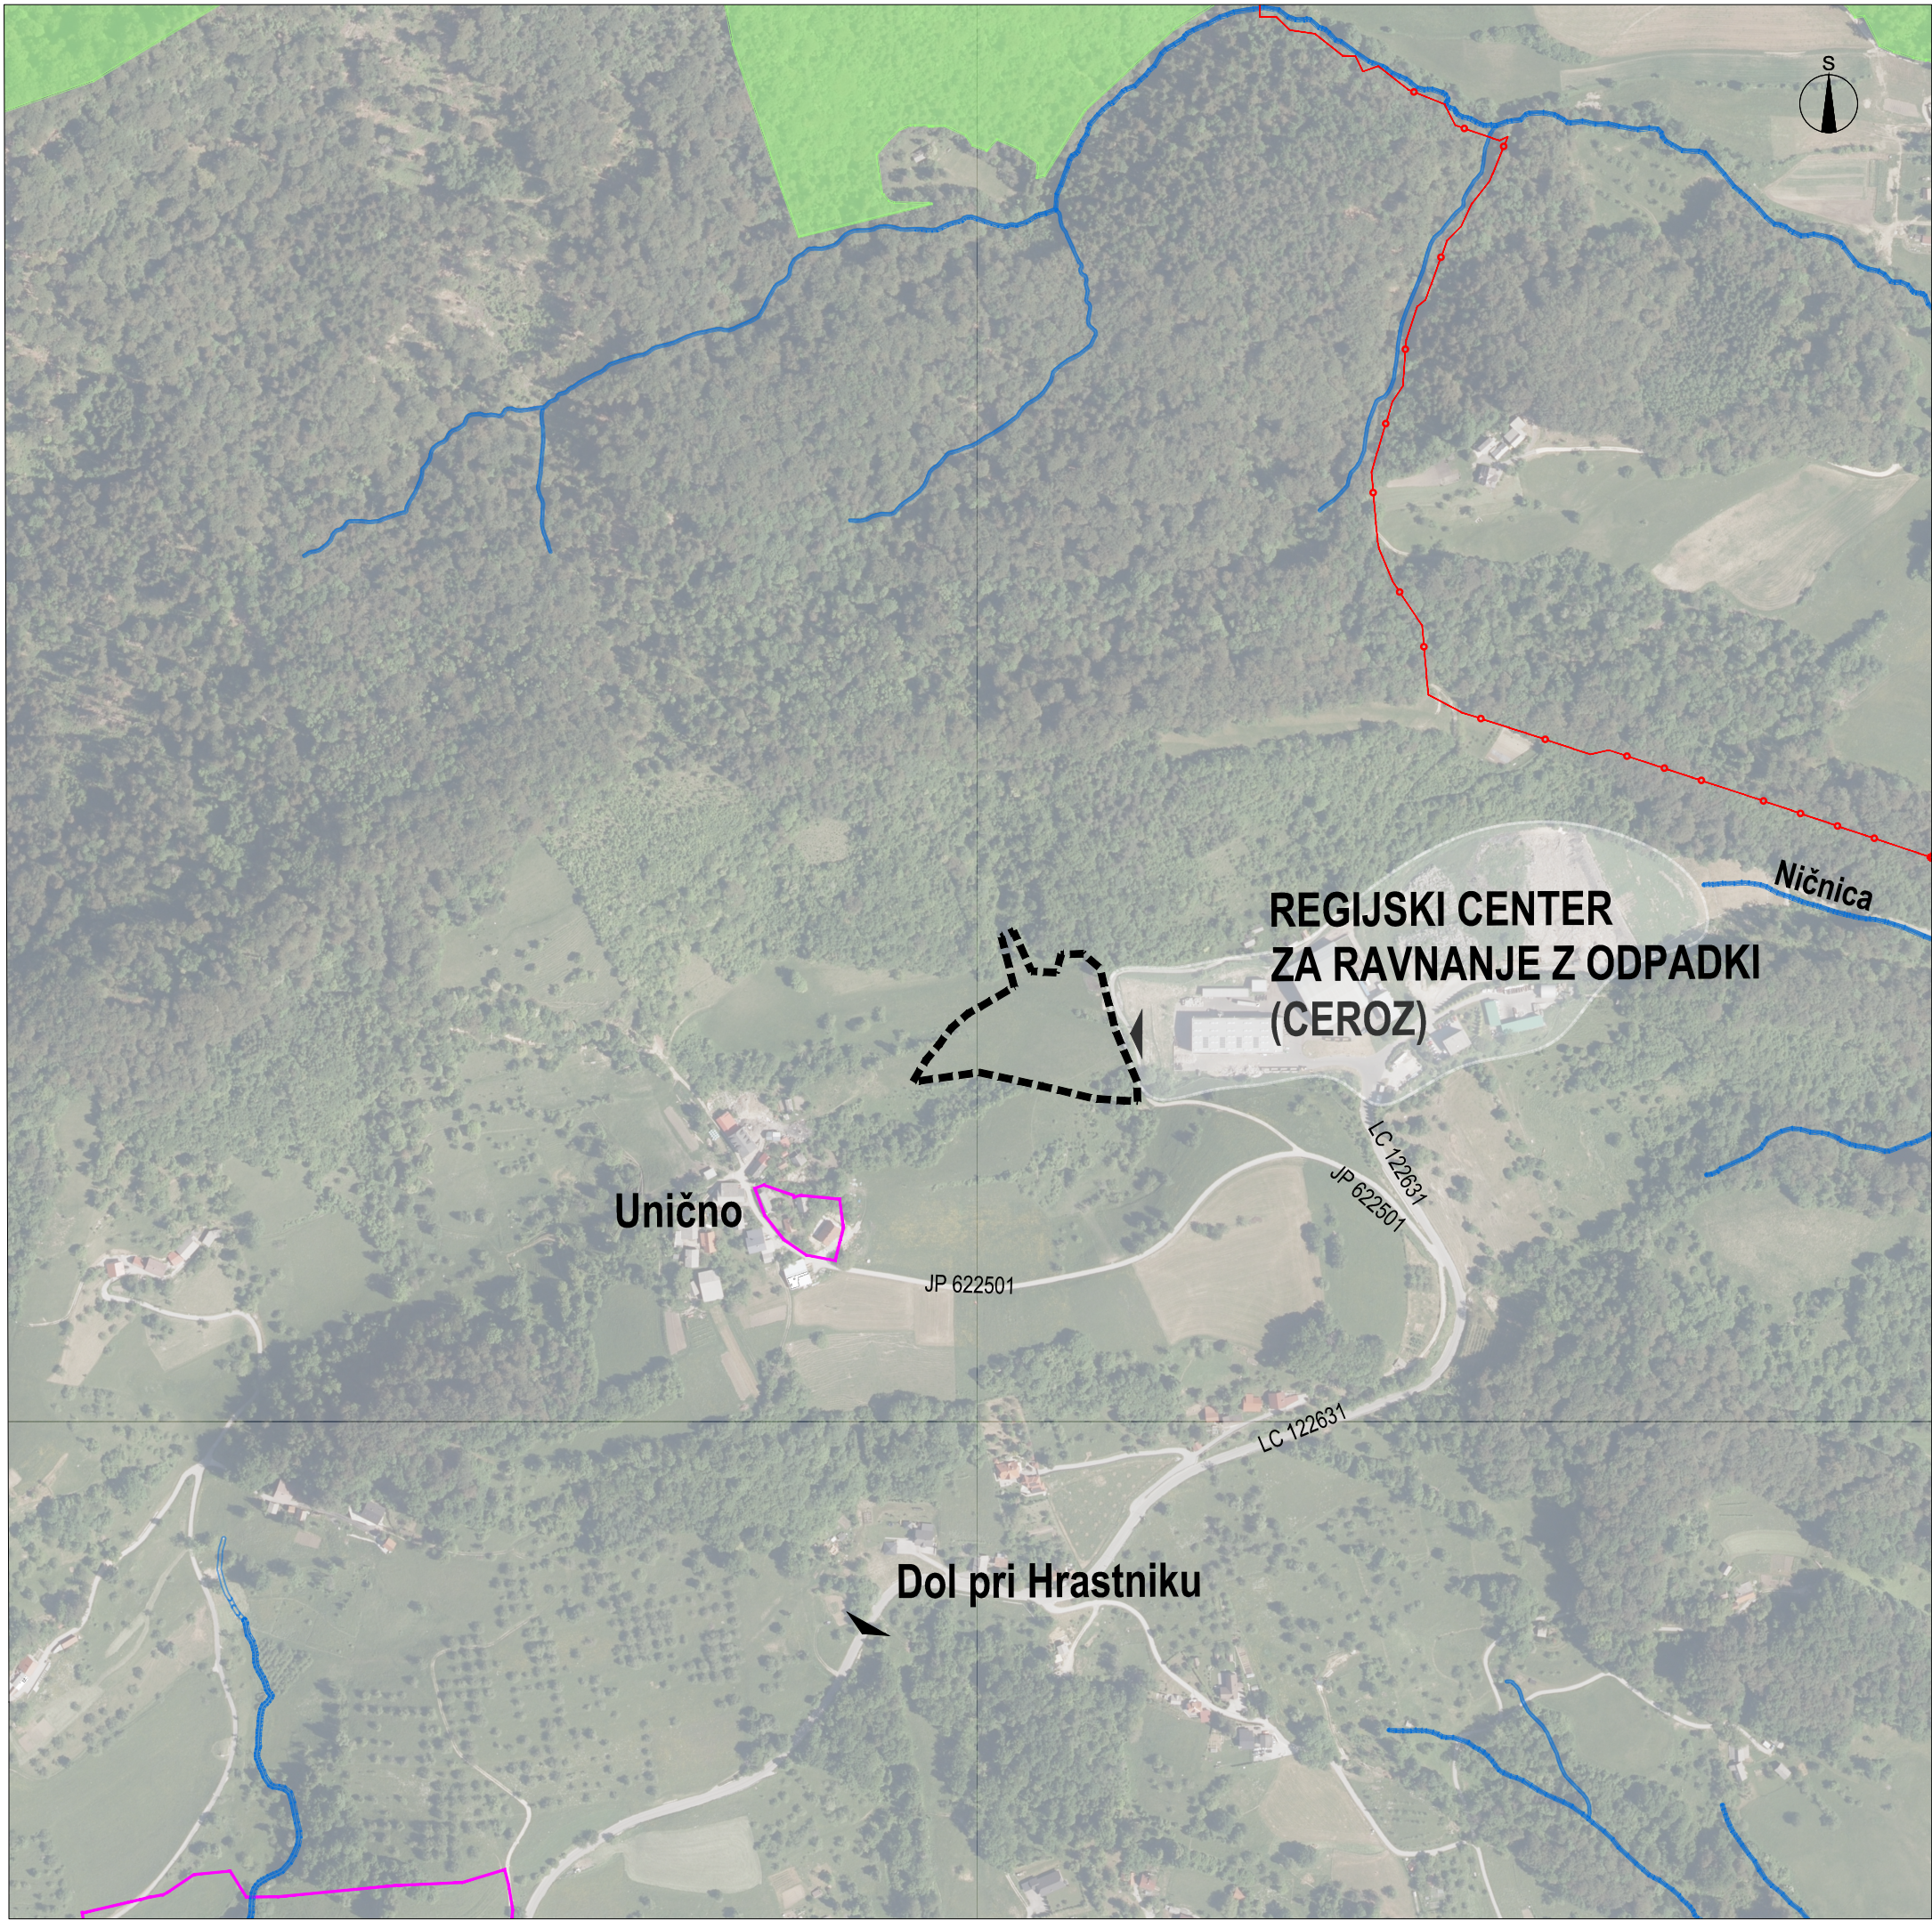

- LEGENDA
- MEJA OBMOČJA SD UN
 - MEJA OBČINE
 - SMERI POVEZAV
 - OBMOČJA VARSTVA KULTURNE DEDIŠČINE
 - OBJEKTI IN OBMOČJA KULTURNE DEDIŠČINE
 - OBMOČJA VAROVALNEGA GOZDA
 - VAROVALNI GOZD
 - VODNA ZEMLJIŠČA
 - VODNA ZEMLJIŠČA, VIR ATLAS VODA

SPREMEMBE IN DOPOLNITVE
UREDITVENEGA NAČRTA ZA
ODLAGALIŠČE KOMUNALNIH IN INDUSTRIJSKIH
ODPADKOV UNIČNO

PRIKAZ VPLIVOV IN POVEZAV S SOSEDNJIMI OBMOČJI M 1:5000

Investitor: RUDIS d.o.o.
Številka projekta: 50/24
Faza: USKLAJENI PREDLOG
Identifikacijska številka: 5602
Datum: SEPTEMBER 2026

NEPOBRAŠČENO KOPIRANJE IN RAZMNOŽEVANJE NI DOVOLJENO
 Razvojni center
PLANIRANJE d.o.o. Celje
Ulica XIV. divizije 14, 3000 Celje