


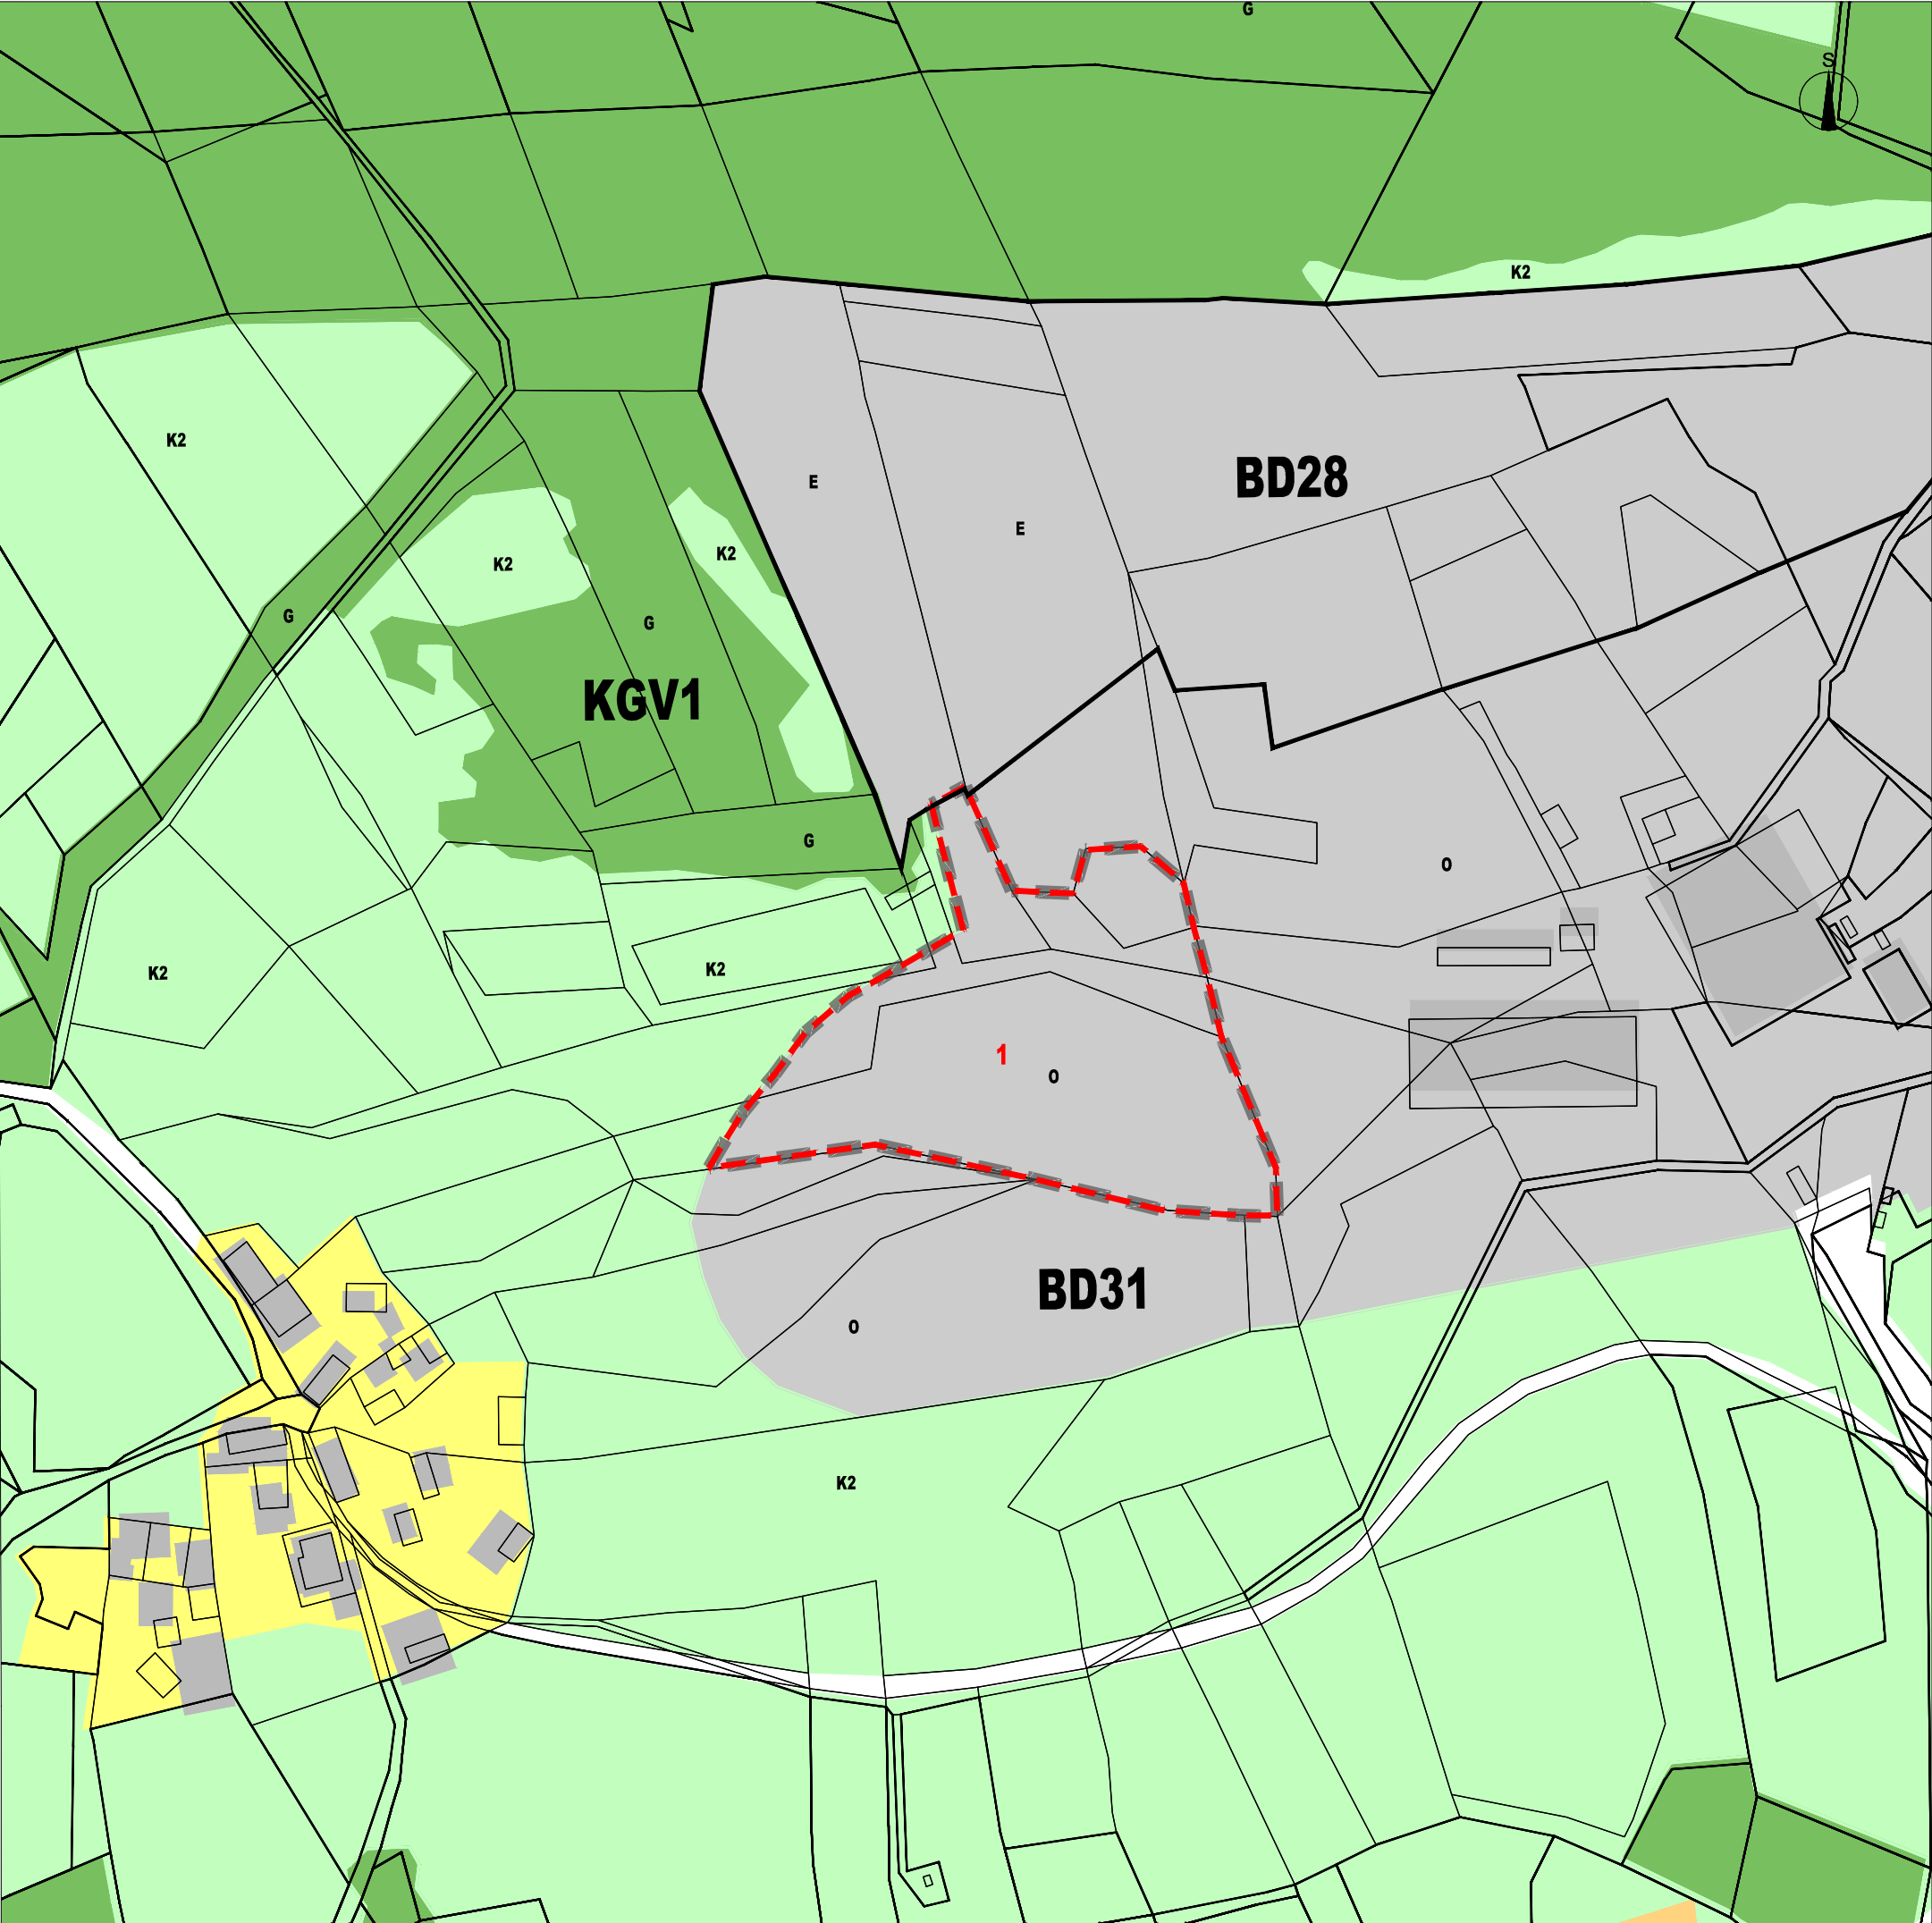

LEGENDA	
OBSTOJEČE	PREDVIDENO
	MEJE
	meja območja SD UN
	PARCELNE MEJE
	parcelne meje (vir: ZKP https://egp.gu.gov.si)
	OBJEKTI
	objekti (vir: kataster stavb, https://egp.gu.gov.si)
	NAMENSKA RABA PROSTORA
SK	površine podeželskega naselja
E	območja energetske infrastrukture
O	območja okoljske infrastrukture
PC	površine cest
K2	druga kmetijska zemljišča
G	gozdna zemljišča
	spmemba podrobne namenske rabe prostora
1	spmemba območja okoljske infrastrukture (O)
	v območje energetske infrastrukture (E)

SPREMEMBE IN DOPOLNITVE
UREDTVENEGA NAČRTA ZA
ODLAGALIŠČE KOMUNALNIH IN INDUSTRIJSKIH
ODPADKOV UNIČNO

IZSEK IZ GRAFIČNEGA DELA OPN OBČINE HRASTNIK S
PRIKAZOM SPREMEMB NAMENSKE RABE PROSTORA M 1:2000

Investitor: RUDIS d.o.o.
Številka projekta: 50/24
Faza: USKLAJENI PREDLOG
Identifikacijska številka: 5602
Datum: SEPTEMBER 2026

NEPOOBlašČENO KOPIRANJE IN RAZMNOŽEVANJE NI DOVOLJENO
 Razvojni center
PLANIRANJE d.o.o. Celje
Ulica XIV. divizije 14, 3000 Celje