


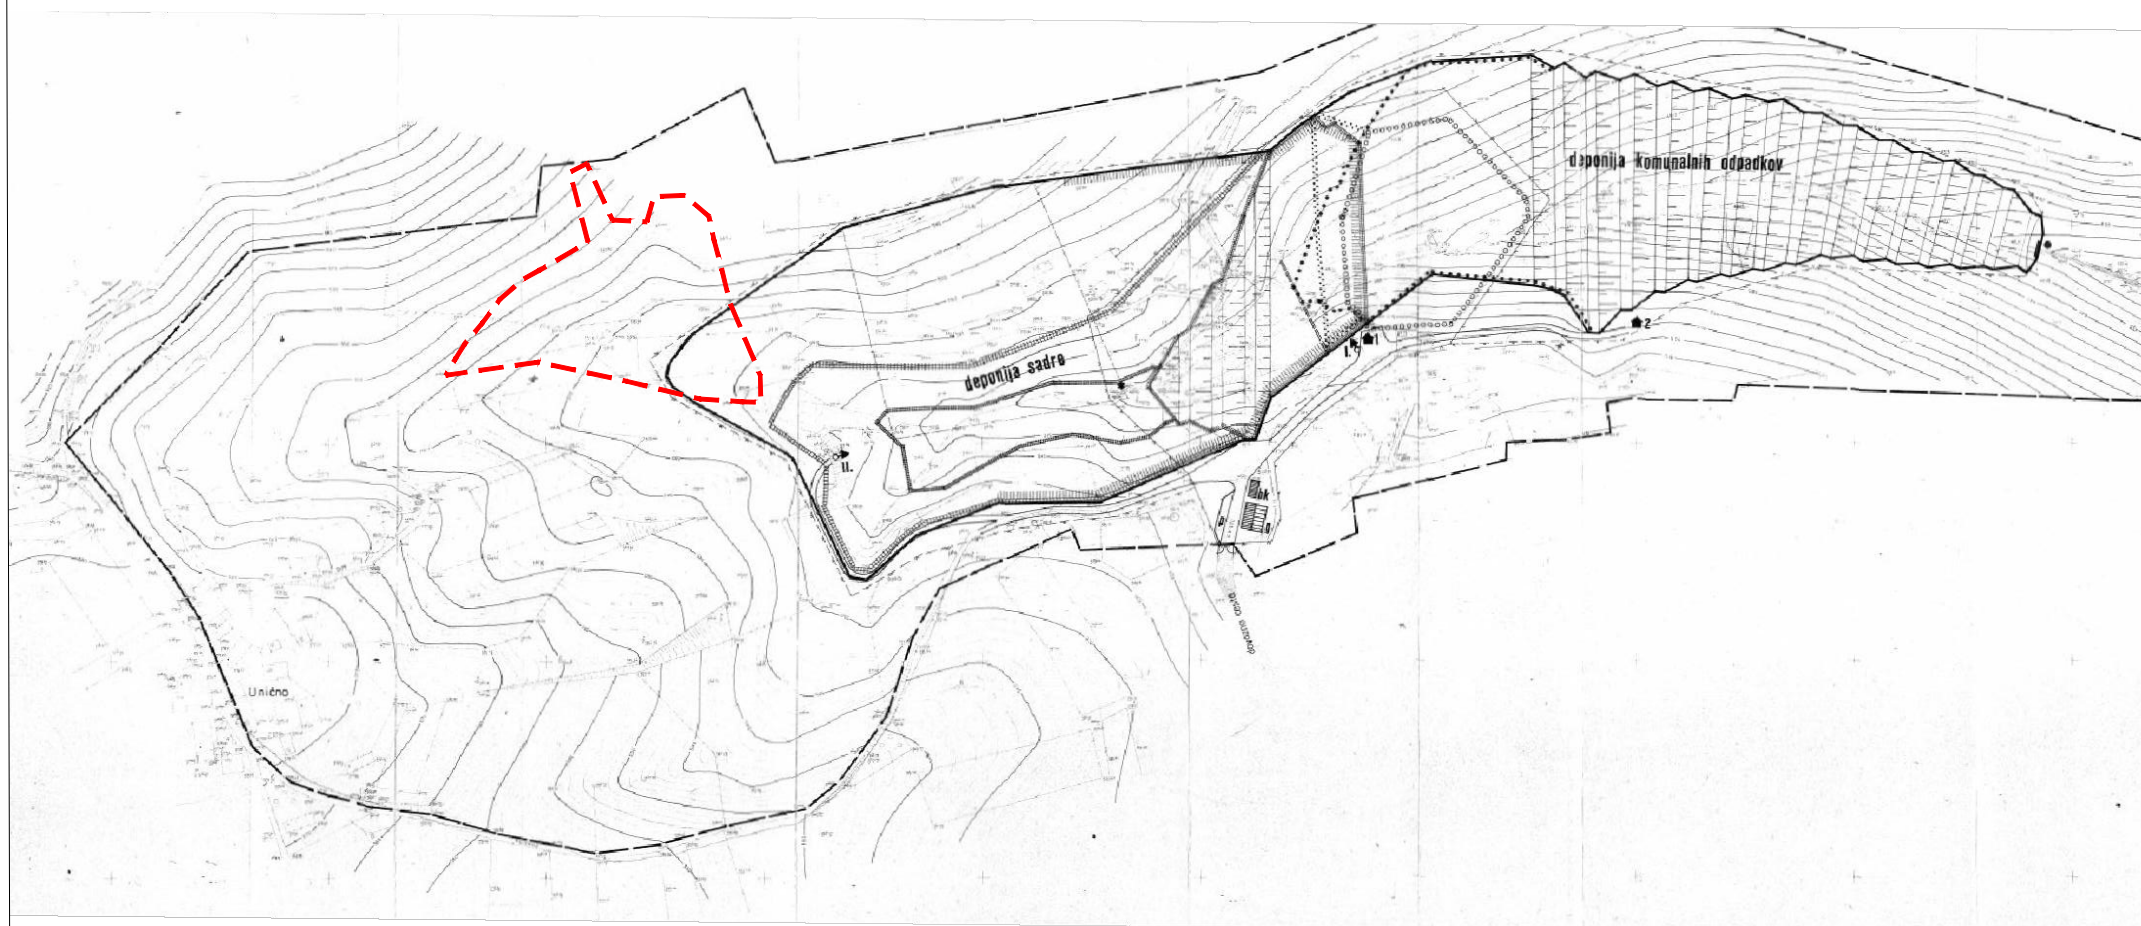

LEGENDA

- MEJA SD UN
- meja ureditvenega območja UN
- meja deponije - končna faza
- meja deponije komunalnih odpadkov I. faza (89-93)
- prekrivanje sadre s komunalnimi odpadki (po I. fazi)
- končna faza deponije komunalnih odpadkov
- deponija sadre - I. faza
- deponija sadre - II. faza, 1. etapa
- deponija sadre - II. faza
- končna faza deponije sadre
- oporni zid (kašta), AB pregrada (med TKI in kom.)
- bazen za izcedne vode
- kontrolni jašek precejenih vod
- obstoječe črpališče
- bk bivalni kontejner
- ig garaže za mehanizacijo
- p prostor za pranje vozil
- dovozna cesta, vrata
- interna dovozna cesta (do istresališč)
- 1,2 istresališče za komunalne odpadke (I. in II. faza)
- I., II. istresališče za sadro (I. in II. faza)
- žična ograja I. FAZA
- žična ograja II. FAZA



SPREMEMBE IN DOPOLNITVE UREDITVENEGA NAČRTA ZA ODLAGALIŠČE KOMUNALNIH IN INDUSTRIJSKIH ODPADKOV UNIČNO

IZSEK IZ UREDITVENEGA NAČRTA
Uradni vestnik Zasavja RS, št. 16/89

M 1:4000

Investitor: RUDIS d.o.o.
Številka projekta: 50/24
Faza: OSNUTEK
Identifikacijska številka: 5602
Datum: JULIJ 2025

NEPOOBlaščno kopiranje in razmnoževanje ni dovoljeno
Razvojni center
PLANIRANJE d.o.o. Celje
Ulica XIV. divizije 14, 3000 Celje