




LEGENDA

MEJA OBMOČJA SD UN

površina znotraj meje: 201879

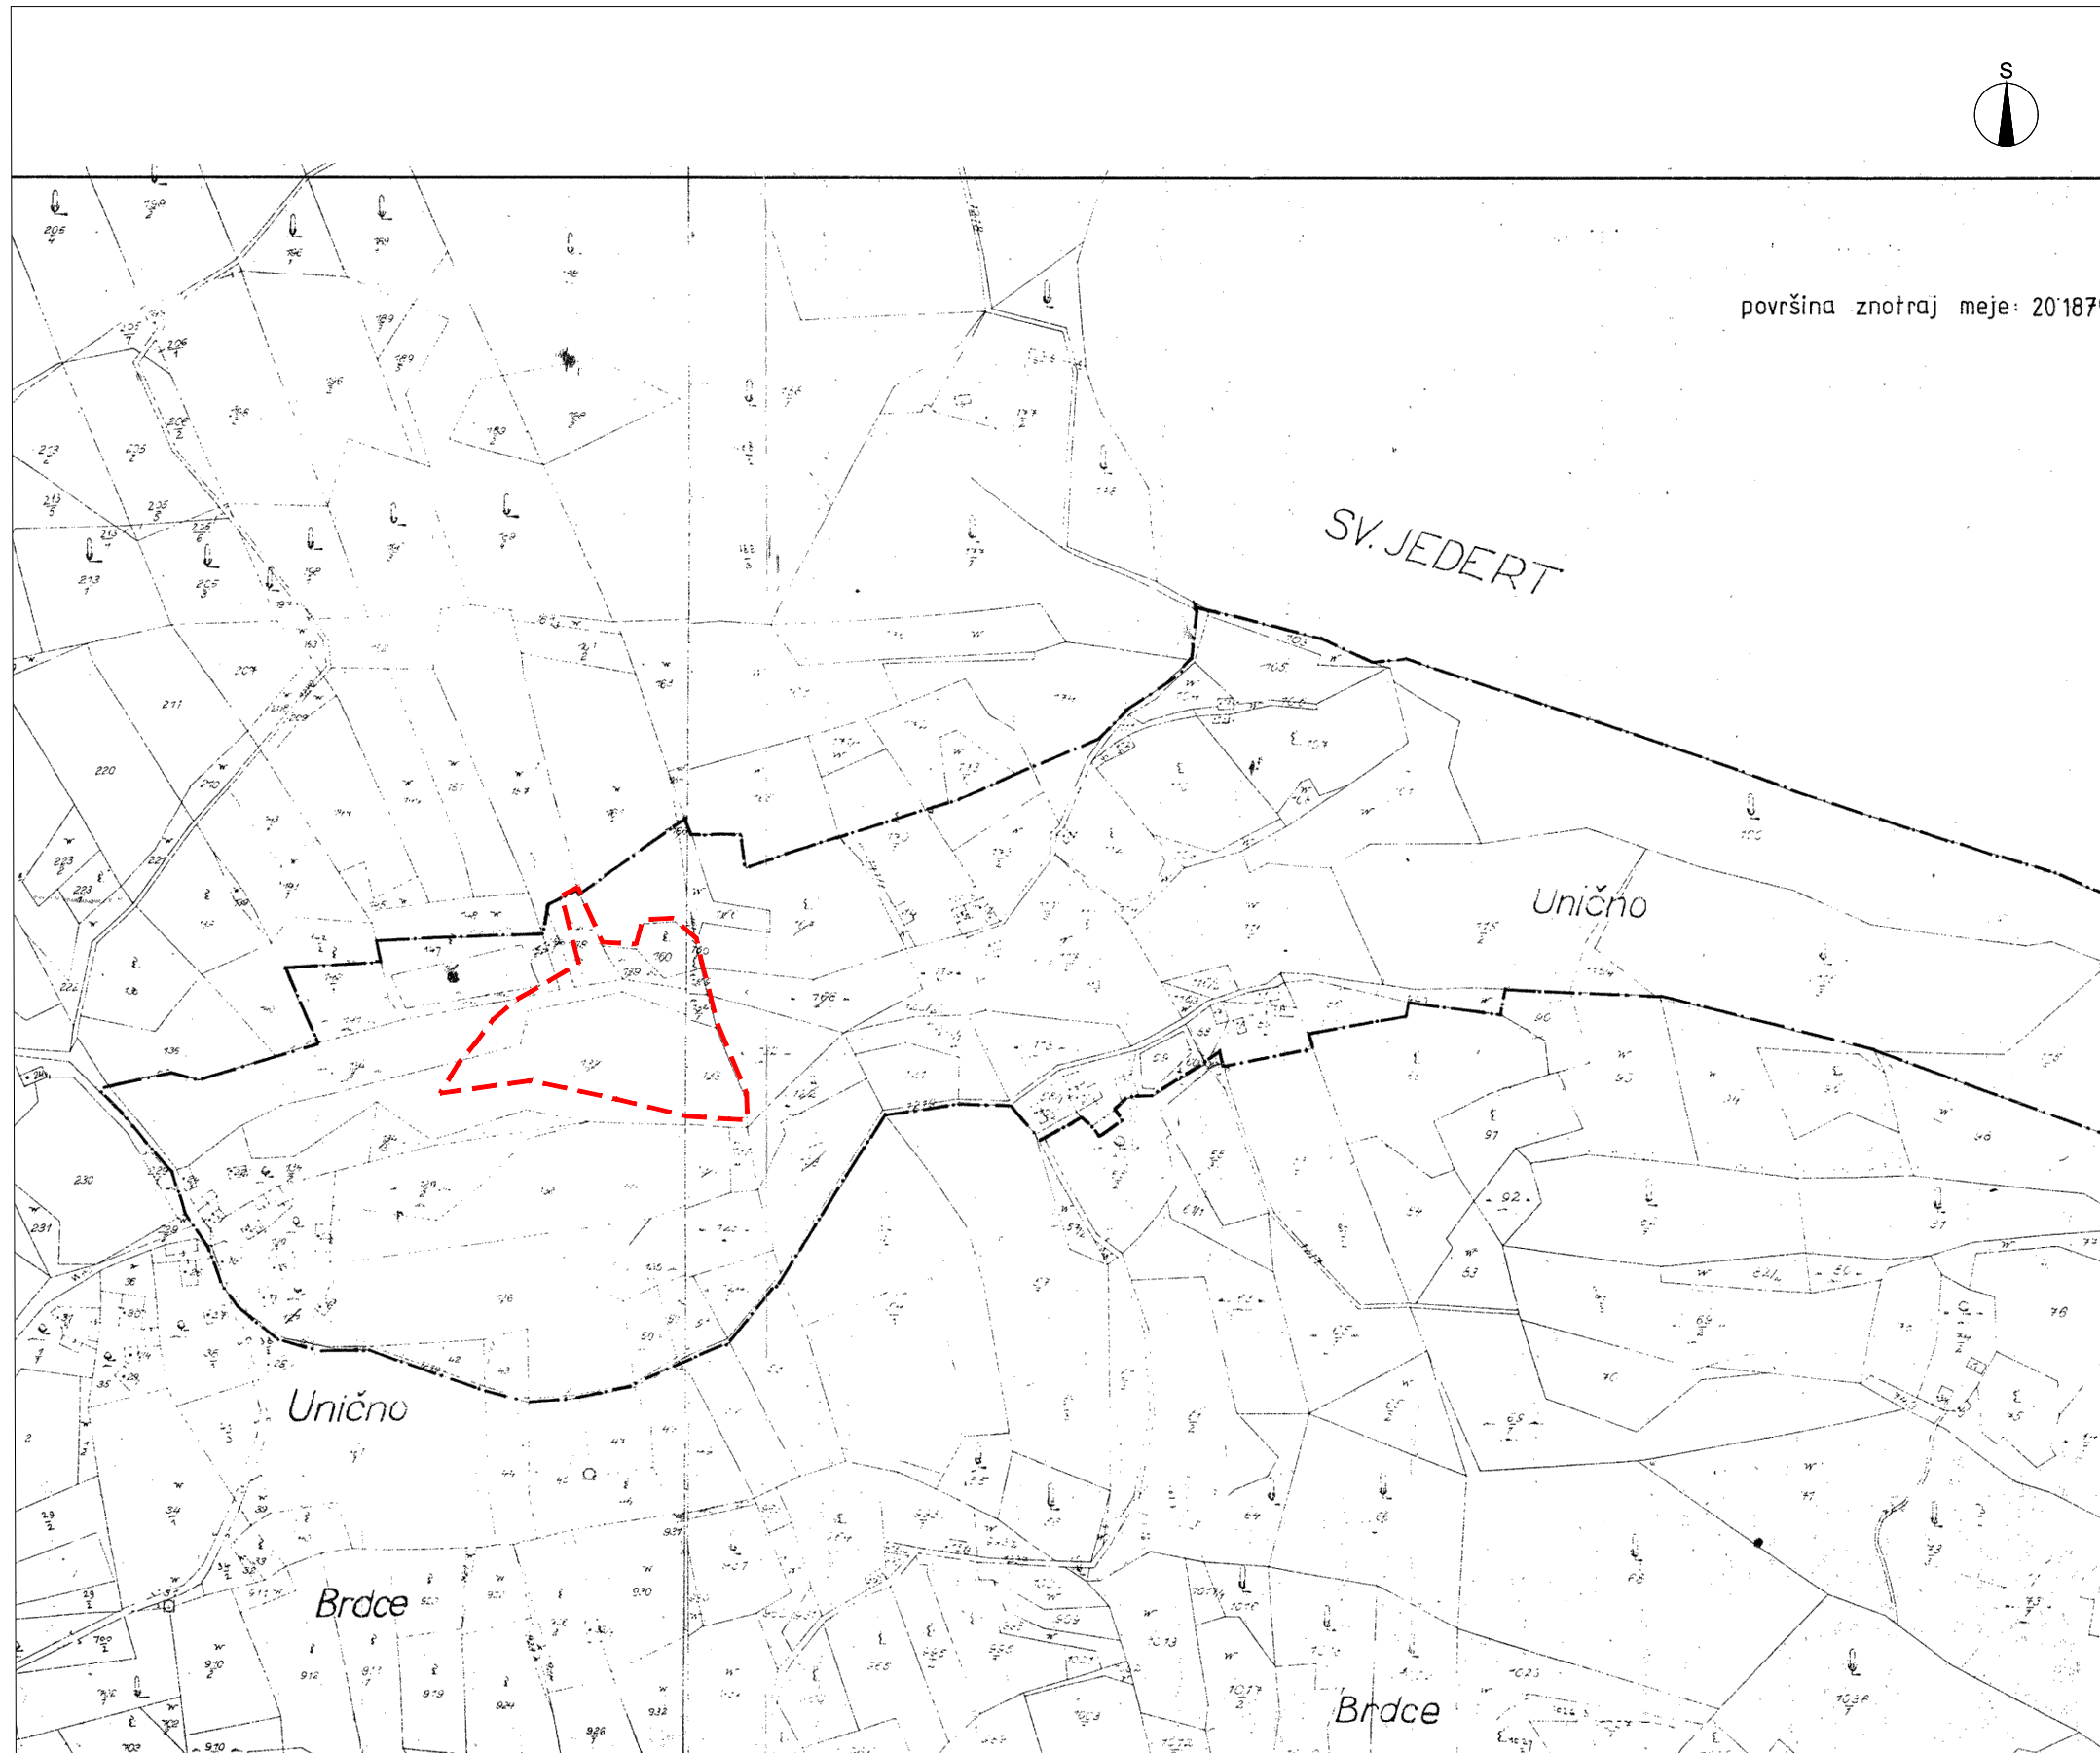

SPREMEMBE IN DOPOLNITVE UREDITVENEGA NAČRTA ZA ODLAGALIŠČE KOMUNALNIH IN INDUSTRIJSKIH ODPADKOV UNIČNO

IZSEK IZ UREDITVENEGA NAČRTA
Uradni vestnik Zasavja RS, št. 16/89

M 1:4000

Investitor: RUDIS d.o.o.
Številka projekta: 50/24
Faza: OSNUTEK
Identifikacijska številka: 5602
Datum: JULIJ 2025

NEPODBLJUŠČENO KOPIRANJE NI DOVOLJENO

 Razvojni center
PLANIRANJE d.o.o. Celje
Ulica XIV. divizije 14, 3000 Celje