


SPREMEMBE IN DOPOLNITVE UREDITVENEGA NAČRTA
ZA ODLAGALIŠČE KOMUNALNIH IN INDUSTRIJSKIH ODPADKOV UNIČNO

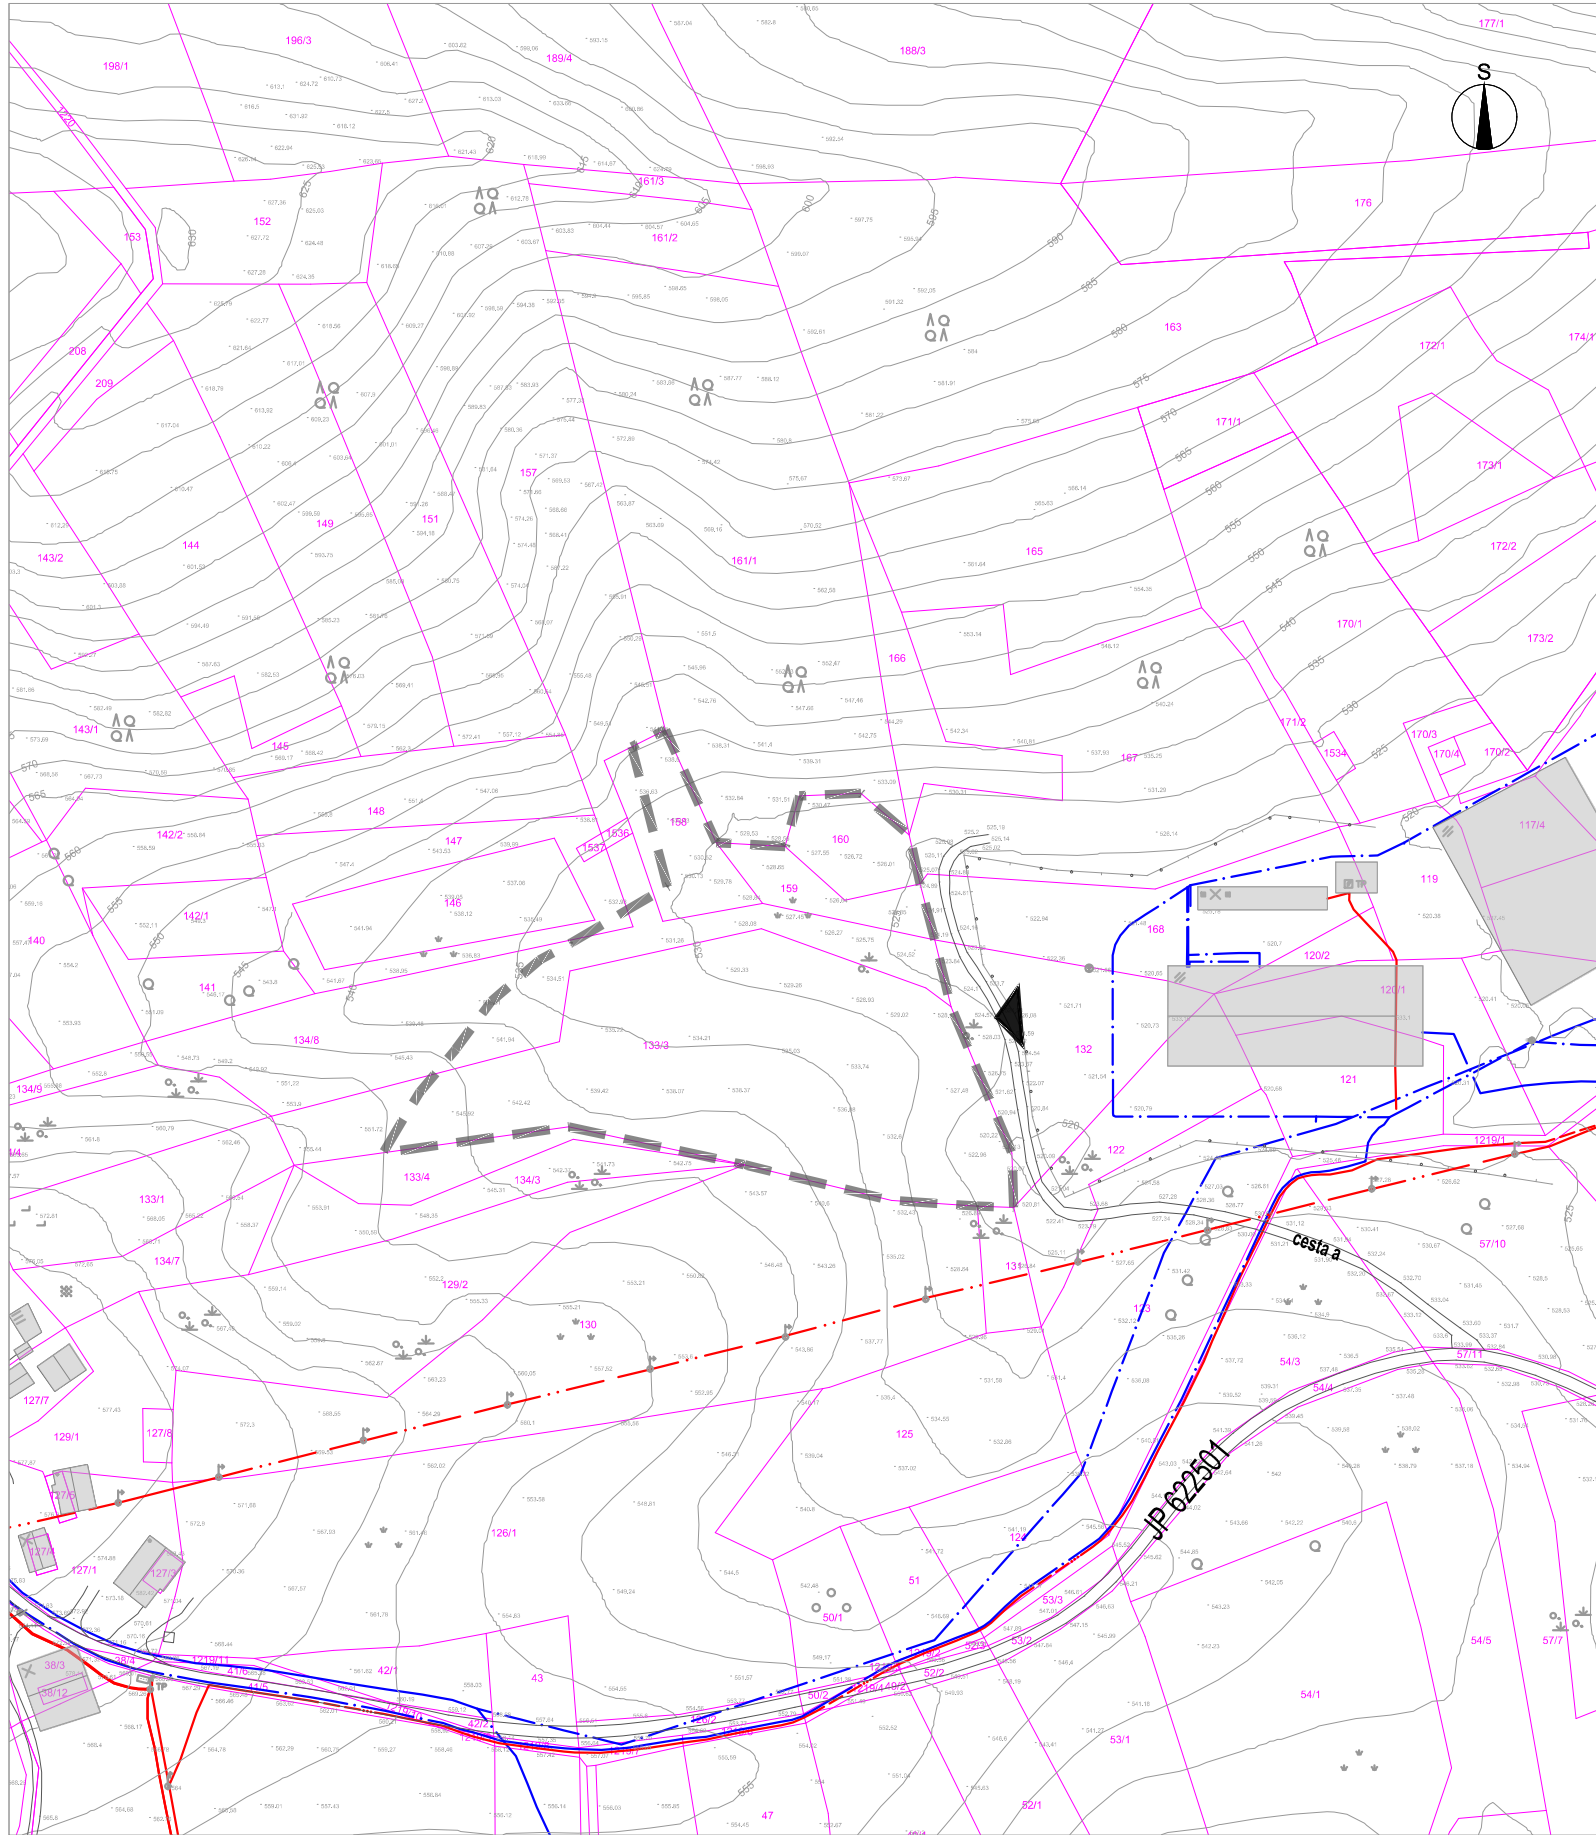


LEGENDA

stanje	zasnova	MEJE
		MEJA OBMOČJA SD UN
		PARCELNE MEJE
		GRAJENA STRUKTURA
		OBSTOJEČE STAVBE
		PROMET
JP		JAVNA POT JP 622501
		DOVOZNA POT
		DOVOZ DO OBMOČJA

OBMOČJE SD UN Z OBSTOJEČIM PARCELNIM STANJEM

M 1:2000

NEPOOBLAŠČENO KOPIRANJE IN RAZMNOŽEVANJE NI DOVOLJENO

NAZIV:	SPREMEMBE IN DOPOLNITVE UREDITVENEGA NAČRTA ZA ODLAGALIŠČE KOMUNALNIH IN INDUSTRIJSKIH ODPADKOV UNIČNO		
FAZA IZDELAVE:	OSNUTEK		
NAROČNIK:	RUDIS d.o.o., TRG REVOLUCIJE 25B, 1420 TRBOVLJE	IDENTIFIKACIJSKA ŠT. PA.:	5602
IZDELOVALEC:	 Razvojni center PLANIRANJE d.o.o. Celje Ulica XIV. divizije 14, 3000 Celje Telefon: 03/42 74 230	ŠT.NAČRTA.:	50/24
ODGOVORNI VODJA IZDELAVE PA:	ALEKSANDRA GERŠAK PODBREZNİK univ.dipl.inž.arh., MA ZAPS 0115A	MERILO:	1:2000
SODELAVCI:	MATEJ NOVAK univ.dipl.inž.arh.	DATUM:	JULIJ 2025
		LIST ŠTEVILKA:	3.0



risba	Geodetski načrt		Št. risbe	8.1
Investitor	RUDIS d.o.o. Trbovlje		revizija	0
gradnja	OPPN SE Unično 1		vrsta dokumentacije	GN
projektant	VP		Št. projekta	0810
načrt	8 Načrt s področja geodezije	PI	Saša Matijević, d.i.geo. IZS PI Geo0581	Št. načrta GN-09_2024-0810
datum	september 2024	obdelal	Saša Matijević, d.i.geo. IZS PI Geo0581	format, merilo A2 1:2000

	KANALIZACIJA ZA PADAVINSKE (METEORNE VODE)
	KANALIZACIJA ZA ODPADNE (FEKALNE VODE)
	VODOVOD
	ELEKTRIKA - NIZKA NAPETOST
	ELEKTRIKA - VISOKA NAPETOST
	PTT, TELEFON
	PLIN
	JAVNA RAZSVETLJAVA