


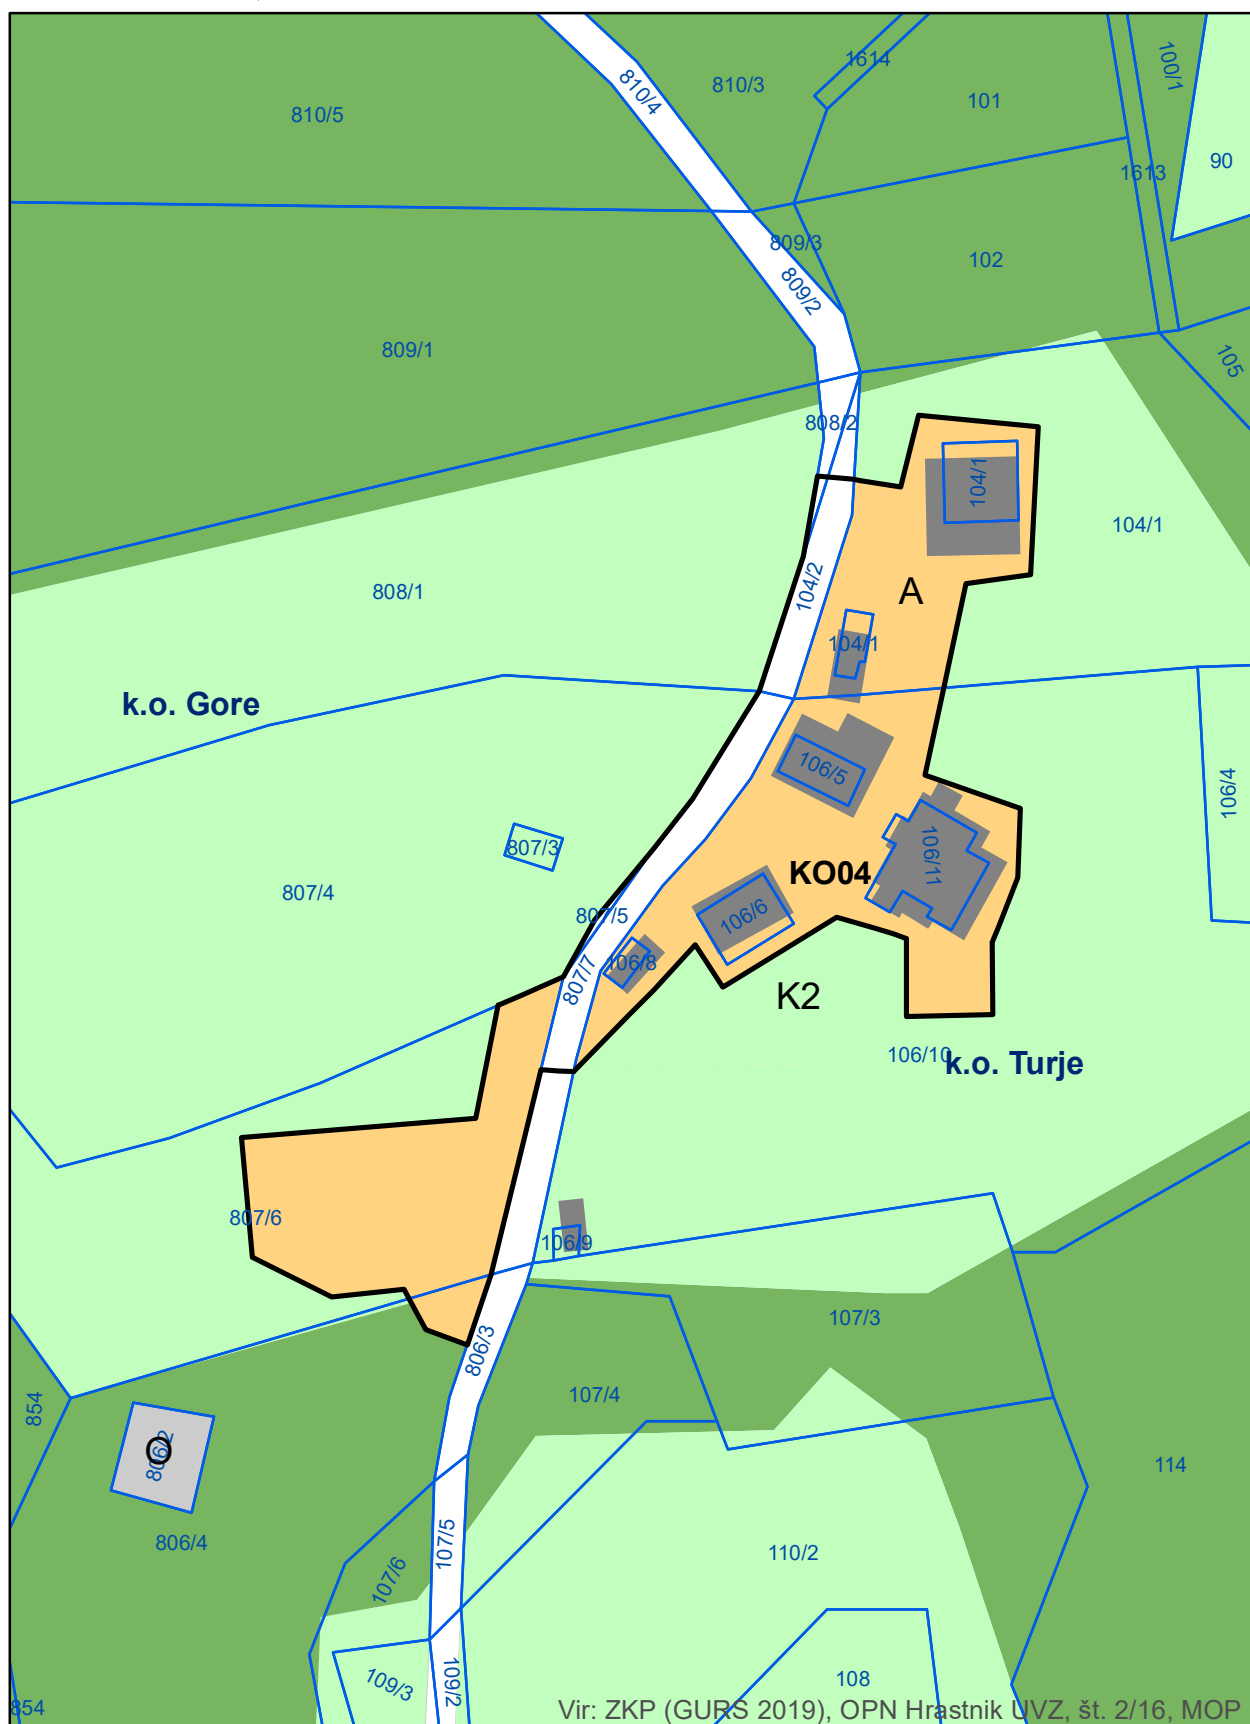

območja podrobnejše nam. rabe prostora
A - površine razpršene poselitve
K2 - druga kmetijska zemljišča
G - gozdna zemljišča
O - območja okoljske infrastrukture

meja k.o.
meja območja EUP
zemljiški kataster
kataster stavb

22.11.2019 M = 1:1.000