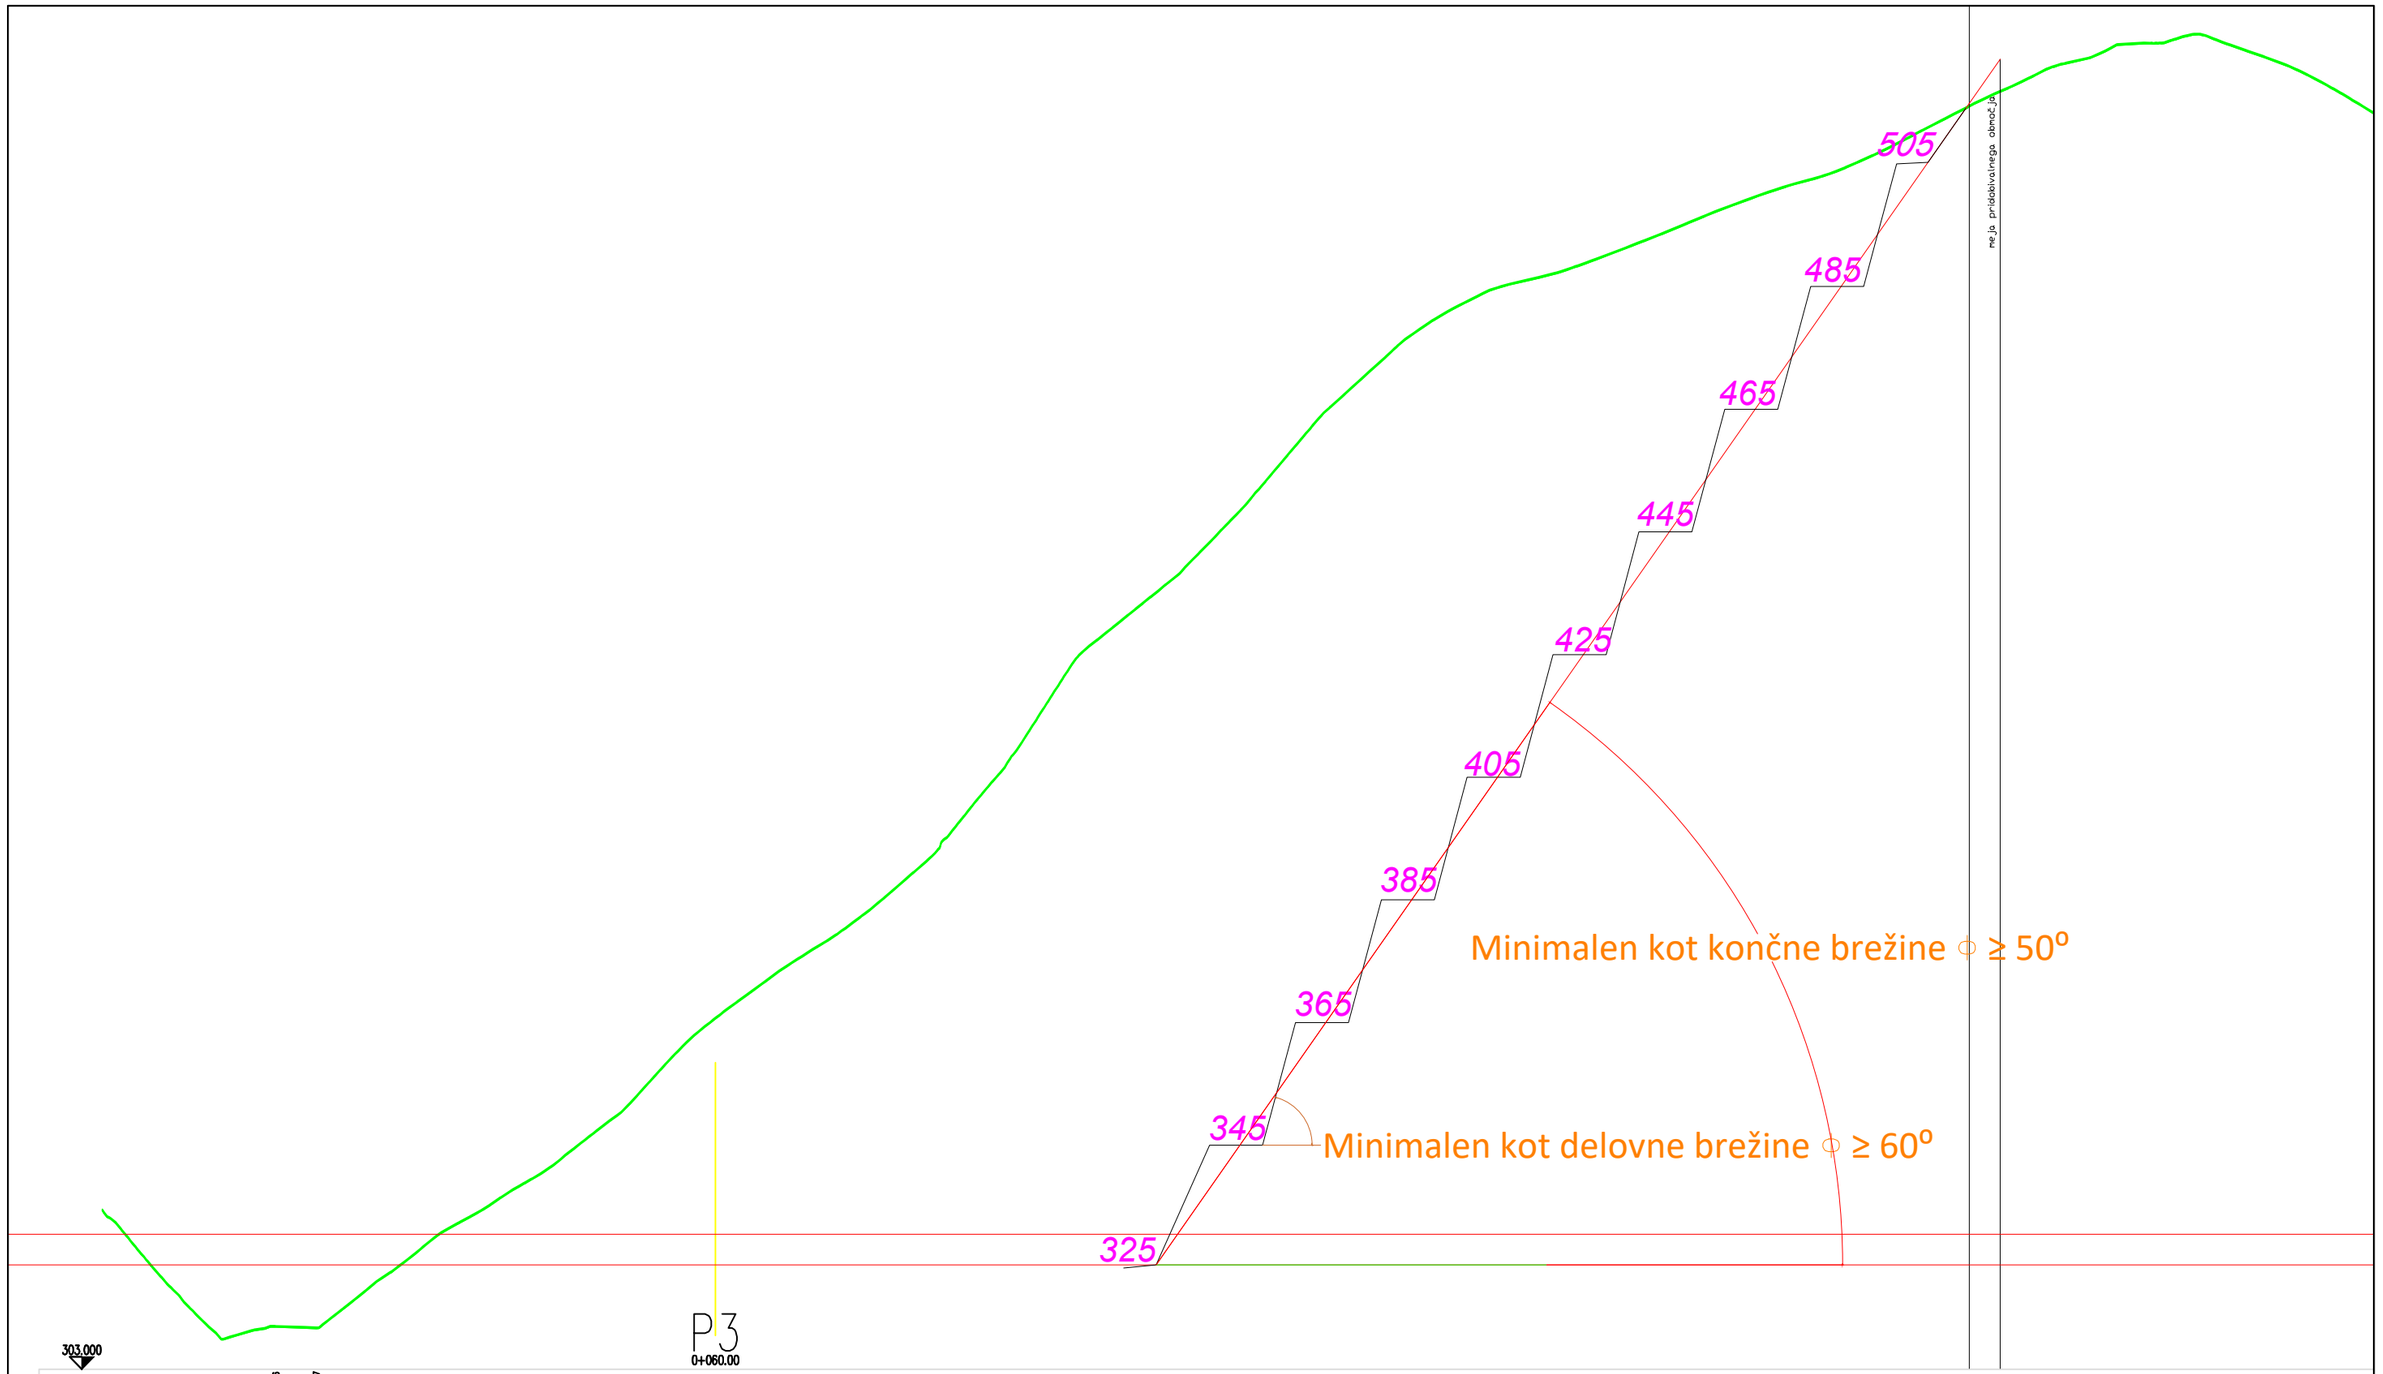

DEMIDA ARHITEKTURA

DEMIDA ARHITEKTURA d.o.o.
Prešernova ulica 1, 8290 SEVNICA
tel: 07 81 84 059

številka: OPPN 06/2020- izhodišče

vsebina: PREČNI PREREZ M1:1000

ŠT.5