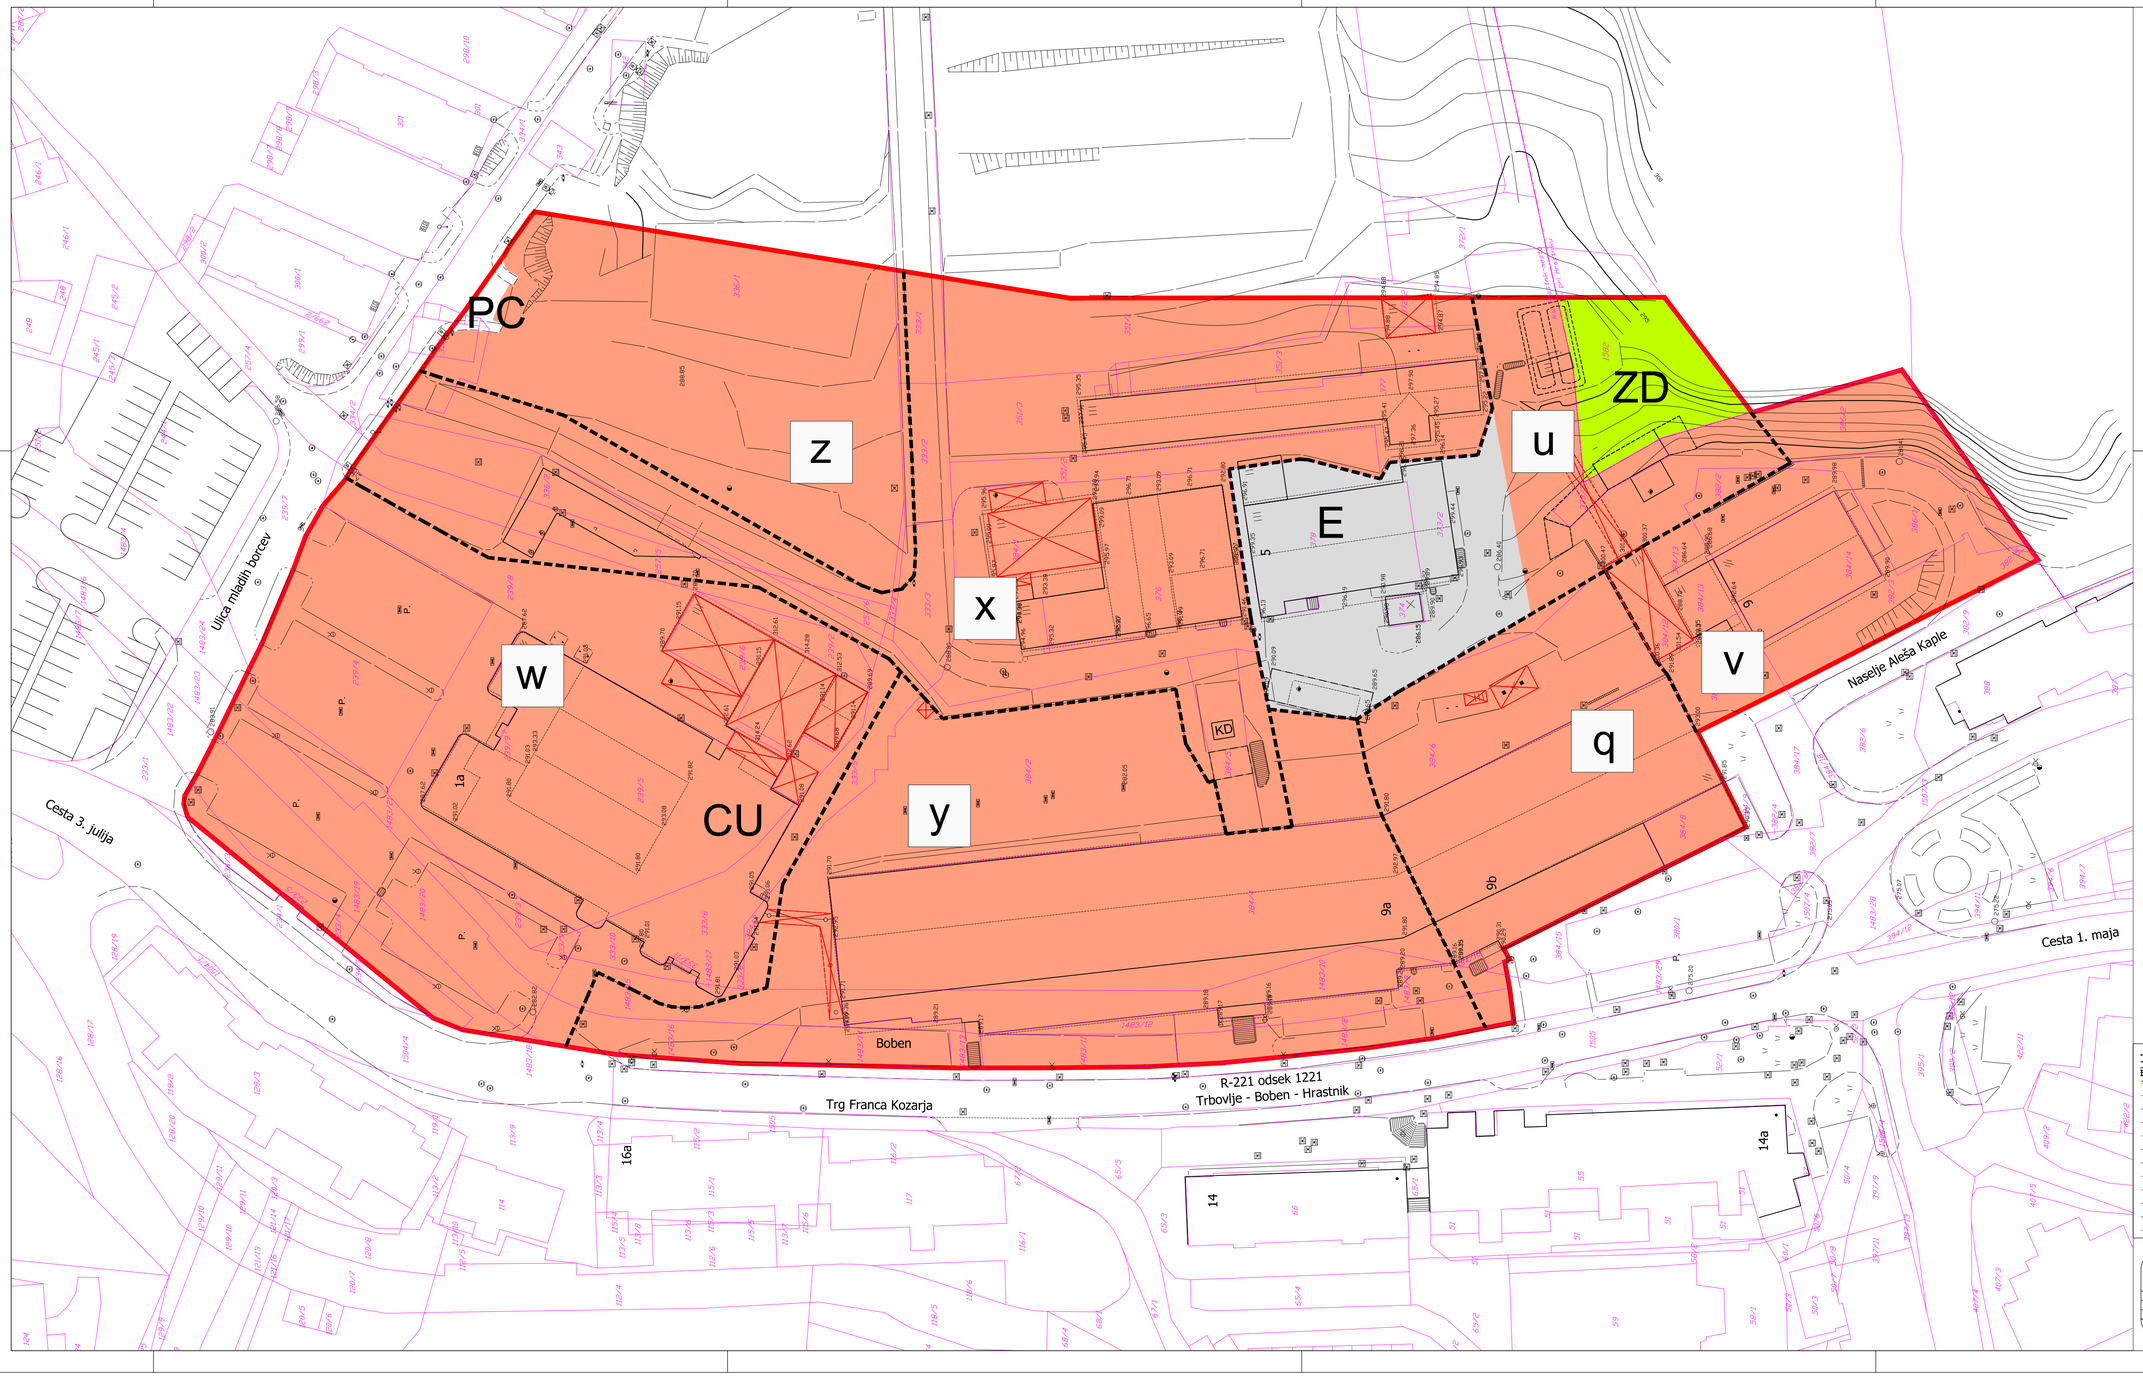

URBI d.o.o., Oblikovanje prostora, Trnovski pristan 2, Ljubljana

Projekt:	OPPN EUP HR 94		
Faza:	USKLAJENI PREDLOG		
Risba:	**NAMENSKA RABA PROSTORA**		
Odgovorni projektant:	Judita Thaler, univ. dipl. inž. arh., ZAPS 1702 A		
Sodelavci:	Nina Kolenbrand, univ. dipl. inž. kraj. arh.		
	Saša Dalla Valle, univ. dipl. inž. arh., ZAPS 0647 A		
Številka projekta:	1717	Merilo:	**M 1:500**
Datum:	september 2019	Št. lista:	**4.1**

SPEKTER PROJEKT, d.o.o.
Trg revolucije 7, 1420 Trbovlje, Slovenija

Identifikacijska številka podjetja:	2257		
	Ime in priimek		
Odgovorni predstavnik podjetja:	DRAGO OSTROVRŠNIK		
	Št. projekta		
	524/2017		

Naročnik: RTH, RUDNIK TRBOVLJE–HRASTNIK d.o.o.
Trg Revolucije 12
1420 Trbovlje
Objekt: OPPN EUP HR 94