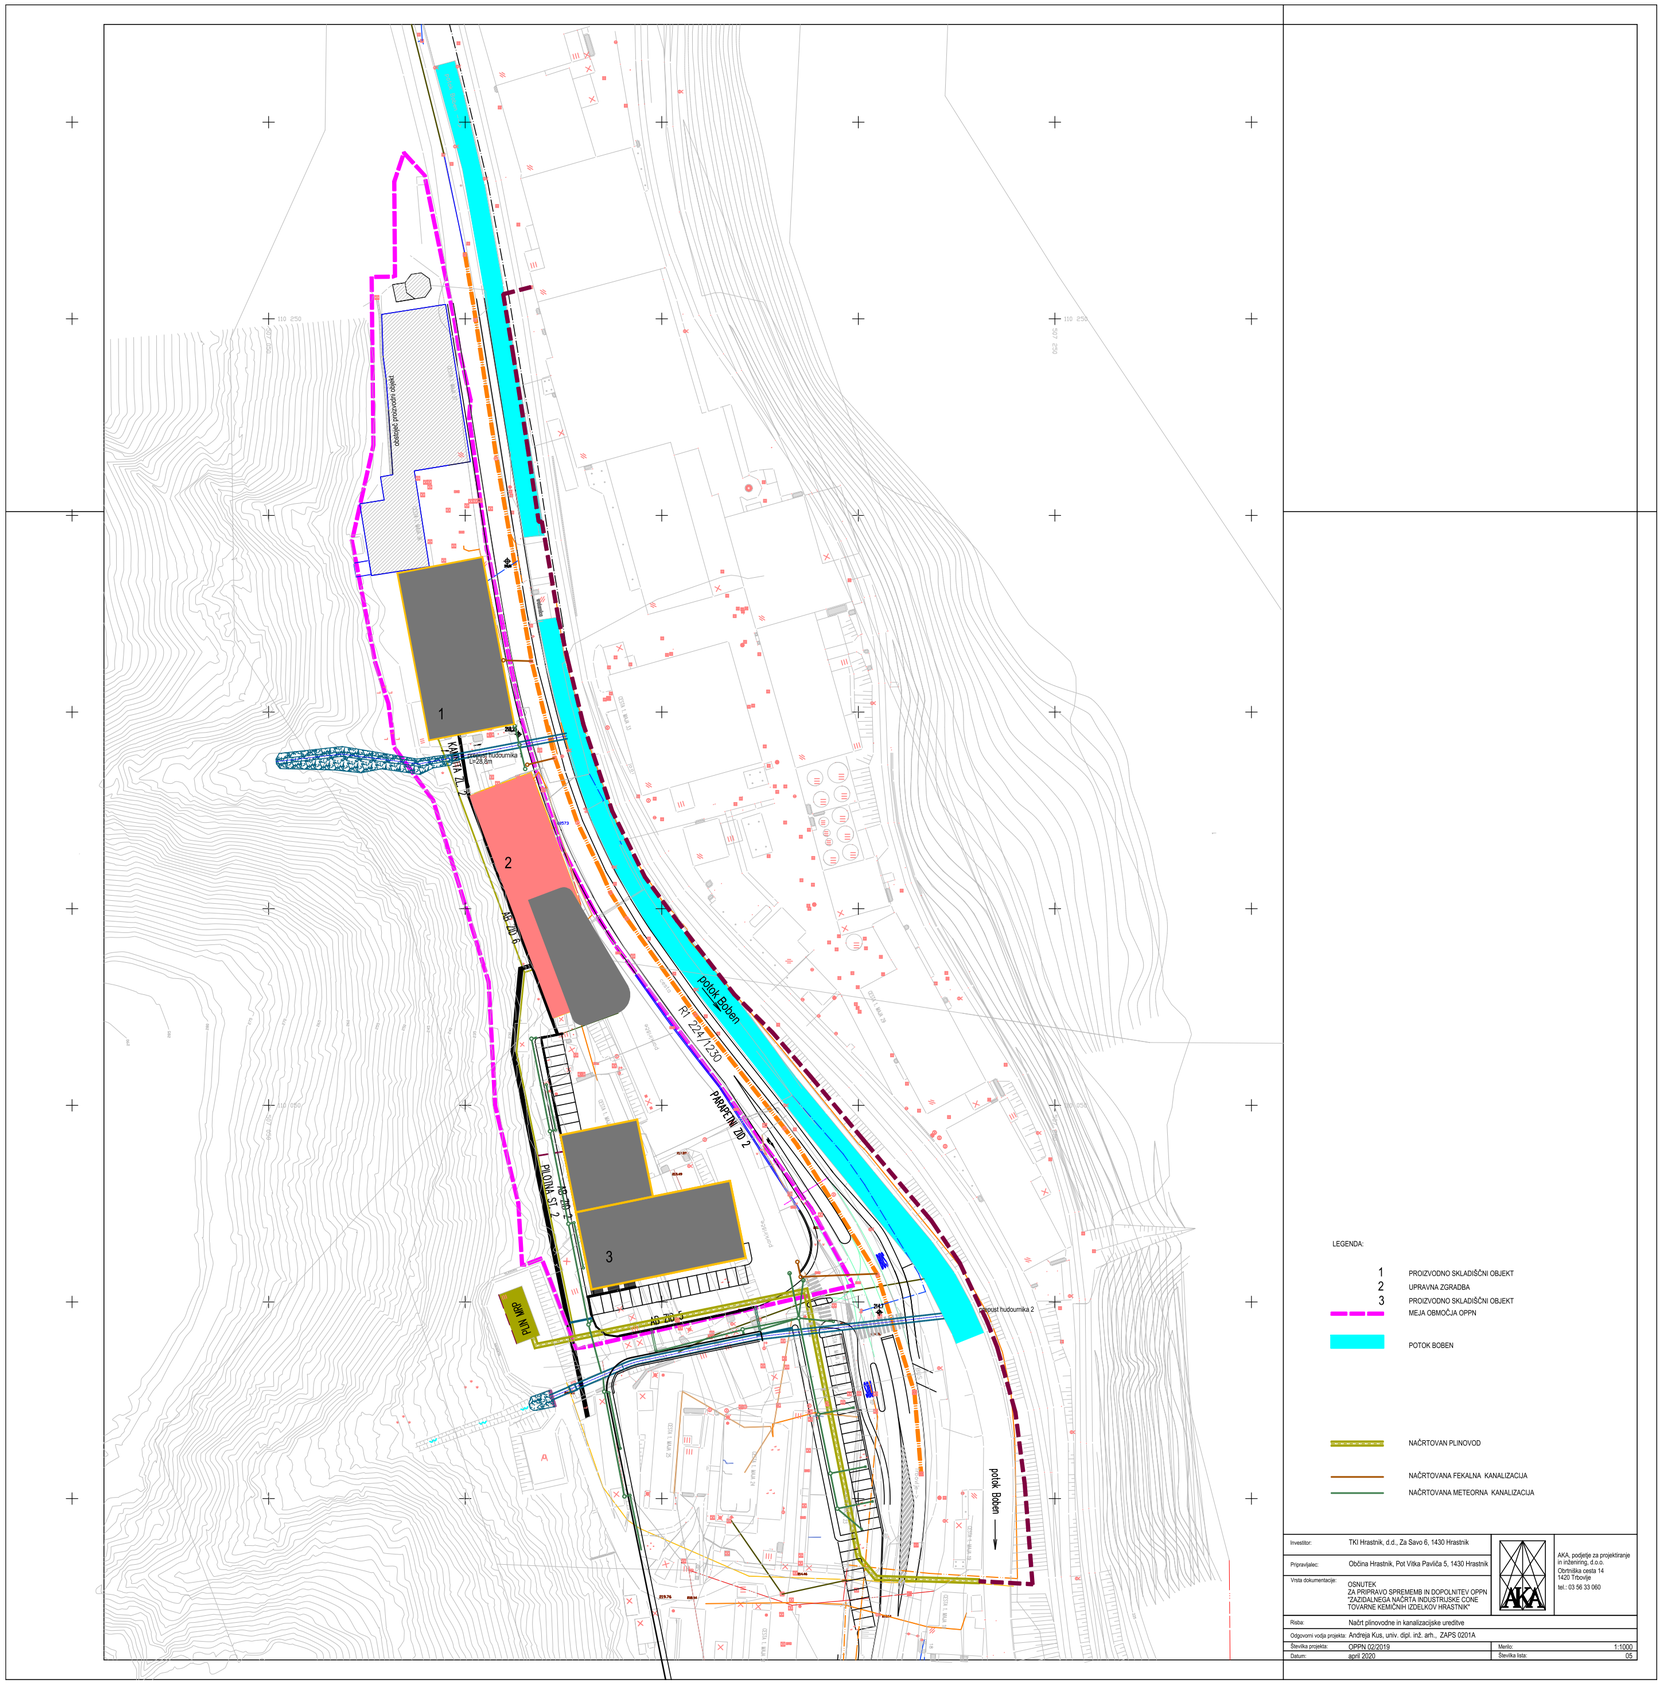
1
2
3
obstoječi proizvodni objekt
Patok Boben
R1 224/12,30
PARKETNI ZID 2
PLINSKA ZASP 2
ZID 2
PLIN MRP
potok Boben
Odcepni hidrovnika L=28,6m
LEGENDA:
1 PROIZVODNO SKLADIŠČNI OBJEKT
2 UPRAVNA ZGRADBA
3 PROIZVODNO SKLADIŠČNI OBJEKT
MEJA OBMOČJA OPPN
POTOK BOBEN
NAČRTOVAN PLINOVOD
NAČRTOVANA FEKALNA KANALIZACIJA
NAČRTOVANA METEORNA KANALIZACIJA
Investitor: TKI Hrastnik, d.d., Za Savo 6, 1430 Hrastnik
Pripravljalec: Občina Hrastnik, Pot Vitka Pavliča 5, 1430 Hrastnik
Vrsta dokumentacije: OSNUTEK
ZA PRIPRAVO SPREMEMB IN DOPOLNITEV OPPN "ZAZIDALNEGA NAČRTA INDUSTRIJSKE CONE TOVARNE KEMIČNIH IZDELKOV HRASTNIK"
Risba: Načrt plinovodne in kanalizacijske ureditve
Odgovorni vodja projekta: Andreja Kus, univ. dipl. inž. arh., ZAPS 0201A
Številka projekta: OPPN 02/2019
Datum: april 2020
Merilo: 1:1000
Številka lista: 05
AKA, podjetje za projektiranje in inženiring, d.o.o.
Obrtniška cesta 14
1420 Trbovlje
tel.: 03 56 33 060