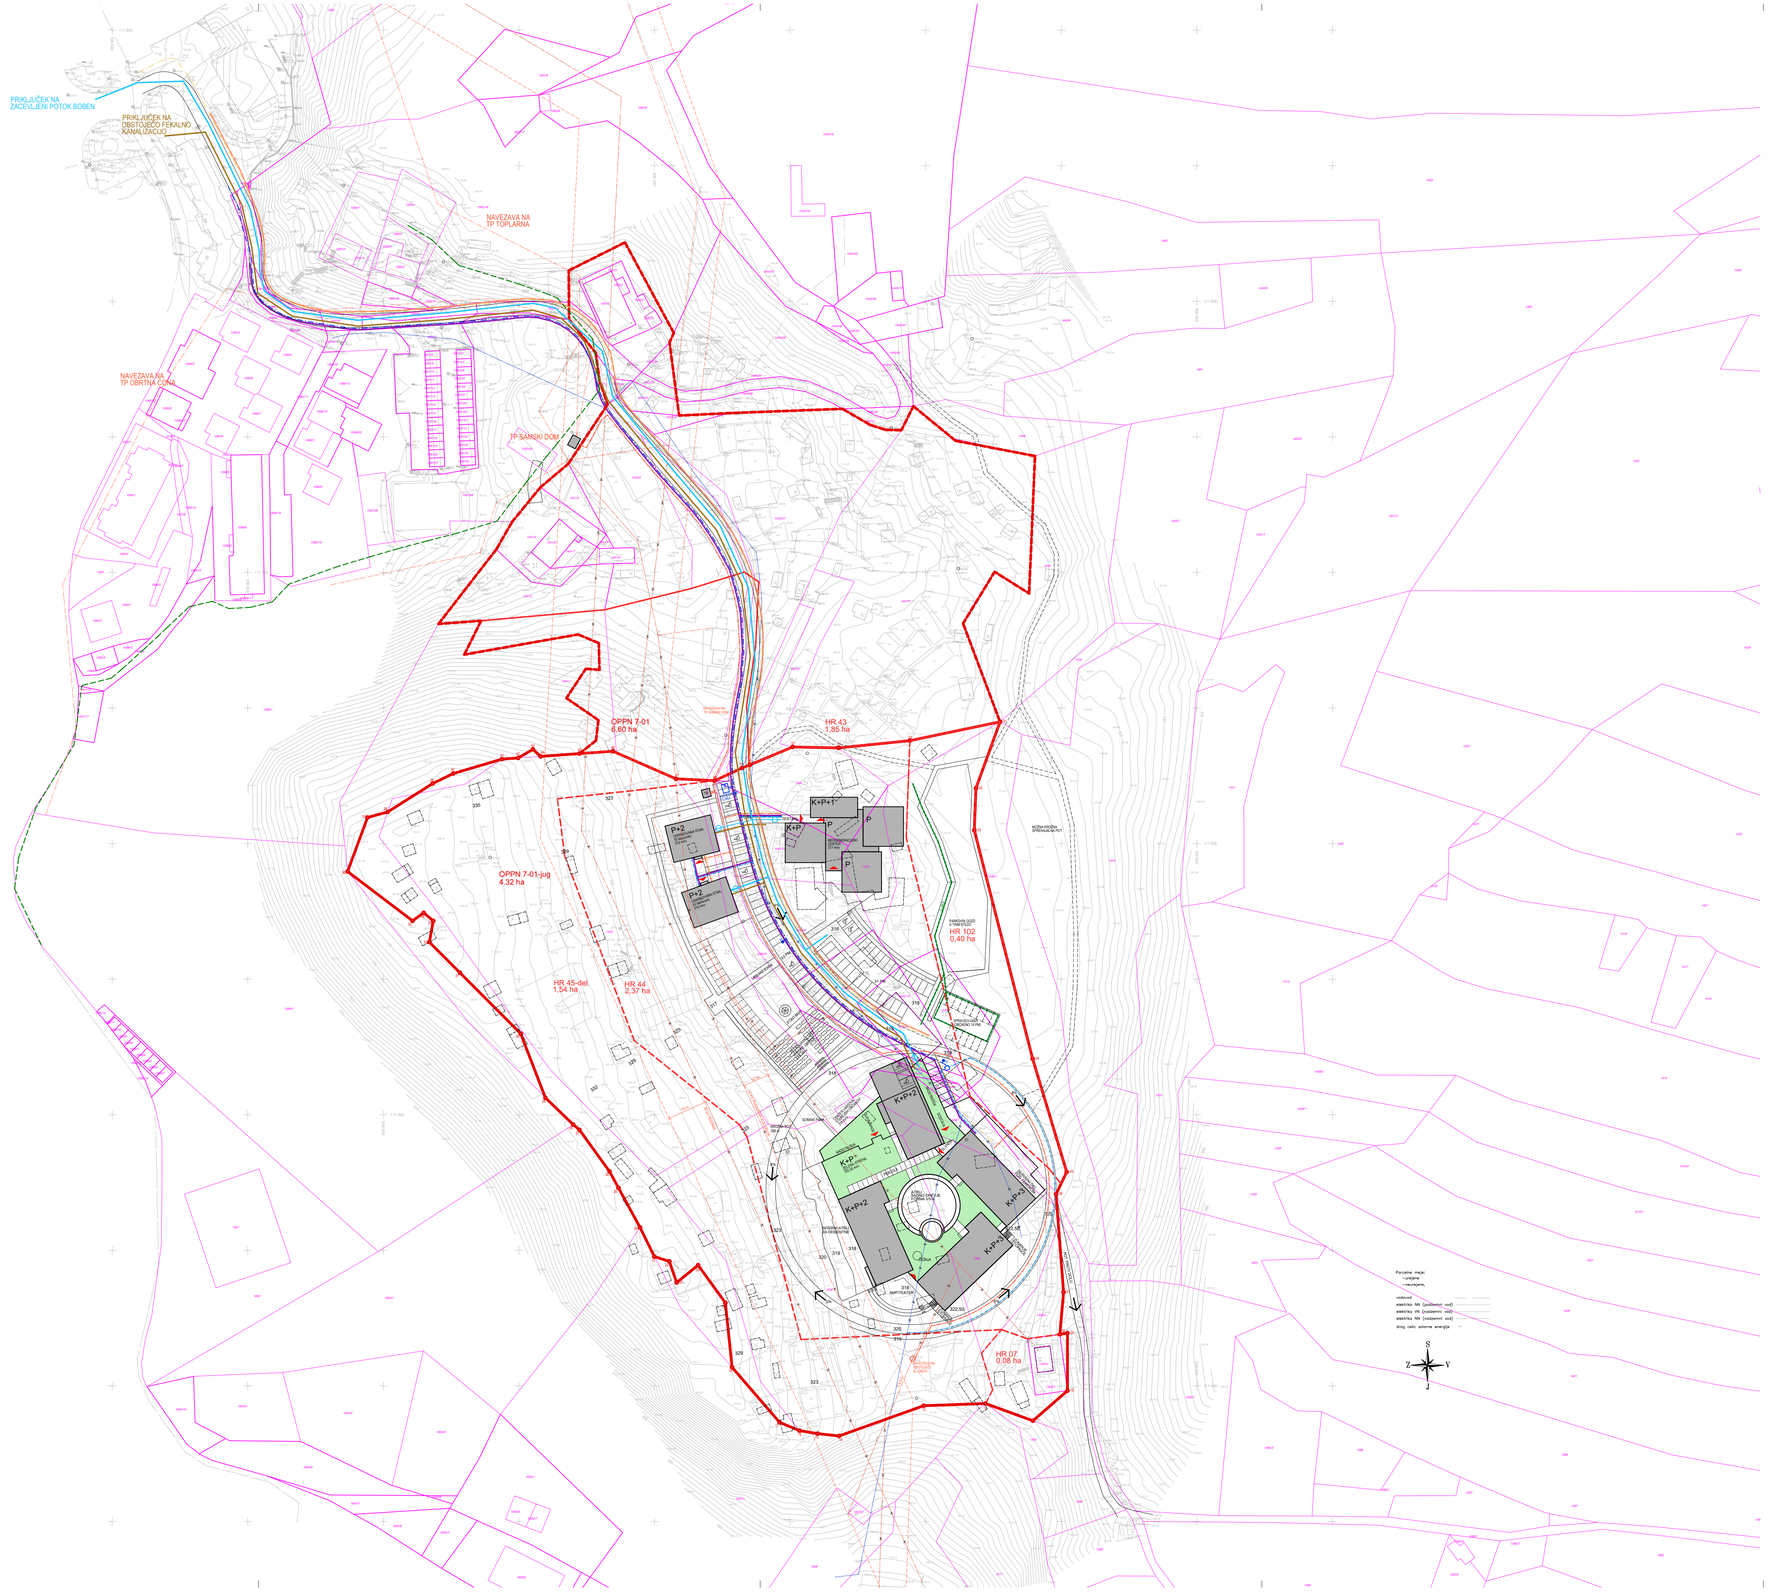

01 02 OBMOČJE OPPN 7-01-jug
04 03
OBMOČJE OPPN 7-01
MEJE EUP
GRADBENA ENOTA
JAVNO DOBRO
PARCELNE MEJE
UREJENE PARCELNE MEJE
OBJEKT-obstoječe
OBJEKT-novo
OBJEKT-rob P/K
OBJEKT-rušeno
TLAK
ZELENICA
STREŠNI VRT

DEPONIJA LESA
VLAKA
4% VZPON POTI
318 VIŠINSKA KOTA mnv
VHOD
* ODJEMNO MESTO ZA KOMUNALNE ODPADKE
*** EKOLOŠKI OTOK
PARKIRNO MESTO ZA GIBALNO OVIRANE

LEGENDA

GOSPODARSKA JAVNA INFRASTRUKTURA:

OBSTOJEČE | NOVO

- VODOVOD
- VODOVOD-PRIKLJUČEK
- METEORNA KANALIZACIJA Z ZADRŽEVALNIKOM
- FEKALNA KANALIZACIJA- PRIKLJUČEK
- ELEKTRIKA SN
- ELEKTRIKA NN
- TK
- JAVNA RAZSVETLJAVA
- VROČEVOD
- PLIN
- RUŠENO

2.1 VPLIVI IN POVEZAVE S SOSEDNJIMI EUP

M 1:1000

genius loci
Inštitut za arhitekturo in urbanizem, d.o.o.
Dunajska cesta 158
1000 Ljubljana

PROJEKT	OPPN 7-01 CENTER VARSTVA STAREJŠIH OBČANOV - JUG	ŠT. PROJEKTA	530-21
INVESTITOR IN PRIPRAVLJALEC	OBČINA HRASTNIK Pot Vitka Pavliča 5 1430 Hrastnik		
IZDELOVALEC	GENIUS LOCI, Inštitut za arhitekturo in urbanizem d.o.o.	FAZA	DOPOLNJENI OSNUTEK
ODGOVORNI VODJA IZDELAVE	doc. mag. ANDREJ ČERNIGOJ, u.d.i.a.	ŠT. ZAPS	A - 0056
SODELAVEC	NEJC ČERNIGOJ, m.i.a.	ŠT. ZAPS	A - 1967
DATUM	JUNIJ 2021	LIST ŠT.	2.1