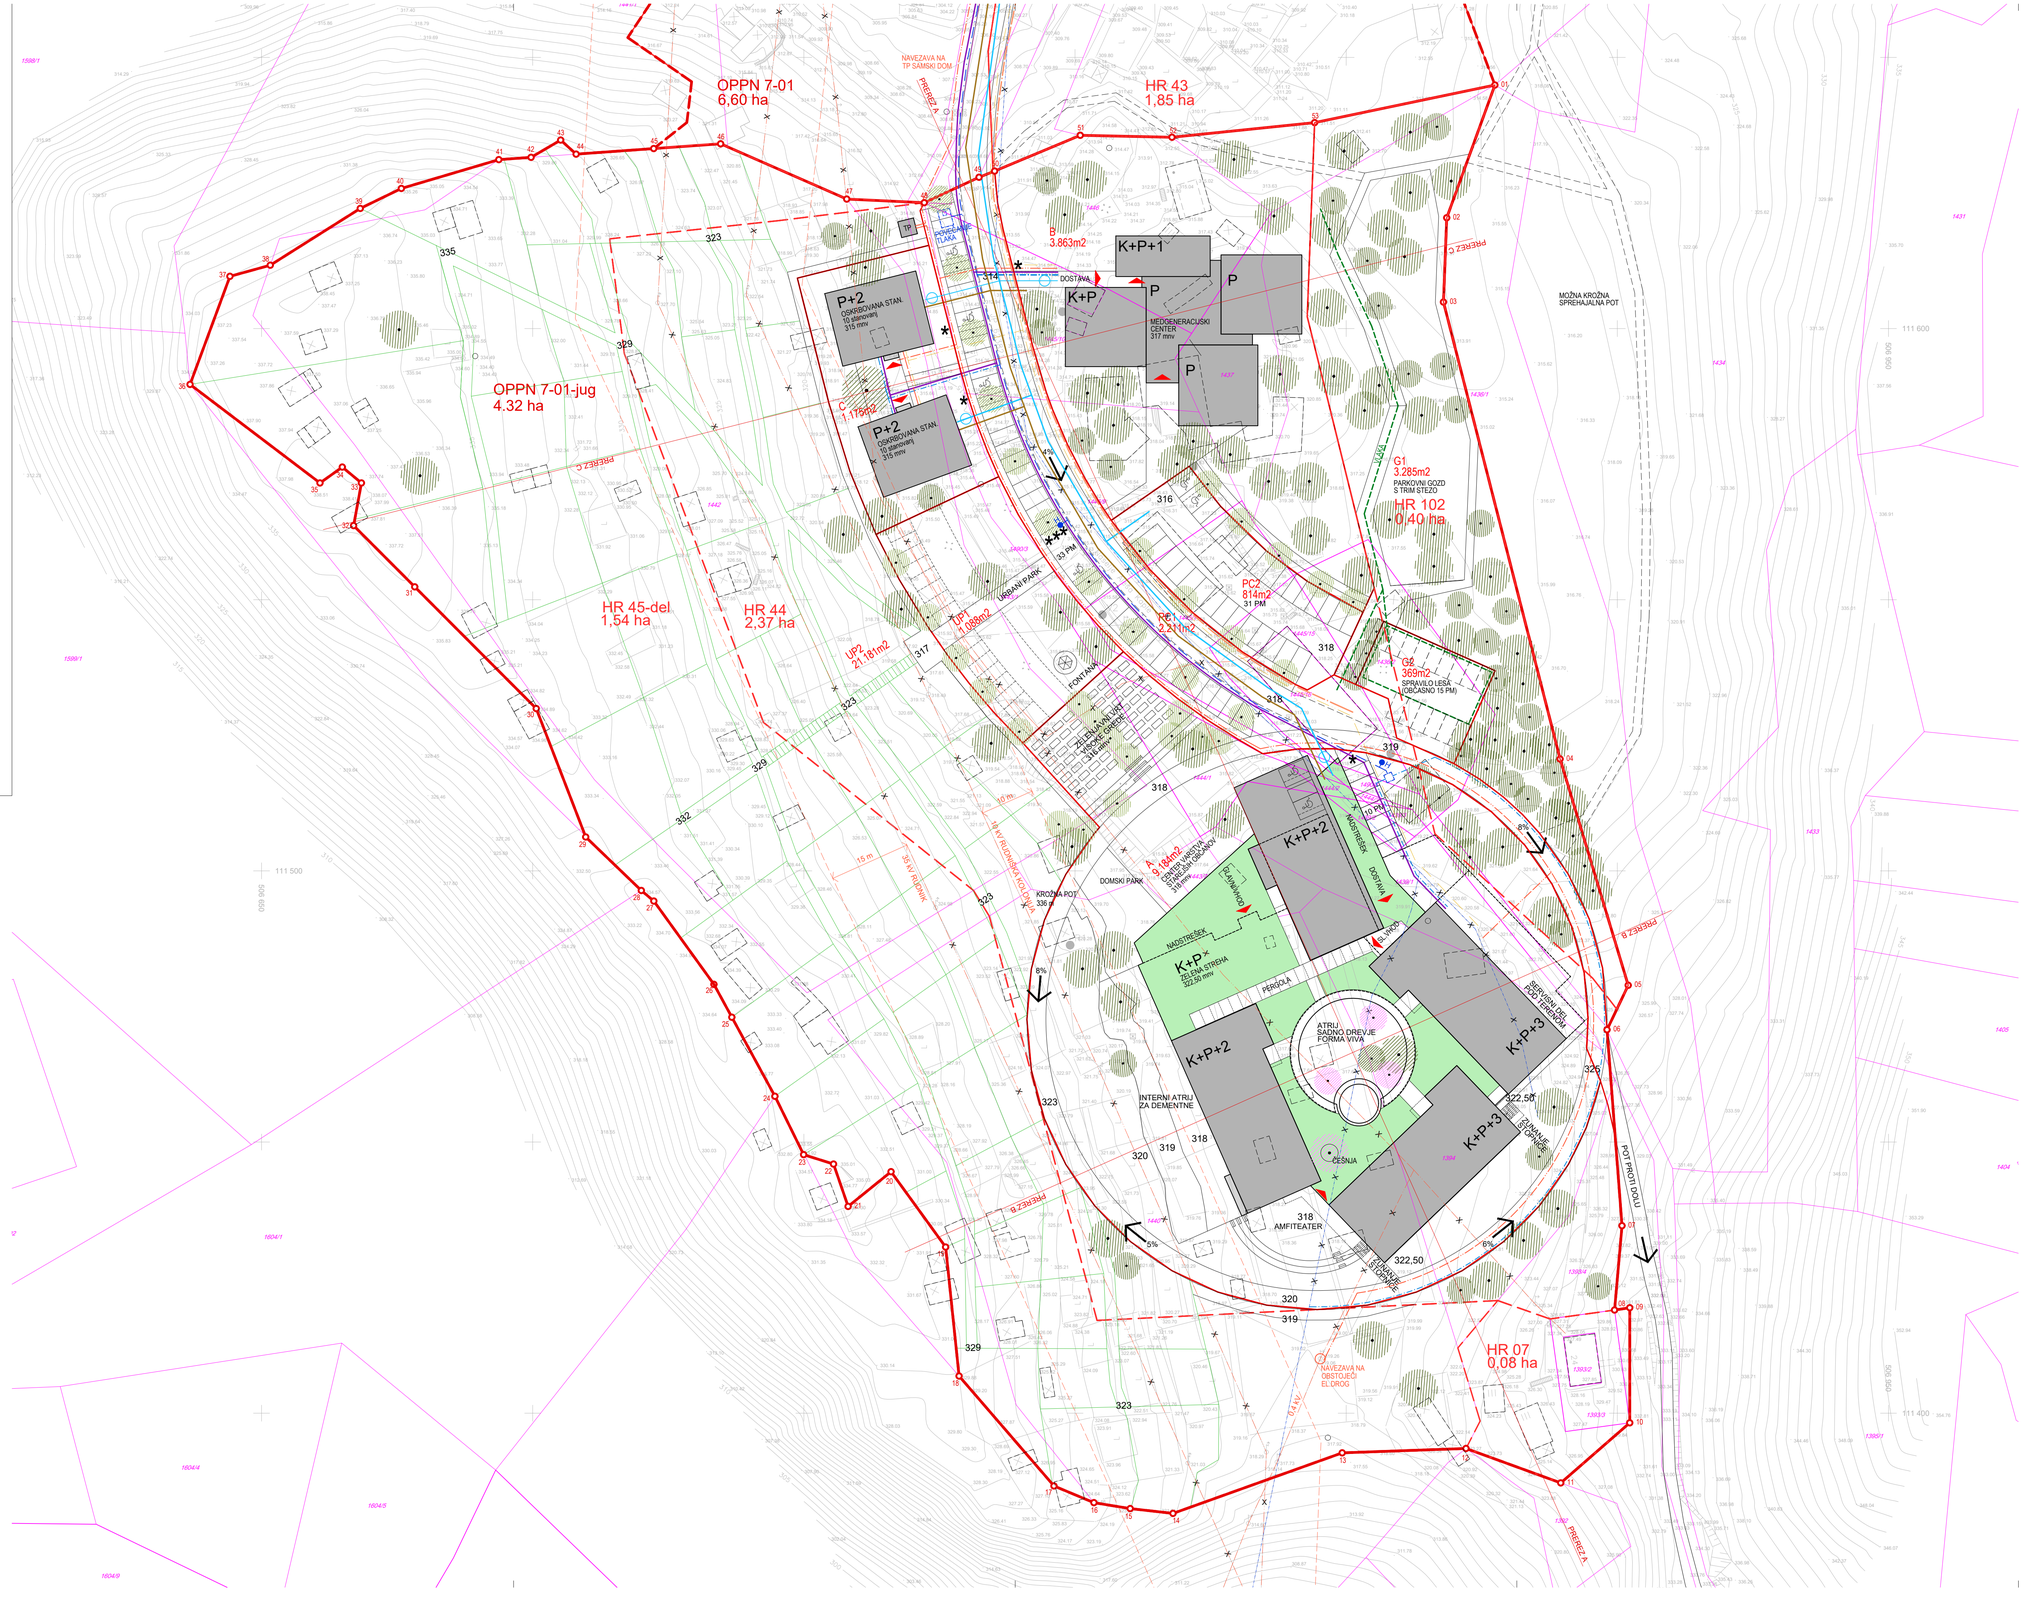

01 02 03 04 OBMOČJE OPPN 7-01-jug

OBMOČJE OPPN 7-01

MEJE EUP

GRADBENA ENOTA

JAVNO DOBRO

PARCELNE MEJE

UREJENE PARCELNE MEJE

OBJEKT-obstoječe

OBJEKT-novo

OBJEKT-rob P/K

OBJEKT-rušeno

TLAK

ZELENICA

STREŠNI VRT

DEPONIJA LESA

VLAKA

4% VZPON POTI

318 VIŠINSKA KOTA mnv

VHOD

ODJEMNO MESTO ZA KOMUNALNE ODPADKE

EKOLOŠKI OTOK

PARKIRNO MESTO ZA GIBALNO OVIRANE

LEGENDA

GOSPODARSKA JAVNA INFRASTRUKTURA:

OBSTOJEČE	NOVO	
		VODOVOD
		VODOVOD-PRIKLJUČEK
		METEORNA KANALIZACIJA
		Z ZADRŽEVALNIKOM
		FEKALNA KANALIZACIJA- PRIKLJUČEK
		ELEKTRIKA SN
		ELEKTRIKA NN
		TK
		JAVNA RAZSVETLJAVA
		VROČEVOD
		PLIN
		RUŠENO

4.3 ZBRINI NAČRT KOMUNALNIH VODOV IN NAPRAV M 1:500

genius loci
Inštitut za arhitekturo in urbanizem, d.o.o.
Dunajska cesta 158
1000 Ljubljana

PROJEKT	OPPN 7-01 CENTER VARSTVA STAREJŠIH OBČANOV - JUG	ŠT. PROJEKTA	530-21
INVESTITOR IN PRIPRAVLJALEC	OBČINA HRASTNIK Pot Vitka Pavliča 5 1430 Hrastnik		
IZDELOVALEC	GENIUS LOCI, Inštitut za arhitekturo in urbanizem d.o.o.	FAZA	DOPOLNJENI OSNUTEK
ODGOVORNI VODJA IZDELAVE	doc. mag. ANDREJ ČERNIGOJ, u.d.i.a.	ŠT. ZAPS	A - 0056
SODELAVEC	NEJC ČERNIGOJ, m.i.a.	ŠT. ZAPS	A - 1967
DATUM	JUNIJ 2021	LIST ŠT.	4.3