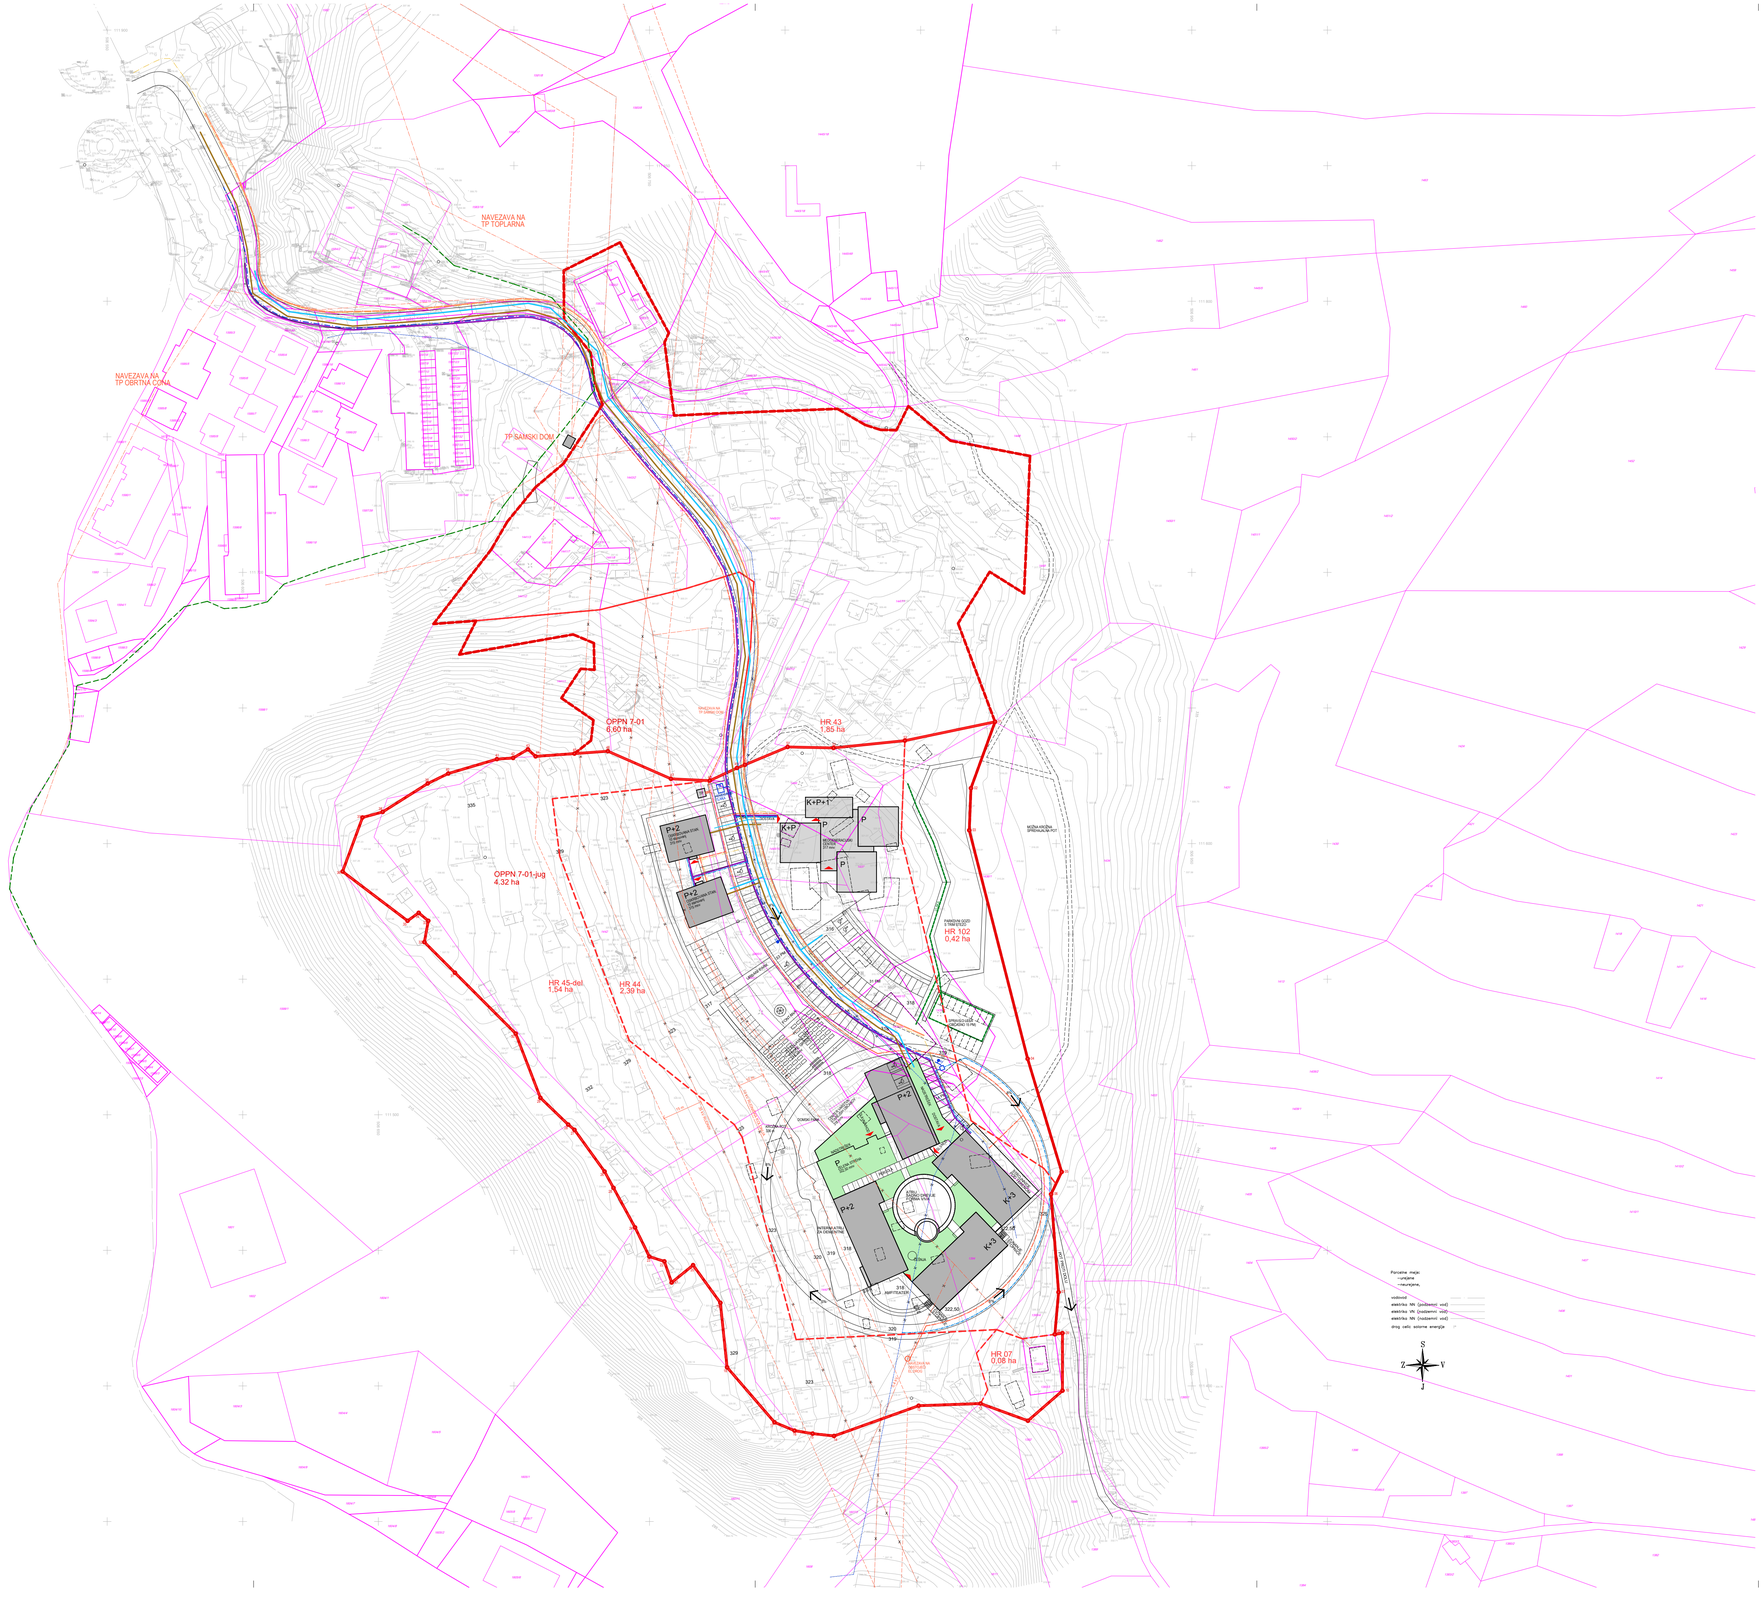
NAVEZAVA NA TP TOPLARNA
NAVEZAVA NA TP OBRTNA CONA
TP BAMSKI DOM
OPPN 7-01
6,60 ha
OPPN 7-01-jug
4,32 ha
HR 43
1,85 ha
HR 102
0,42 ha
HR 45-del.
1,54 ha
HR 44
2,39 ha
HR 07
0,08 ha
K+P+1
K+P
P+2
P
K+3
K+2
P+2
P+2
P+2
P
P
P