


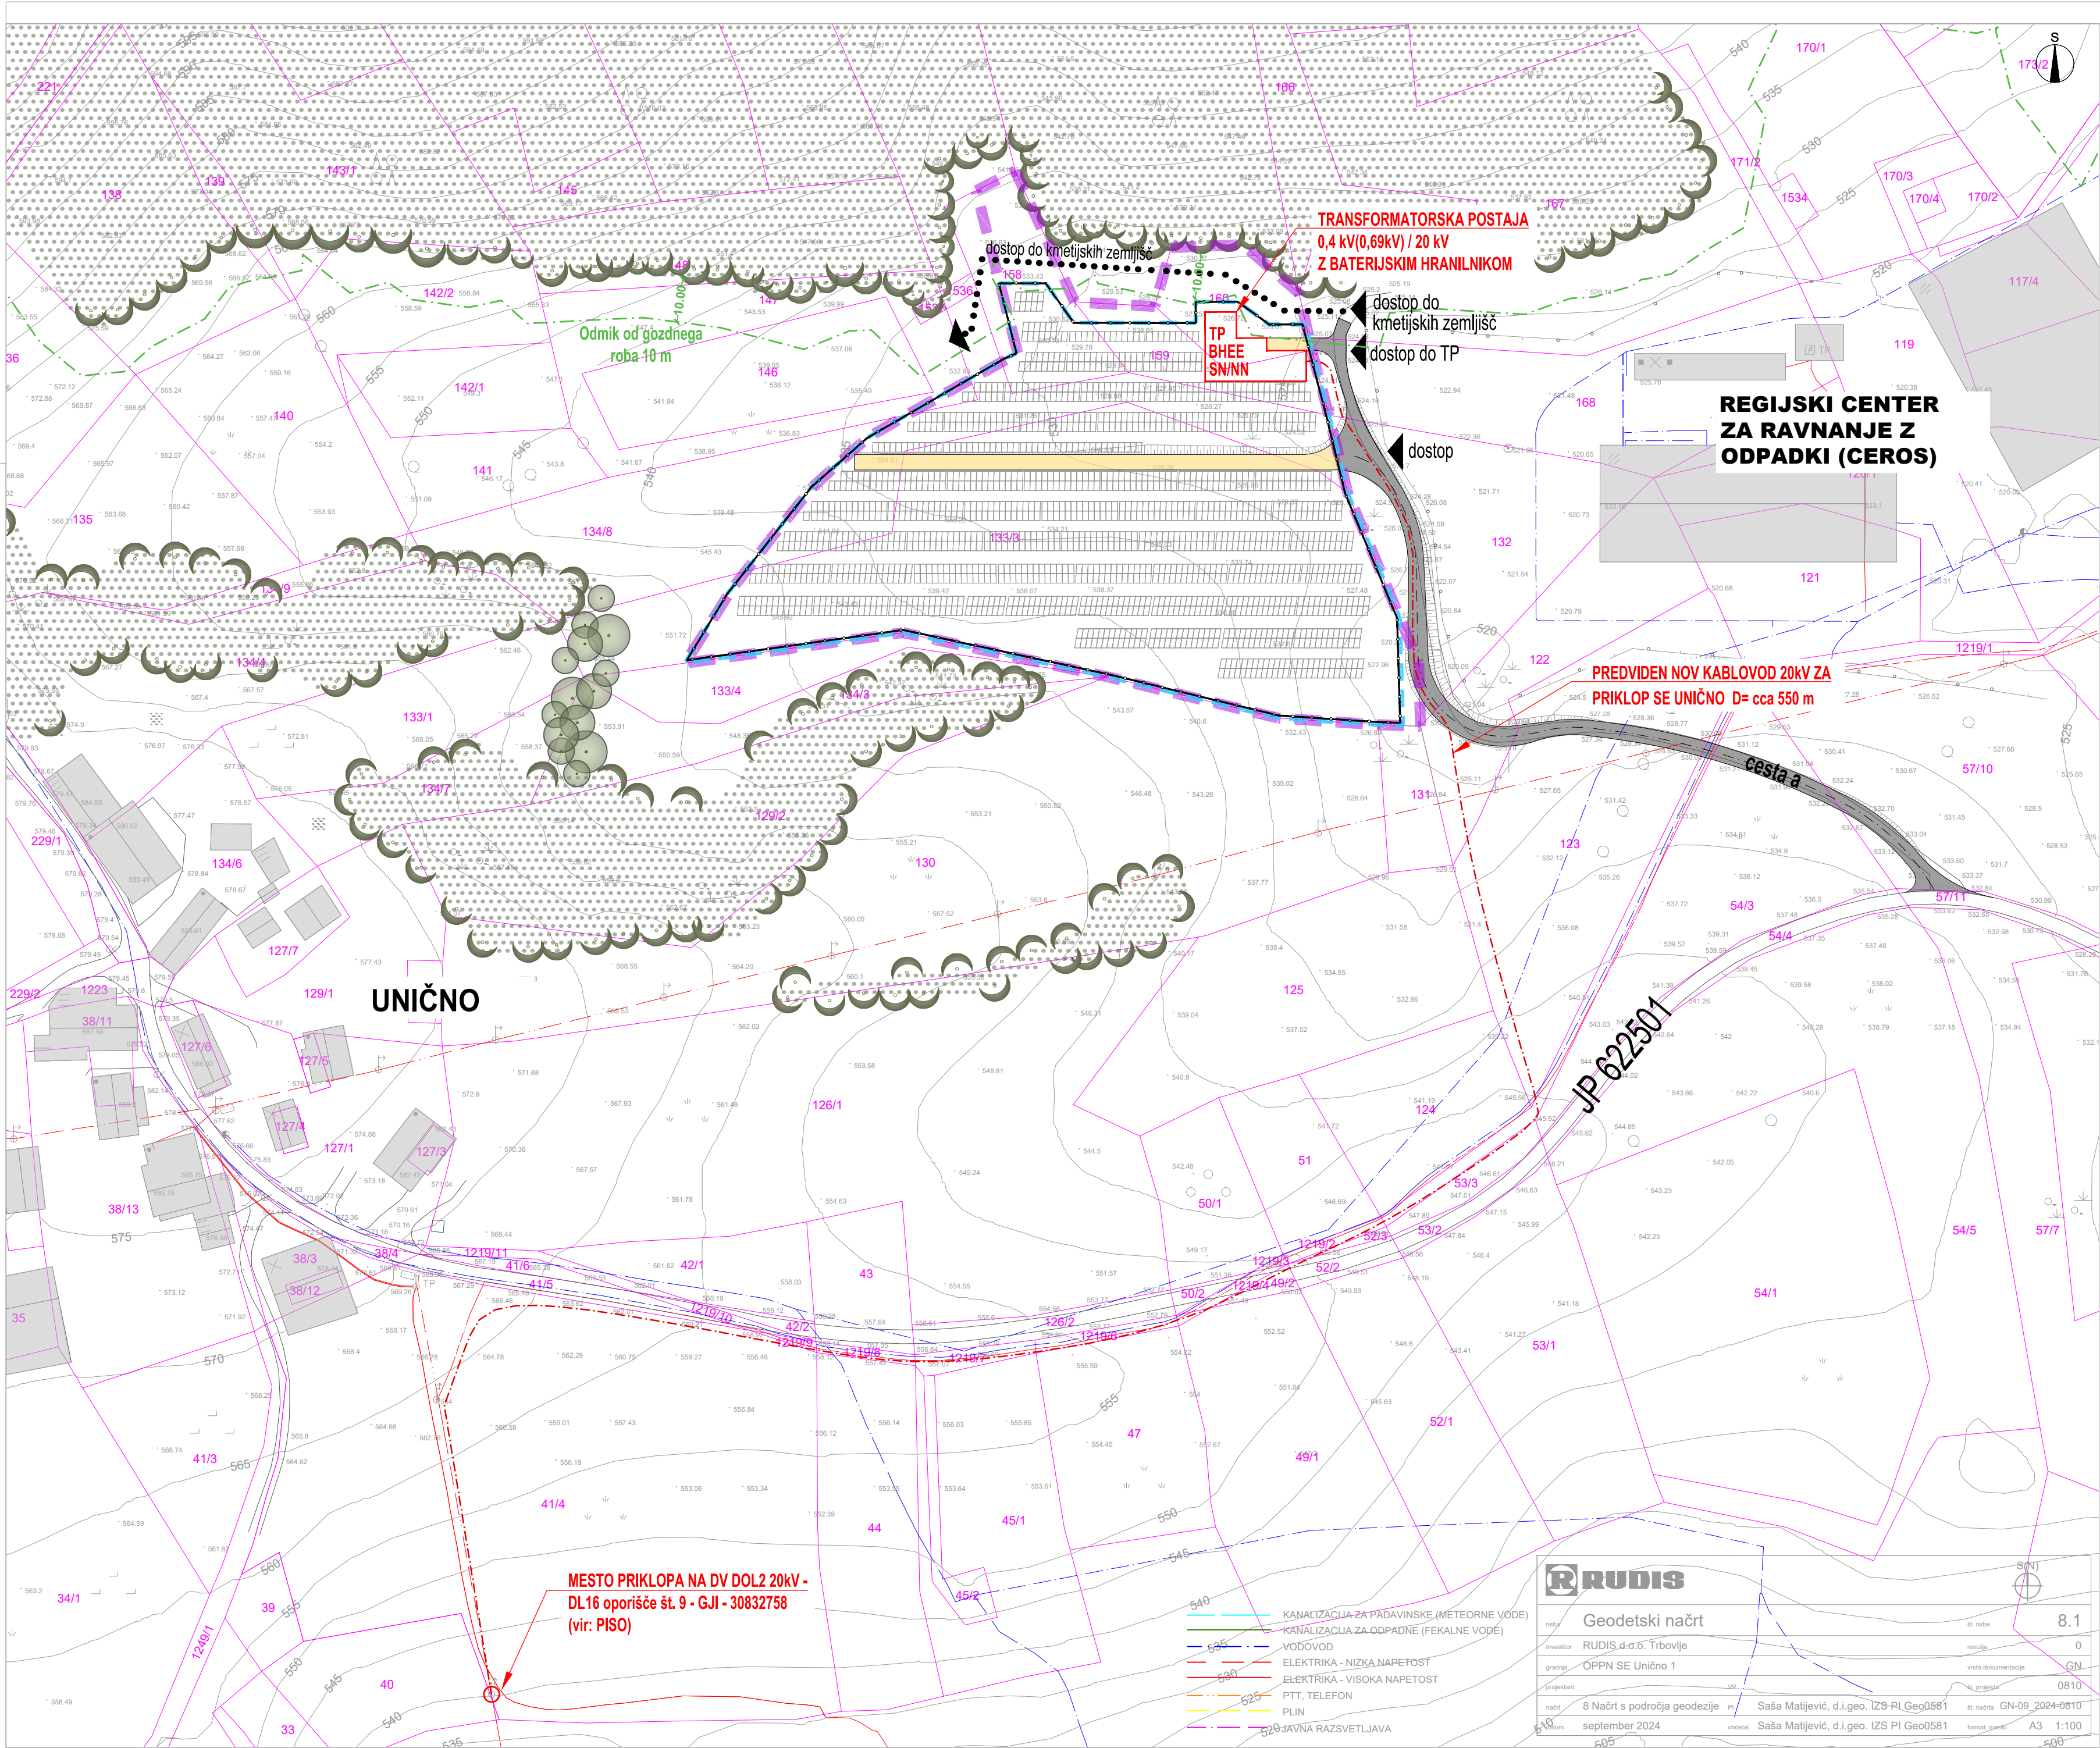

SPREMEMBE IN DOPOLNITVE UREDITVENEGA NAČRTA
ZA ODLAGALIŠČE KOMUNALNIH IN INDUSTRIJSKIH ODPADKOV UNIČNO

LEGENDA	
stanje	zasnova
MEJE	
	MEJA OBLASTI SD UN
	PARCELNA MEJA
	GRADBENA PARCELA
GRAJENA STRUKTURA	
	OBSTOJEČE STAVBE
	OGRAJA
PROMETNE UREDITVE	
	JAVNA POT JP 622501
	REKONSTRUKCIJA OBSTOJEČE DOSTOPNE CESTE
	INTERNA DOSTOPNA CESTA
	DOVOZ, DOSTOP
	DOVOZ DO ZEMLJIŠČ PARC. ŠT. 140, 141, 151 VSE K.O. MARNO
ENERGETSKA INFRASTRUKTURA	
	SCHEMA POSTAVITVE FOTONAPETOSTNIH MODULOV
	TRANSFORMATORSKA POSTAJA Z BATERIJSKIM HRANILNIKOM
ZELENE PLOŠČINE	
	GOZD (podatek iz dejanske robe prostora)
	GOZDNI ROB
	ODMIK OD GOZDNEGA ROBA (10 m)
	ZASADITEV ZA ZMANJŠANJE VIZUALNE IZPOSTAVLJENOSTI

UREDITVENA SITUACIJA

M 1:1000

NEPOOBLAŠČENO KOPIRANJE IN RAZMNOŽEVANJE NI DOVOLJENO	
NAZIV:	SPREMEMBE IN DOPOLNITVE UREDITVENEGA NAČRTA ZA ODLAGALIŠČE KOMUNALNIH IN INDUSTRIJSKIH ODPADKOV UNIČNO
FAZA IZDELAVE:	PREDLOG
NAROČNIK:	RUDIS d.o.o., TRG REVOLUCIJE 25B, 1420 TRBOVLJE
IZDELOVALEC:	R Razvojni center PLANIRANJE d.o.o. Celje Ulica XIV. divizije 14, 3000 Celje Telefon: 03042 74 230
ODGOVORNI VODJA IZDELAVE PA:	ALEKSANDRA GERŠAK PODBREZNIK univ.dipl.inž.arh., MA ZAPS 0115A
SODELAVCI:	MATEJ NOVAK univ.dipl.inž.arh.
IDENTIFIKACIJSKA ŠT. PA:	5602
ŠT.NAČRTA:	50/24
MERILO:	1:1000
DATUM:	JUNIJ 2026
LIST ŠTEVILKA:	5