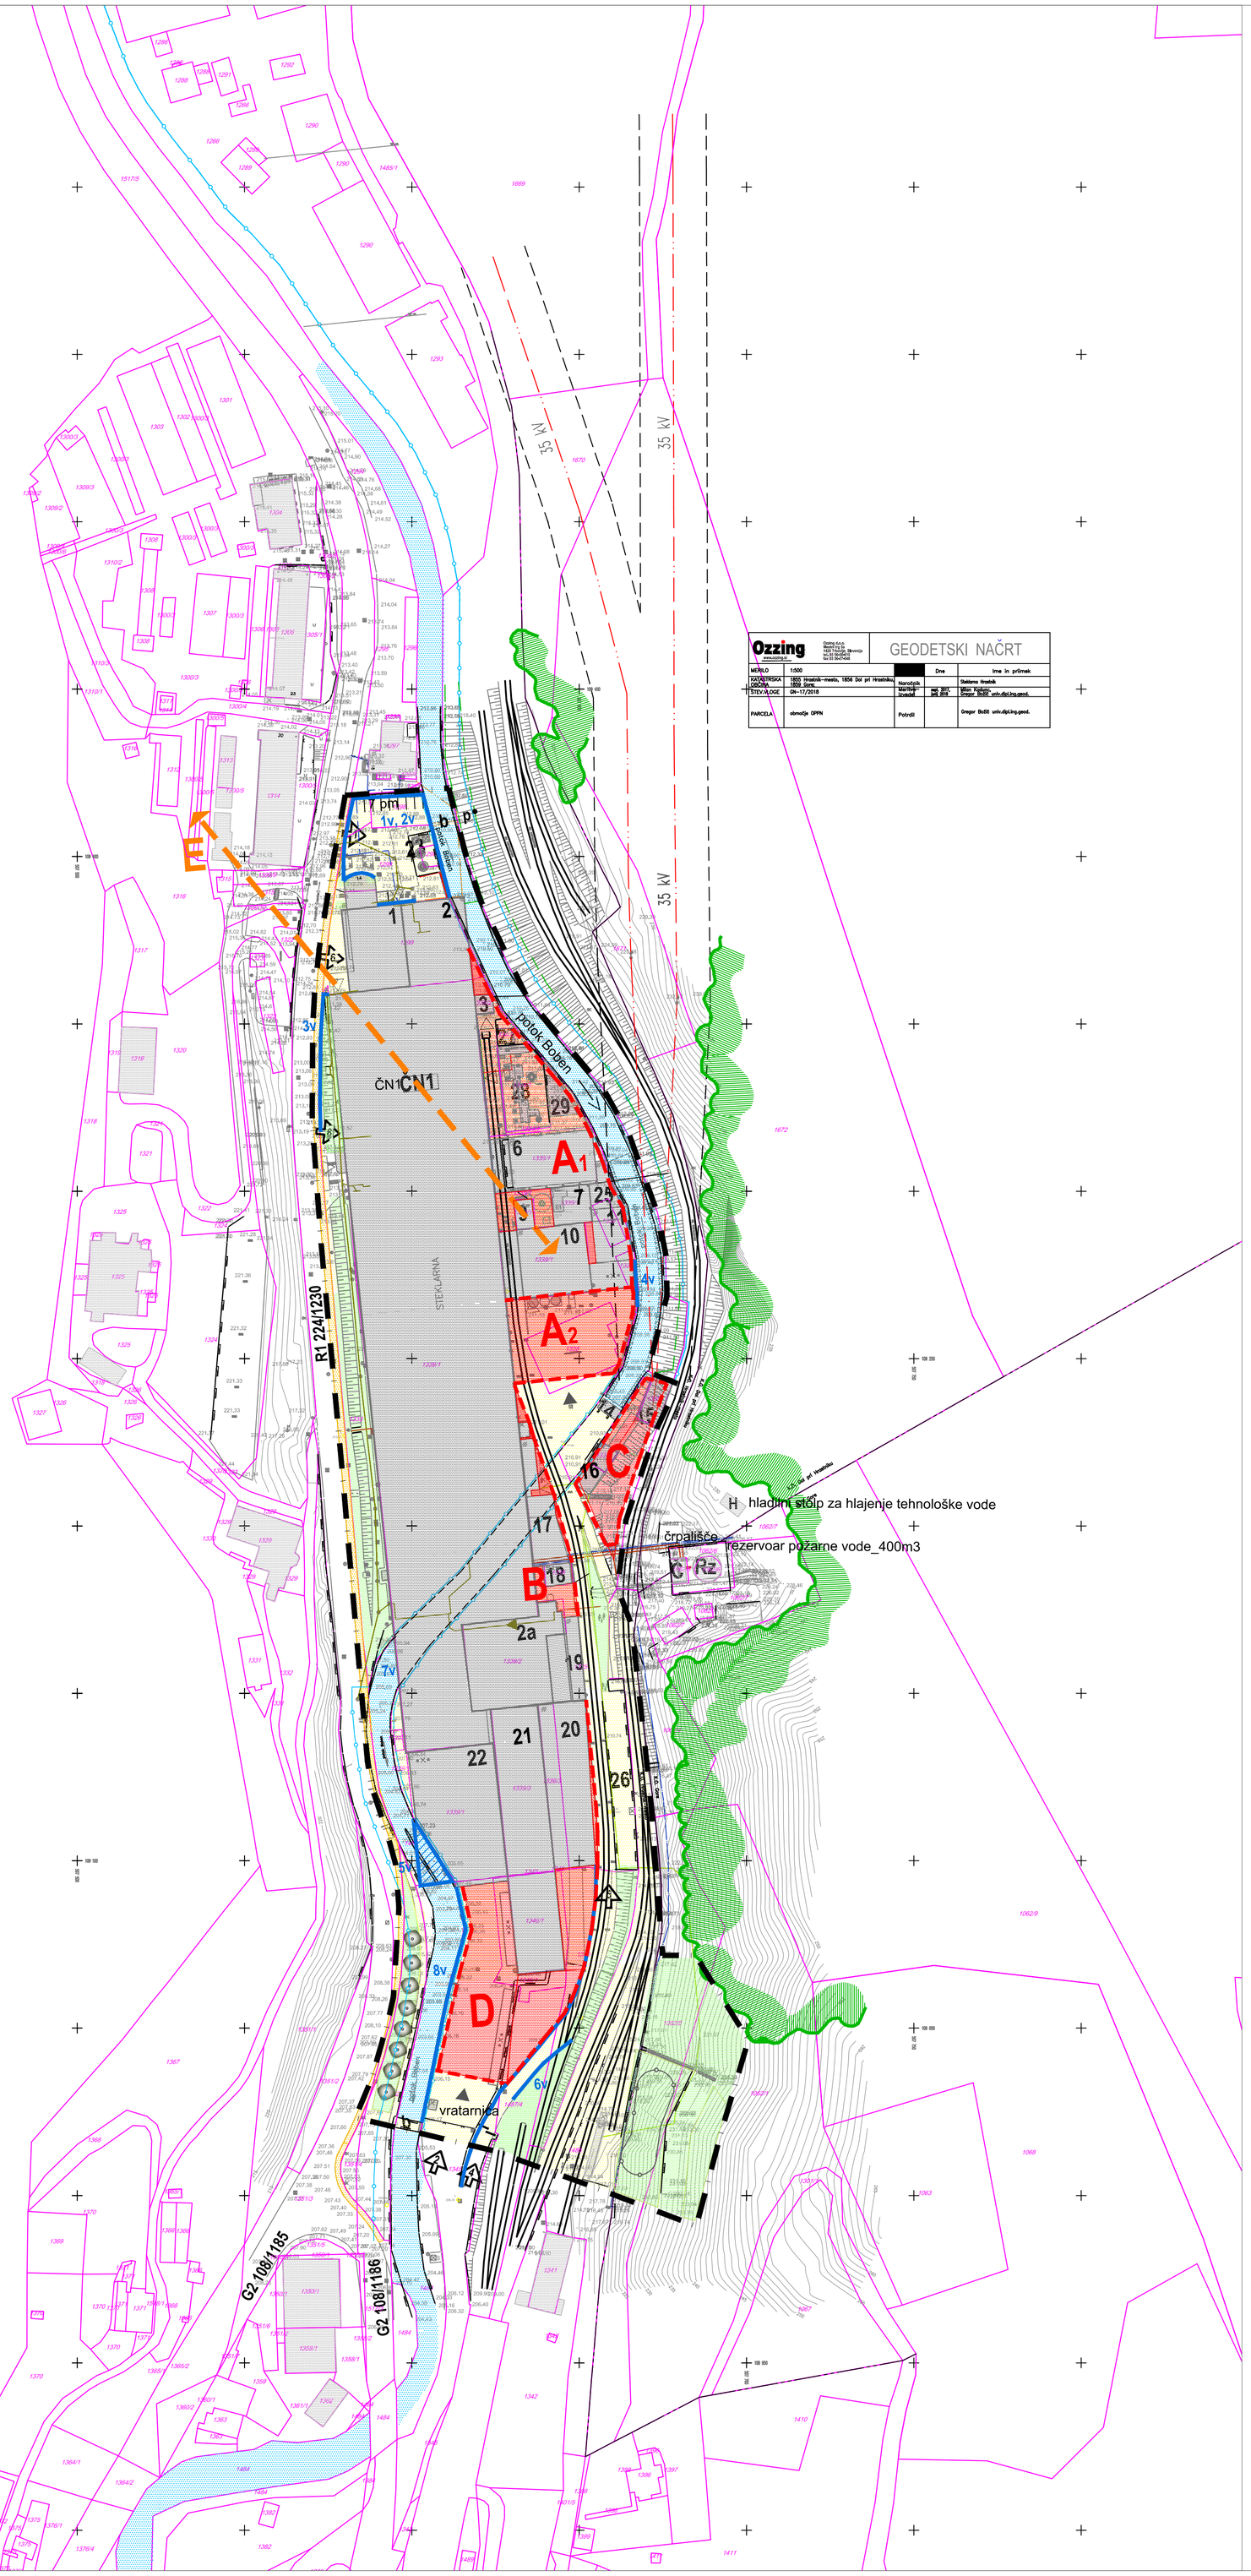

Ozzing	GEODETSKI NAČRT
MERILO: 1:500	Dne / Ime in priimek
KATASTRSKA OBČINA: 1855 Hrastnik–mesto, 1856 Dol pri Hrastniku, 1858 Zgornja Orlica	Naročnik: Steklarna Hrastnik
ŠTEV.VLOGE: GN-17/2018	Izvajalec: mat. dok. mag. 2019 / Milan Kuzmin, Gregor Božič univ.dipl.ing.geod.
PARCELA: območje OPPN	Potrdil: Gregor Božič univ.dipl.ing.geod.

LEGENDA

stanje | spremembe in dopolnitve UN

MEJE

MEJA OBMOČJA SPREMEMB IN DOPOLNITEV UN

OBSTOJEČA PARCELNA MEJA

OBSTOJEČA OGRAJA

OPORNI ZID

ZAPORNICA

VODNE POVRŠINE

POTOK BOBEN

MEJA PRIOBALNEGA ZEMLJIŠČA POTOKA BOBEN
(UREDBA O DOLOČITVI ZUNANJE MEJE PRIOBALNEGA ZEMLJIŠČA POTOKA BOBEN V HRASTNIKU, URADNI LIST RS, ŠT. 80/04)

PROMETNE POVRŠINE

G2-108 GLAVNA CESTA G2-108

DOVOZNI PRIKLJUČEK

ŽELEZNIŠKI TIR

UTRJENA MANIPULATIVNA POVRŠINA

b | b BRV PREKO VODOTOKA BOBEN – ODSTRANITEV

pm PARKIRNE POVRŠINE ZA OSEBNA VOZILA

ZAZIDANE POVRŠINE

OBSTOJEČI OBJEKTI ZUNAJ UREDITVENEGA OBMOČJA

SILOSI–KALCIT, ŽIVEC, DOLOMIT

OBSTOJEČI OBJEKTI

1 UPRAVNI DEL, PROIZVODNI DEL

2 OBSTOJEČI PROIZVODNI OBJEKT

2a PROIZVODNJA, SKLADIŠČE

3 TRAFO POSTAJA – TP7

6 DEPONIJA PESKA, ZMESARNA

7 SKLADIŠČE, ZMESRNA

9 TRAFO POSTAJA – TP4

10 ZMESARNA, HLADILNI STOLP

11 SILOSI (ZA SUROVINE ZA STEKLO), ZMESARNA

14 SKLADIŠČE TEHNIČNIH PLINOV

15 RAZDELILNA POSTAJA 35 kV

16 PLINSKA POSTAJA, IZPARILNICA PLINA, UNP

17 PROIZVODNI OBJEKT

18 TRAFO POSTAJA – TP2 IN TP3

19 NADSTREŠNICA

20 ŠOTOR. SKLADIŠČE

21 VISOKO REGALNO SKLADIŠČE

22 SKLADIŠČE IZDELKOV

23 CISTERNE S TEKOČIM KISIKOM

26 PRETOVARJALIŠČE KRAMENČEVEGA PESKA

27 SKLADIŠČE ODPADNIH OLJ

28 ČISTILNA NAPRAVA ZA DIMNE PLINE

29 SKLADIŠČE

ČN1 ČISTILNA NAPRAVA ZA TEHNOLOŠKO VODO

A,B,C,D PREDVIDENA GRADBENA MEJA OBJEKTOV (novozgrajeni objekti je ne smejo presegati)

E PREDVIDENA ZRAČNA POVEZAVA STAVB STEKLARNE S PREDVIDENIM OBJEKTOM V NOVI INDUSTRIJSKI CONI

VHOD

UVOZ 1 – DOSTOP ZA GOSTE IN DOVOZ REPROMATERIALA
2 – ODVOZ GOTOVIH IZDELKOV, DOSTAVA EMBELAŽE
3 – ODVOZ GOTOVIH IZDELKOV PO ŽELEZNICI IN CESTI
5 – DOSTAVA REPROMATERIALA PO ŽELEZNICI IN CESTI

UVOZ 6 – OBČASEN, INTERVENTNI DOSTOP PRI VEČJIH REMONTIH

ZELENE POVRŠINE

ZELENE POVRŠINE

OBSTOJEČI GOZDNI ROB, VAROVALNI GOZD

PLAZLJIVO OGROŽENO OBMOČJE (ZATRAVITEV, UTRDITEV TERENA)

PROTIPOPLAVNI OMILITVENI UKREPI OD 1v DO 8v

1v VZPOSTAVITEV MOBILNIH PROTIPOPLAVNIH ZAPOR TER ZAŠČITA OBMOČJA DVORIŠČA PRED PRED OBJEKTOM Z VISOKOVODNIM ZIDOM OZ. MONTAŽNO STENO

2v IZVEDBA ODTOČNIH JAŠKOV S PROTIPOPLAVNIMI LOPUTAMI NA OBMOČJU DEPRESIJE NA SEVERNI STRANI STEKLARNE

3v IZVEDBA DODATNE OVIRE ZA OBTOK POPLAVNIH VOD OB ZAHODNI STRANI OBJEKTA STEKLARNE

4v POVEZAVA BETONSKEGA VISOKOVODNEGA ZIDU NA VZHODNI STRANI STEKLARNE

5v ODSTRANITEV DELA PREKRITJA NA IZTOČNEM DELU BOBNA IZPOD STEKLARNE

6v OHRANITEV KORIDORJA POPLAVNIH TOKOV PO VZHODNI STRANI STEKLARNE

7v SANACIJA STRUGE BOBNA NA IZTOKU IZPOD STEKLARNE

8v IZVEDBA VISOKOVODNEGA ZIDU NA LEVEM BREGU BOBNA POD STEKLARNO

VIR: HIDROLOŠKO HIDRAVLIČNA ŠTUDIJA V SKLOPU SPREMEMB IN DOPOLNITEV UN OBMOČJA STEKLARNE HRASTNIK–2. FAZA UKREPI IN NAČRTOVANO STANJE, IZDELAL IZVO–R d.o.o., št.proj: L85/19, NOVEMBER 2019

OBČINSKI PODROBNI PROSTORSKI NAČRT
SPREMEMBE IN DOPOLNITVE UREDITVENEGA NAČRTA
OBMOČJA STEKLARNE HRASTNIK

ARHITEKTONSKA UREDITVENA SITUACIJA

M 1:1000

NEPOOBLAŠČENO KOPIRANJE IN RAZMNOŽEVANJE NI DOVOLJENO

NAZIV NAČRTA:	OPPN, SPREMEMBE IN DOPOLNITVE UREDITVENEGA NAČRTA OBMOČJA STEKLARNE HRASTNIK
NAROČNIK:	STEKLARNA HRASTNIK d.o.o.
IZDELOVALEC:	Razvojni center PLANIRANJE d.o.o. Celje, Ulica XIV. divizije 14, 3000 Celje, Telefon: 03/42 74 230, Fax: 03/42 74 260
ODGOVORNA VODJA IZDELAVE OPPN:	ALEKSANDRA GERŠAK PODBREZNIK univ.dipl.inž.arh.,MA ZAPS 0115A
PROJEKTANTI:	ALEKSANDRA GERŠAK PODBREZNIK univ.dipl.inž.arh.,MA ZAPS 0115A MATEJ NOVAK univ.dipl.inž.arh.
ŠT.NAČRTA:	20/18
MERILO:	1:1000
DATUM:	NOVEMBER 2020
LIST ŠTEVILKA:	4.0