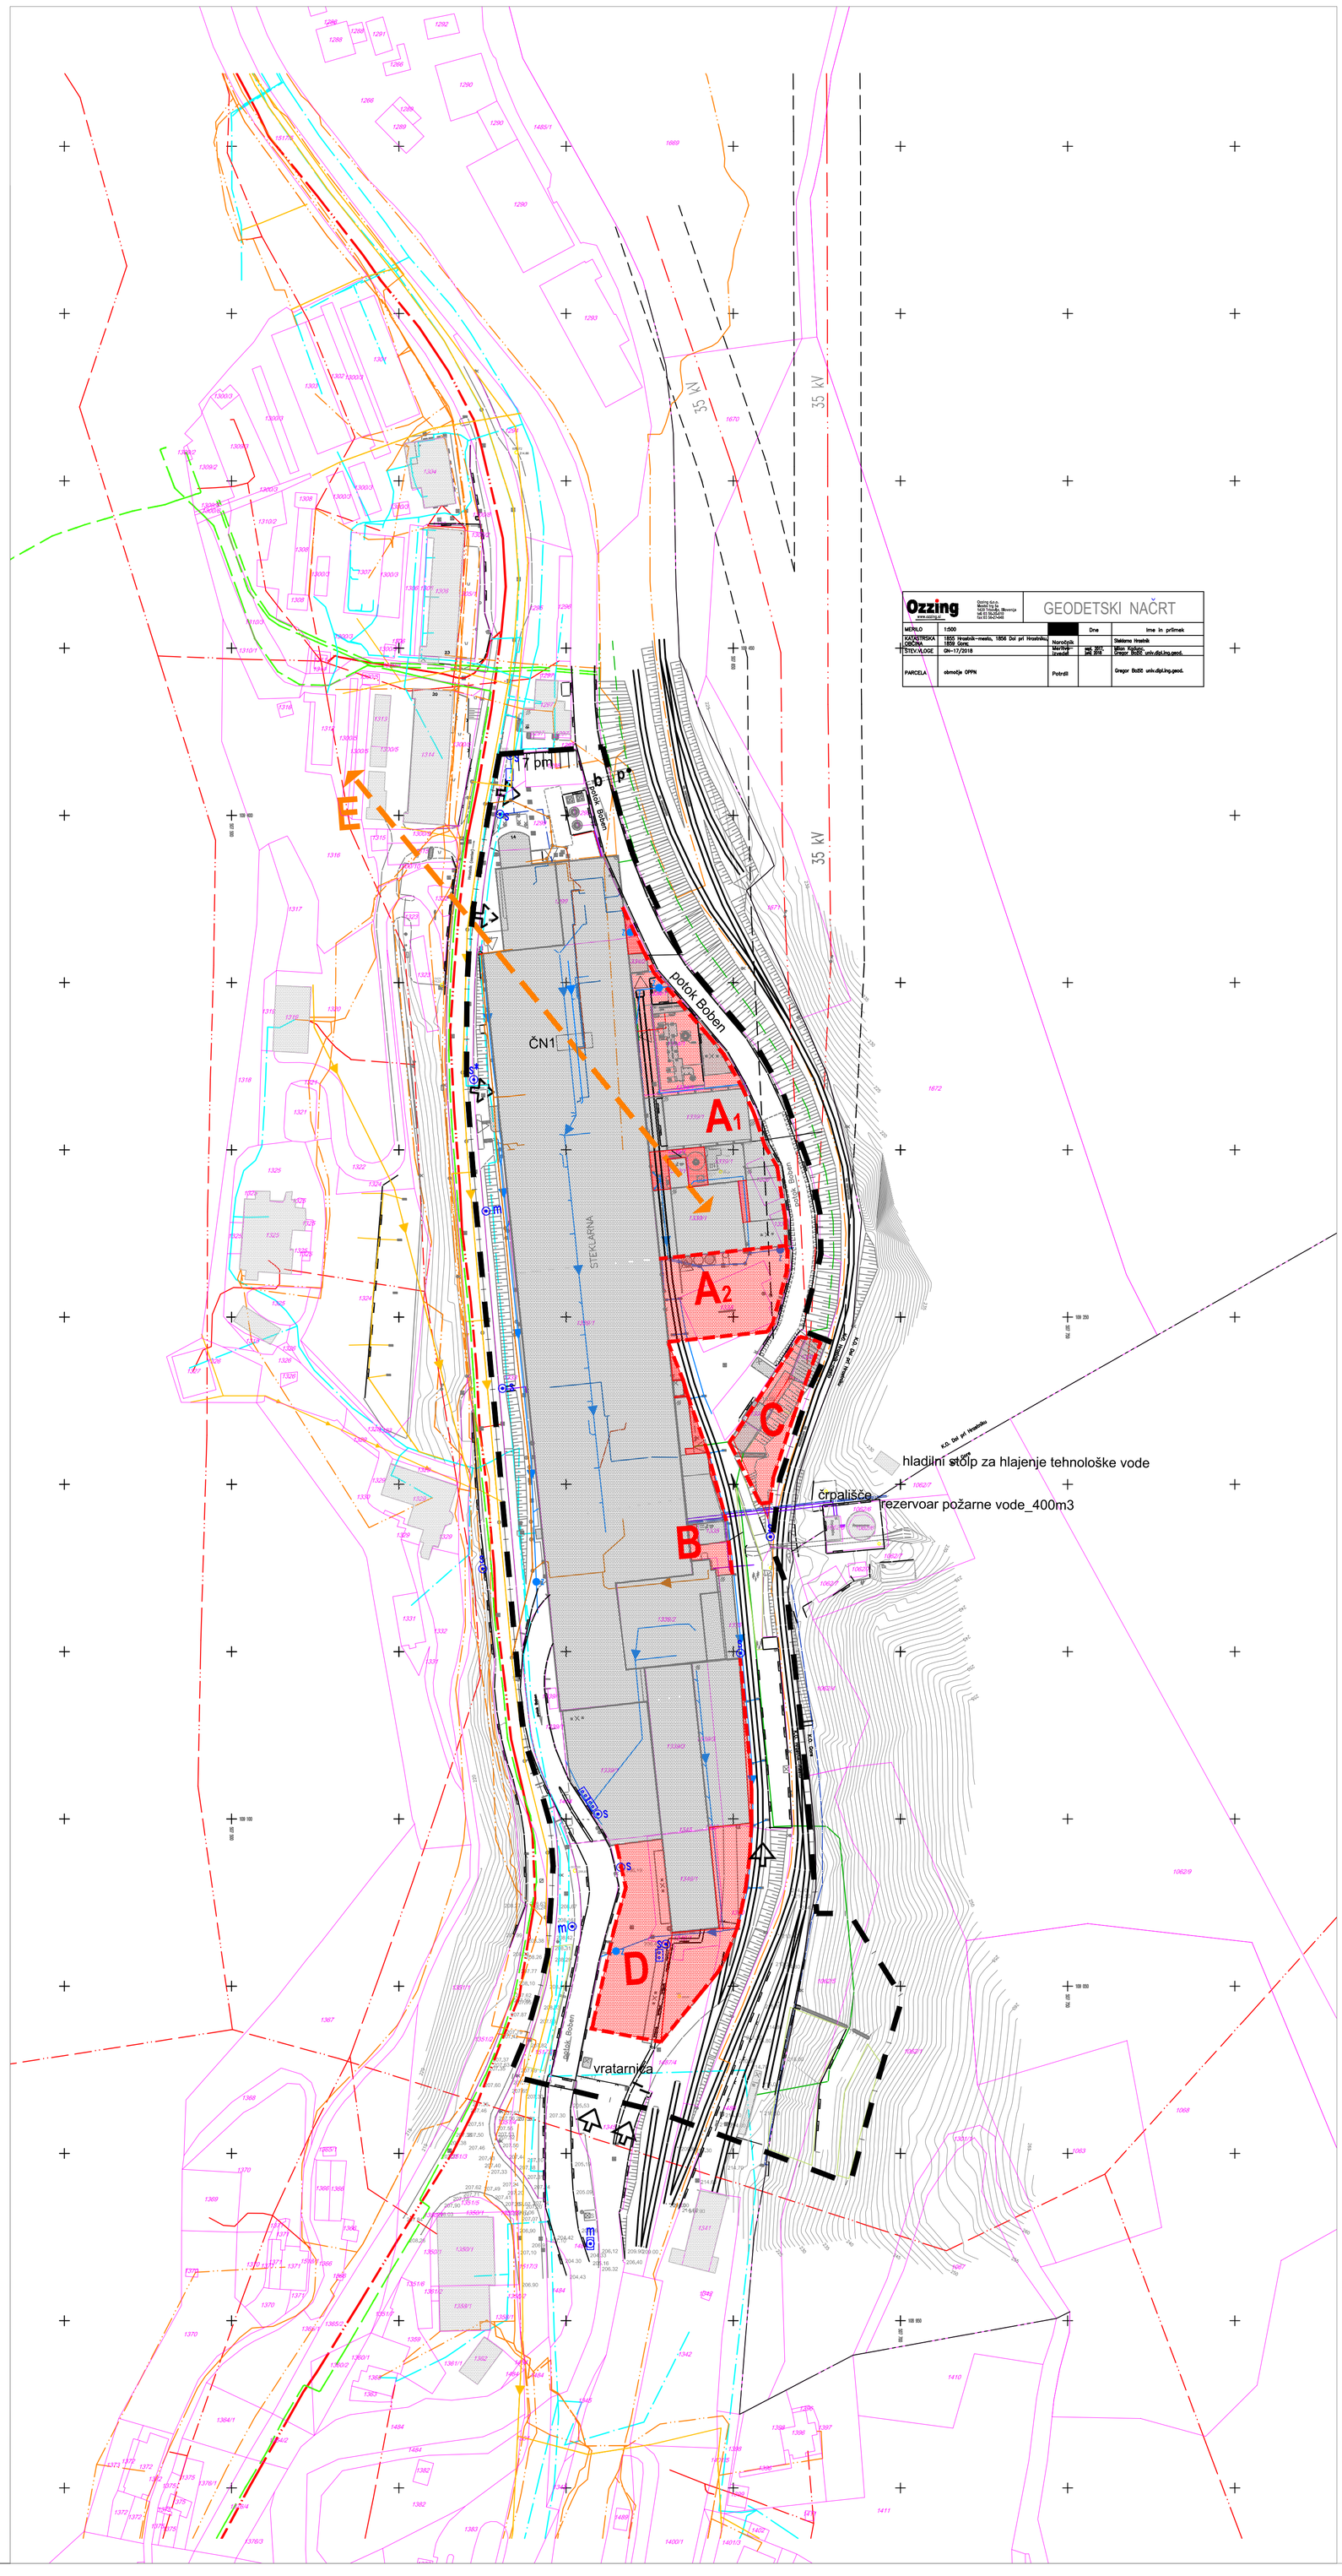

Ozzing		GEODETSKI NAČRT		
MERILO	1:500		Dne	Ime in priimek
KATASTRSKA OBČINA	1859 Hrastnik-mesto, 1856 Dol pri Hrastniku, 1859 Gore	Naročnik		Steklarna Hrastnik
ŠTEV.VLOGE	GN-17/2018	Merilno izvedel	sept. 2017, julij 2018	Milan Kapelan, Gregor Božič, univ.dipl.ing.geod.
PARCELA	območje OPPN	Potrdil		Gregor Božič univ.dipl.ing.geod.

LEGENDA:

MEJE
- MEJA OBMOČJA SPREMEMB IN DOPOLNITEV UN
- OBSTOJEČA PARCELNA MEJA
- OBSTOJEČA OGRAJA
- OPORNI ZID
- ZAPORNICA

PROMETNE POVRŠINE
- G2-108 GLAVNA CESTA G2-108
- DOVOZNI PRIKLJUČEK
- ŽELEZNIŠKI TIR
- UTRJENA MANIPULATIVNA POVRŠINA
- b BRV PREKO VODOTOKA BOBEN
- pm PARKIRNE POVRŠINE ZA OSEBNA VOZILA

ZAZIDANE POVRŠINE
- OBSTOJEČI OBJEKTI ZUNAJ UREDITVENEGA OBMOČJA
- SILOSI-KALCIT, ŽIVEC, DOLOMIT
- OBSTOJEČI OBJEKTI
- ČN1 ČISTILNA NAPRAVA ZA TEHNOLOŠKO VODO
- A,B,C,D PREDVIDENA GRADBENA MEJA OBJEKTOV (novozgrajeni objekti je ne smejo presegati)
- E PREDVIDENA ZRAČNA POVEZAVA STAVB STEKLARNE S PREDVIDENIM OBJEKTOM V NOVI INDUSTRIJSKI CONI

KOMUNALNO ENERGETSKA INFRASTRUKTURA

VODOVOD
- OBSTOJEČI VODOVOD
- OBSTOJEČI NADZEMNI HIDRANT
- OBSTOJEČI PODZEMNI HIDRANT
- OBSTOJEČA OMARA ZA GASILSKO OPREMO ZA GAŠENJE S HIDRANTOM
- m OBSTOJEČI HIDRANT PRIKLJUČEN NA MESTNI VODOVOD
- s OBSTOJEČI HIDRANT PRIKLJUČEN NA VODOVOD STEKLARNE
- s* OBSTOJEČI HIDRANT PRIKLJUČEN NA VODOVOD STEKLARNE – * Vir steklarna Hrastnik

OPOMBA:
Vir vrisa hidrantnega omrežja – Požarni in evakuacijski načrt – Sinet d.d., z dne april 2000

KANALIZACIJA
- OBSTOJEČI KANALIZACIJA
- OBSTOJEČA FEKALNA KANALIZACIJA (INTERNA)
- OBSTOJEČA METEORNA KANALIZACIJA
- Z PREDVIDENI ZADRŽEVALNIK METEORNIH VOD
- OBSTOJEČE TEHNOLOŠKE VODE

TOPLOVOD
- OBSTOJEČI TOPLOVOD

PLINOVOD
- p OBSTOJEČA POŽARNA PIPA NA ZEMELJSKEM PLINU
- OBSTOJEČI PLINOVOD – UTEKOČINJEN NAFTNI PLIN – TKI
- OBSTOJEČI PLINOVOD – ZEMELJSKI PLIN
- OBSTOJEČI PLINOVOD – INTERNI RAZVOD
- OBSTOJEČI PLINOVOD P257A, MRP HRASTNIK – MRP PODKRAJ – ZEMELJSKI PLIN UPRAVLJAVEC PLINOVODI d.o.o. (vir: geodetski posnetek)

ELEKTRIKA
- OBSTOJEČI VN ELEKTRIČNI PROSTOZRAČNI VOD 35kV Z VAROVALNIM KORIDORJEM (10M + 10M)
- OBSTOJEČI NN ELEKTRIČNI VOD

TK VOD
- OBSTOJEČI TK VOD

OBČINSKI PODROBNI PROSTORSKI NAČRT
SPREMEMBE IN DOPOLNITVE UREDITVENEGA NAČRTA
OBMOČJA STEKLARNE HRASTNIK

SITUACIJA S PRIKAZOM GOSPODARSKE JAVNE INFRASTRUKTURE — M 1:1000

NEPOOBLAŠČENO KOPIRANJE IN RAZMNOŽEVANJE NI DOVOLJENO

NAZIV NAČRTA:	OPPN, SPREMEMBE IN DOPOLNITVE UREDITVENEGA NAČRTA OBMOČJA STEKLARNE HRASTNIK		
NAROČNIK:	STEKLARNA HRASTNIK d.o.o.		
IZDELOVALEC:	Razvojni center PLANIRANJE d.o.o. Celje, Ulica XIV. divizije 14, 3000 Celje, Telefon: 03/42 74 230, Fax: 03/42 74 260		
ODGOVORNA VODJA IZDELAVE OPPN:	ALEKSANDRA GERŠAK PODBREZNIK univ.dipl.inž.arh.,MA ZAPS 0115A	ŠT.NAČRTA:	20/18
PROJEKTANTI:	ALEKSANDRA GERŠAK PODBREZNIK univ.dipl.inž.arh.,MA ZAPS 0115A	MERILO:	1:1000
	MATEJ NOVAK univ.dipl.inž.arh.	DATUM:	NOVEMBER 2020
		LIST. ŠTEVILKA:	5.0