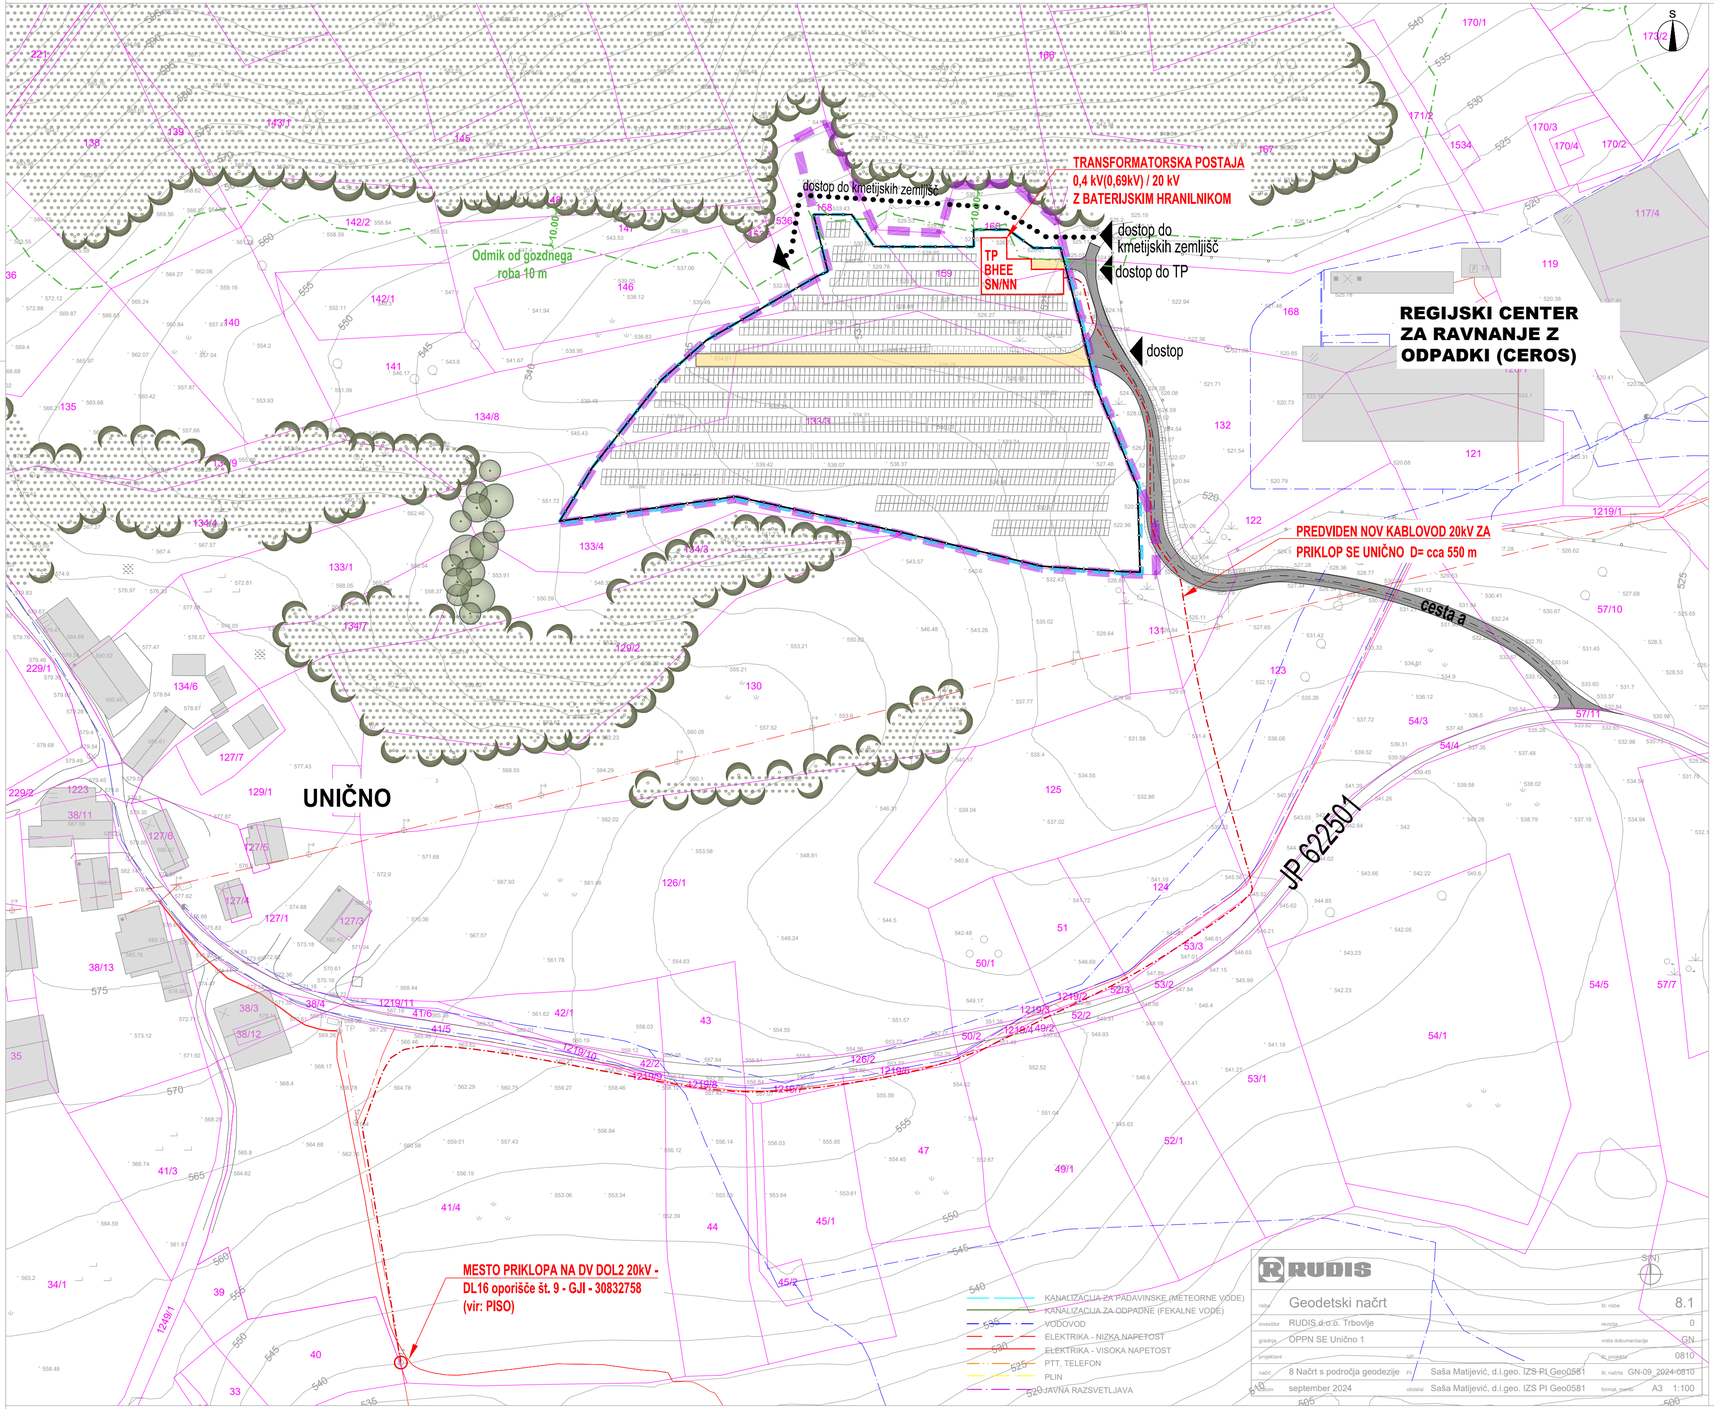

RUDIS

Geodetski načrt			8.1
RUDIS d.o.o. Trbovlje			0
OPPN SE Unično 1			GN
			0810
8 Načrt s področja geodezije	Saša Matijević, d.i.geo. IZS PI Geo0581		GN-09_2024-0810
september 2024	Saša Matijević, d.i.geo. IZS PI Geo0581		A3 1:100

SPREMEMBE IN DOPOLNITVE UREDITVENEGA NAČRTA ZA ODLAGALIŠČE KOMUNALNIH IN INDUSTRIJSKIH ODPADKOV UNIČNO

LEGENDA

stanje | zasnova

MEJE
MEJA OBMOČJA SD UN
PARCELNA MEJA
GRADBENA PARCELA

GRAJENA STRUKTURA
OBSTOJEČE STAVBE
OGRAJA

PROMETNE UREDITVE
JAVNA POT JP 622501
REKONSTRUKCIJA OBSTOJEČE DOSTOPNE CESTE
INTERNA DOSTOPNA CESTA
DOVOZ, DOSTOP
DOVOZ DO ZEMLJIŠČ PARC. ŠT. 140, 141, 151 VSE K.O. MARNO

ENERGETSKA INFRASTRUKTURA
SHEMA POSTAVITVE FOTONAPETOSTNIH MODULOV
TRANSFORMATORSKA POSTAJA Z BATERIJSKIM HRANILNIKOM

ZELENE POVRŠINE
GOZD (podatek iz dejanske rabe prostora)
GOZDNI ROB
ODMIK OD GOZDNEGA ROBA (10 m)
ZASADITEV ZA ZMANJŠANJE VIZUALNE IZPOSTAVLJENOSTI

UREDITVENA SITUACIJA

M 1:1000

NEPOOBLAŠČENO KOPIRANJE IN RAZMNOŽEVANJE NI DOVOLJENO

NAZIV:	SPREMEMBE IN DOPOLNITVE UREDITVENEGA NAČRTA ZA ODLAGALIŠČE KOMUNALNIH IN INDUSTRIJSKIH ODPADKOV UNIČNO		
FAZA IZDELAVE:	USKLAJENI PREDLOG		
NAROČNIK:	RUDIS d.o.o., TRG REVOLUCIJE 25B, 1420 TRBOVLJE	IDENTIFIKACIJSKA ŠT. PA.:	5602
IZDELOVALEC:	Razvojni center PLANIRANJE d.o.o. Celje Ulica XIV. divizije 14, 3000 Celje Telefon: 03/42 74 230	ŠT.NAČRTA.:	50/24
ODGOVORNI VODJA IZDELAVE PA:	ALEKSANDRA GERŠAK PODBREZNIK univ.dipl.inž.arh., MA ZAPS 0115A	MERILO:	1:1000
SODELAVCI:	MATEJ NOVAK univ.dipl.inž.arh.	DATUM:	SEPTEMBER 2026
		LIST ŠTEVILKA:	5