
SPREMEMBE IN DOPOLNITVE UREDITVENEGA NAČRTA
ZA ODLAGALIŠČE KOMUNALNIH IN INDUSTRIJSKIH ODPADKOV UNIČNO

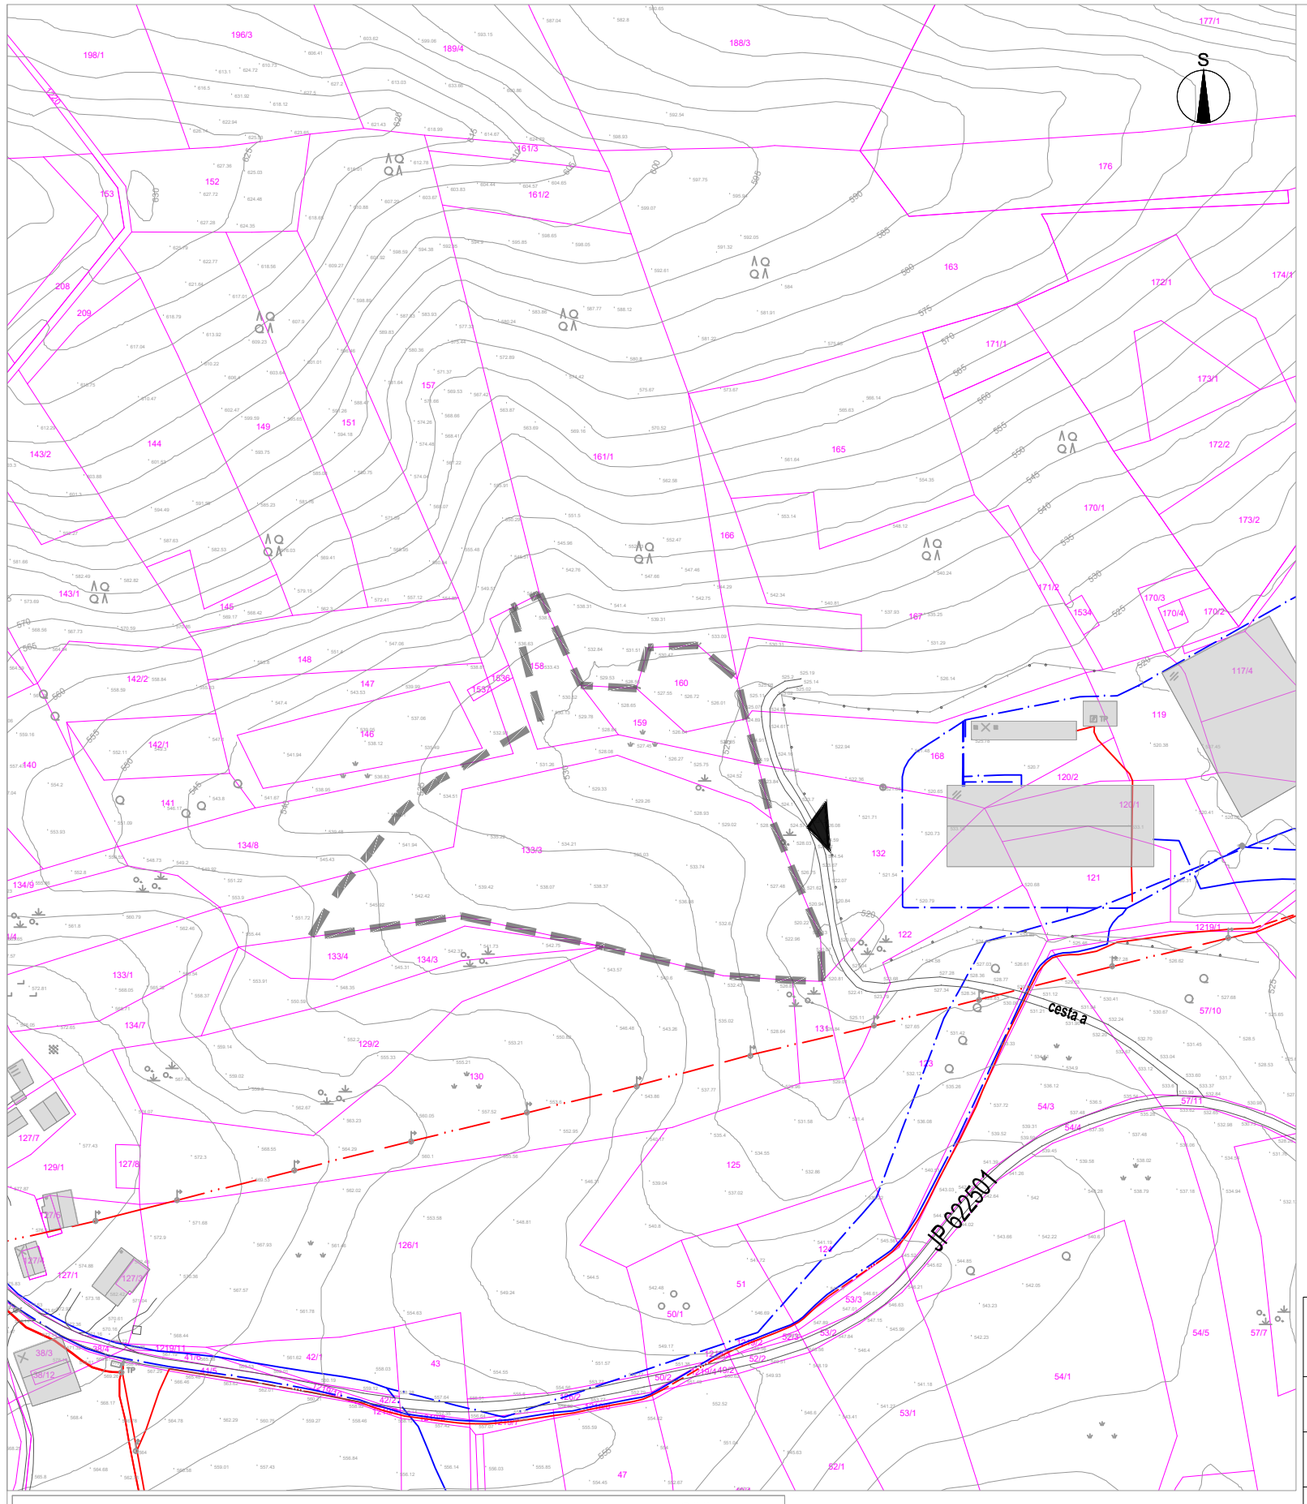

L E G E N D A

stanje	zasnova	
		MEJE
		MEJA OBMOČJA SD UN
		PARCELNE MEJE
		GRAJENA STRUKTURA
		OBSTOJEČE STAVBE
		PROMET
JP		JAVNA POT JP 622501
		DOVOZNA POT
		DOVOZ DO OBMOČJA

OBMOČJE SD UN Z OBSTOJEČIM PARCELNIM STANJEM

M 1:2000

KANALIZACIJA ZA PADAVINSKE (METEORNE VODE)
KANALIZACIJA ZA ODPADNE (FEKALNE VODE)
VODOVOD
ELEKTRIKA - NIZKA NAPETOST
ELEKTRIKA - VISOKA NAPETOST
PTT, TELEFON
PLIN
JAVNA RAZSVETLJAVA

RUDIS

S(N)

risba	Geodetski načrt			št. risbe	8.1
investitor	RUDIS d.o.o. Trbovlje			revizija	0
gradnja	OPPN SE Unično 1			vrsta dokumentacije	GN
projektant		VP		št. projekta	0810
načrt	8 Načrt s področja geodezije	PI	Saša Matijević, d.i.geo. IZS PI Geo0581	št. načrta	GN-09_2024-0810
datum	september 2024	obdelal	Saša Matijević, d.i.geo. IZS PI Geo0581	format, merilo	A2 1:2000

NEPOOBLAŠČENO KOPIRANJE IN RAZMNOŽEVANJE NI DOVOLJENO

NAZIV:	SPREMEMBE IN DOPOLNITVE UREDITVENEGA NAČRTA ZA ODLAGALIŠČE KOMUNALNIH IN INDUSTRIJSKIH ODPADKOV UNIČNO		
FAZA IZDELAVE:	SPREJETI PROSTORSKI AKT		
NAROČNIK:	RUDIS d.o.o., TRG REVOLUCIJE 25B, 1420 TRBOVLJE	IDENTIFIKACIJSKA ŠT. PA.:	5602
IZDELOVALEC:	Razvojni center PLANIRANJE d.o.o. Celje Ulica XIV. divizije 14, 3000 Celje Telefon: 03/42 74 230	ŠT.NAČRTA.:	50/24
ODGOVORNI VODJA IZDELAVE PA:	ALEKSANDRA GERŠAK PODBREZNIK univ.dipl.inž.arh., MA ZAPS 0115A	MERILO:	1:2000
SODELAVCI:	MATEJ NOVAK univ.dipl.inž.arh.	DATUM:	SEPTEMBER 2026
		LIST ŠTEVILKA:	3