IZDELOVALEC PROSTORSKEGA AKTA:	Občina Hrastnik Prf. Vinka Pavlica 5, 1430 Hrastnik		
PRIPRAVLJALEC:	Prf. Vinka Pavlica 5, 1430 Hrastnik SPREMEMBE IN DOPOLNITVE ZAZIDALNEGA NAČRTA	NAROČNIK:	Občina Hrastnik Trg OF 7, 1430 Hrastnik
VRSTA PROJEKTA:	ZA OBMOČJE CENTRA V HRASTNIKU "OB KOMU" - OPPN	izdelala	Nataša Kričej univ.dipl.inž.arh. PA PPN ZAPS 0950
FAZA:	OSNUTEK OPPN	sodelavec	Boštjan Visočnik dipl.inž.grad. IZS S-1716
VSEBINA NSE:	PROJEKT: IZHODIŠČA IN OMEJITVE NA OSNOVNALA IN ENERGETSKA INFRASTRUKTURA S PRIKAZOM VARSTVA PRED KARAKVNIMI NESREČAMI IN POŽARNA VARNOST	datum: september 2022	ŠTEVILKA PROJEKTA 40-2019 ID št. akta 2697
PARCELA:	1057/1, 1057/2, 1058, 1059, 1060, 1062/1, 1062/2, k.o. Hrastnik-mesto	ČN-35/2019	ČN podrdil M2&1,0 1:250
			št. risbe 5

LEGENDA

- OBMOČJE OBDELAVE
- OBMEJNI PAS 5m
- Pp–območje razvrščeno pretežno poljivne nenaseljeni
- Pm–območje razvrščeno mojhne poljivne nenaseljeni
- Ps–območje razvrščeno vrtne poljivne nenaseljeni
- OHRANJENI VISOK LISTAVEC IN GRMOVNIC
- GRMOVNICA
- KAZNOVRSTNA DREVESA– DREVORED
- UREJENA ZELENICA
- TRAVNI TLAKOVCI
- UTRJENE POVRŠINE
- PEŠCENA PEŠ POT
- T–OBJEKT
- Z–STAVBA
- OM- gradbena meja bivanje etaže
- OM- gradbena meja: 2- stavbe", 1- objekta
- * OM je tudi GL -gradbena linija

PROSTOR ZA LOČENE ODPADKE

S

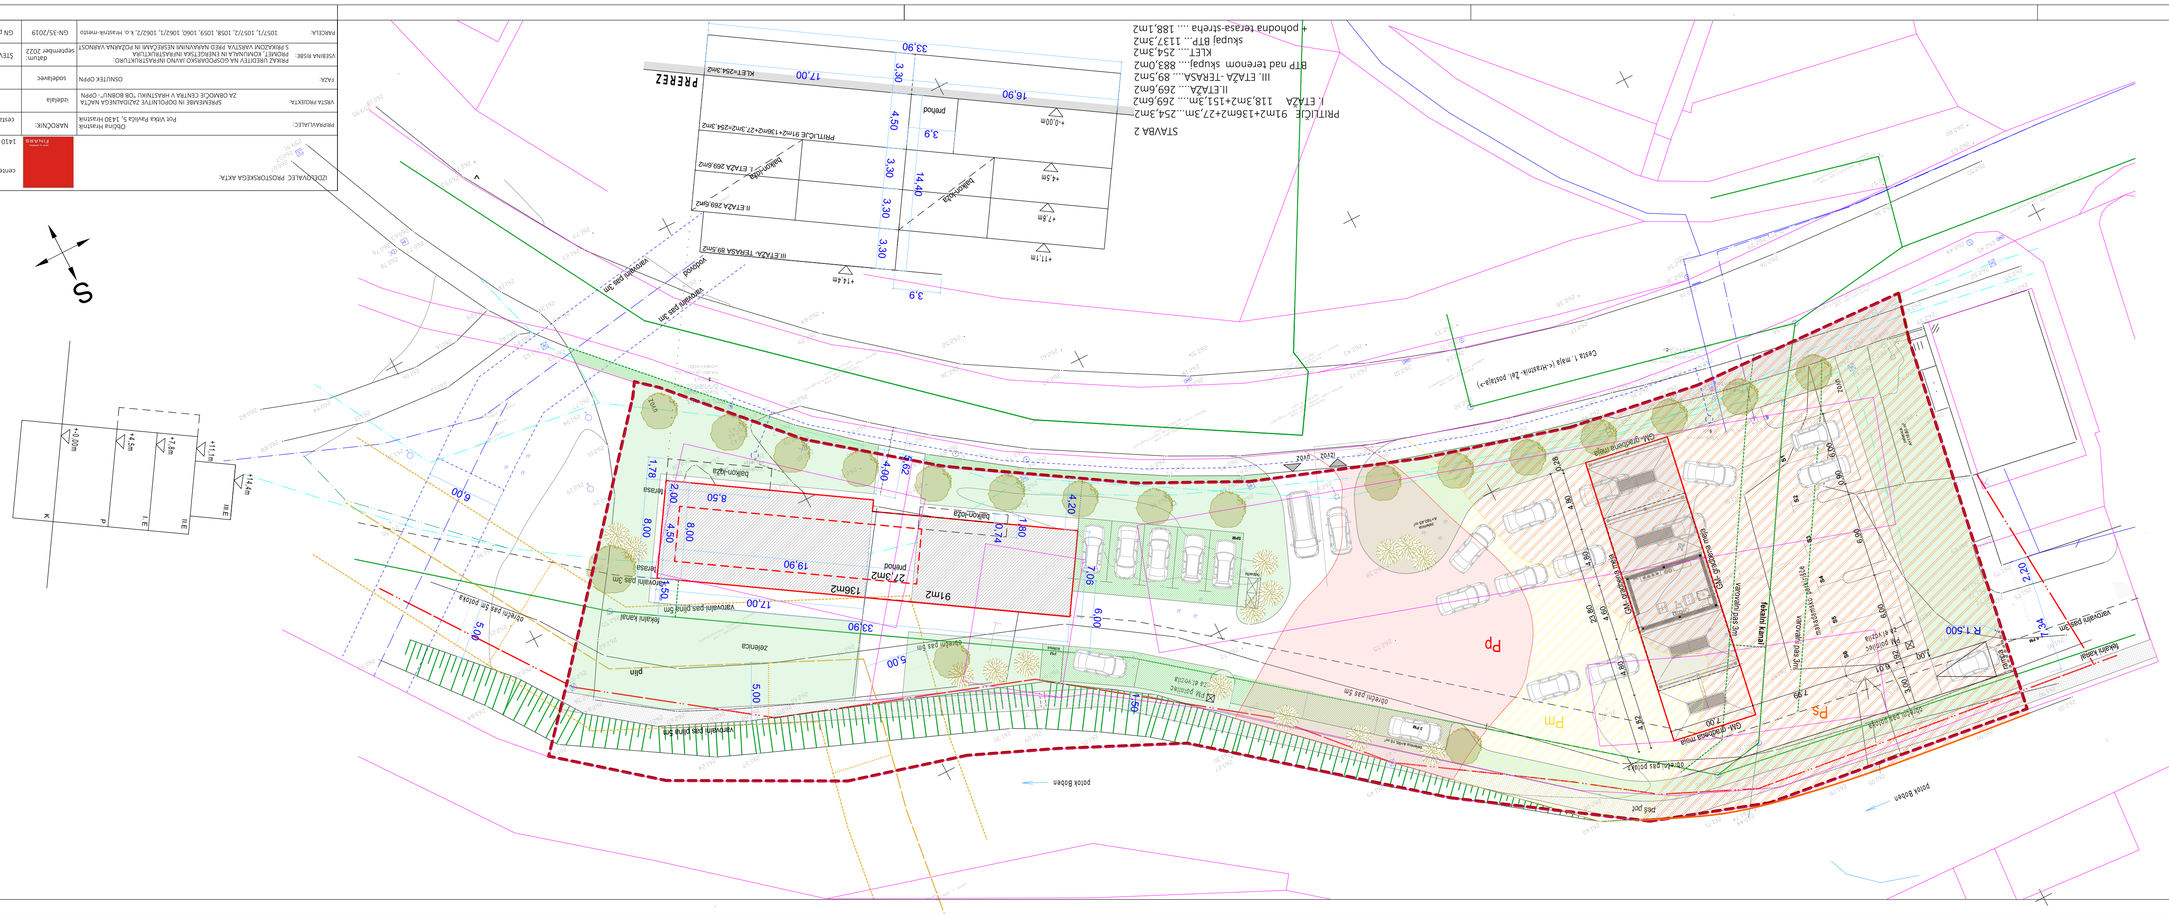
PRITLIČJE 91m2+136m2+27,3m2=254,3m2
PREREZ
III.ETAŽA 269,6m2
II.ETAŽA 269,6m2
I. ETAŽA 118,3m2+151,3m.... 269,6m2
STAVBA 2
+ pohodna terasa-streha 188,1m2
skupaj BTP... 1127,3m2
KLET.... 254,3m2
BTP nad terenom skupaj.... 883,0m2
III. ETAŽA -TERASA.... 89,5m2
II.ETAŽA 269,6m2
I. ETAŽA 118,3m2+151,3m.... 269,6m2
Pp
Pm
Ps
OM- gradbena meja
Cesta 1. reda (-križišče, Zel. potlaja->
Javna kanal.
Javna vodovod
Javna plinovod
Javna elektrika
Javna telefon