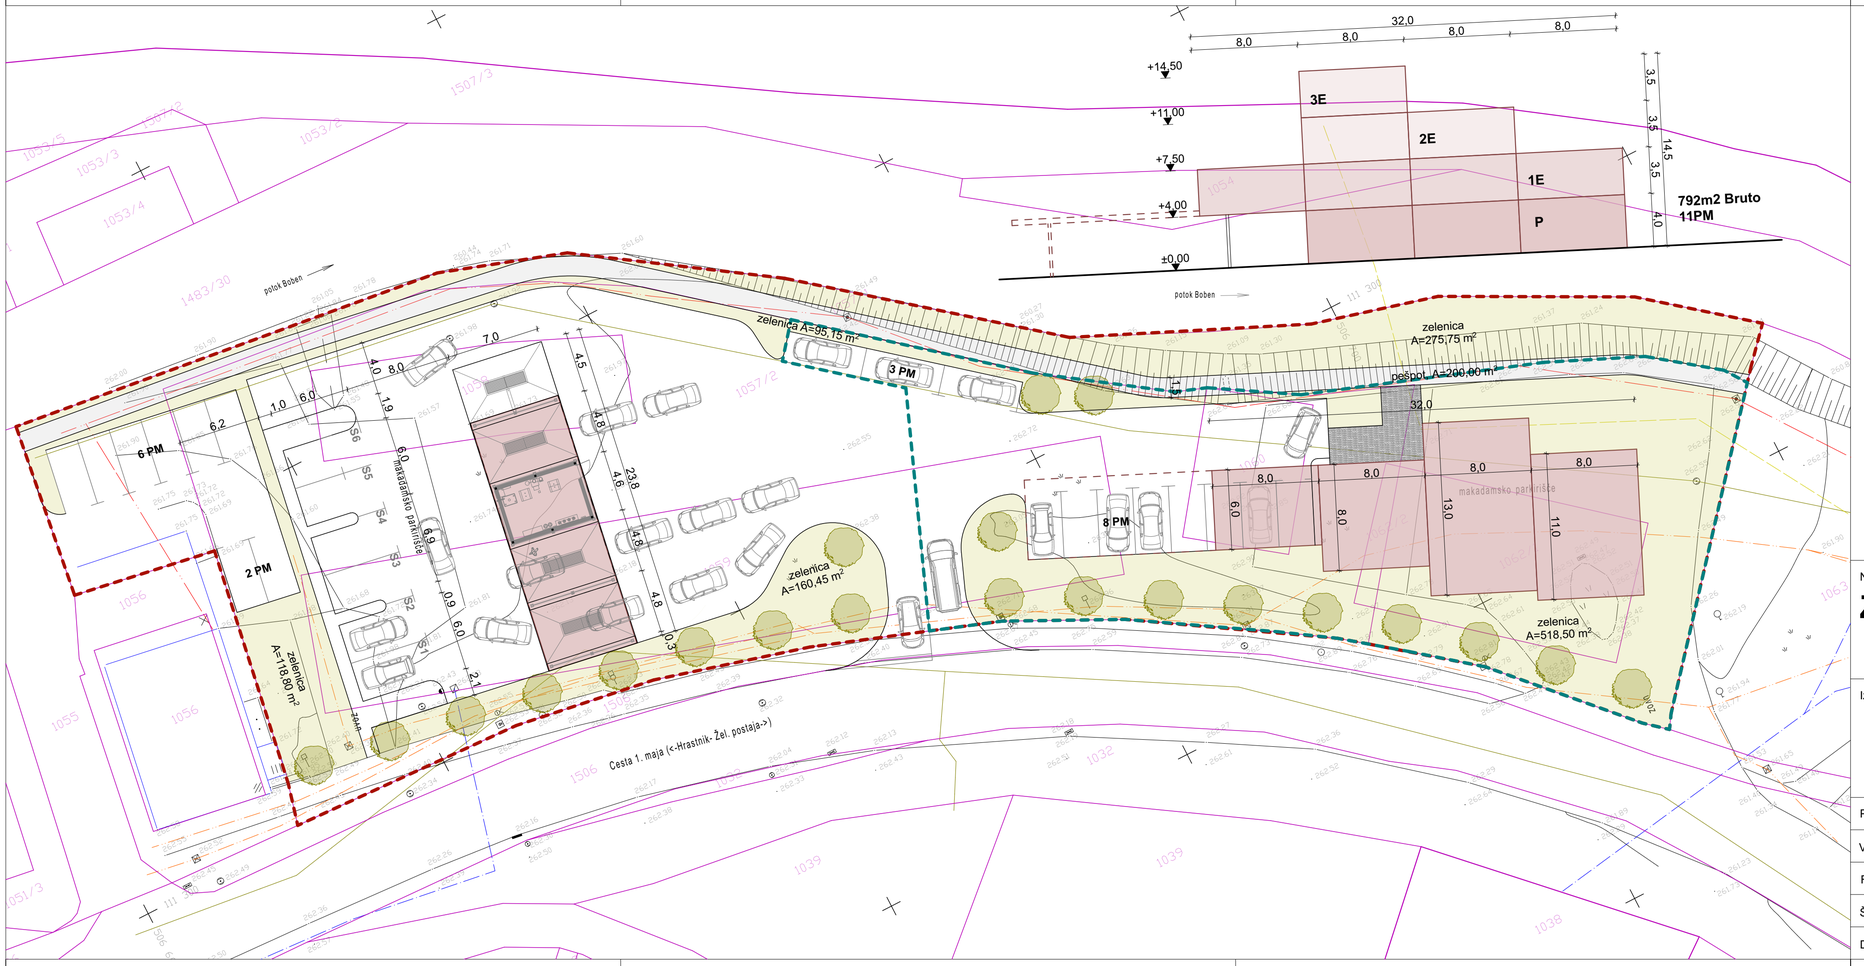

LEGENDA

obstoječe predvideno

MEJE

parcelne meje - urejene

parcelne meje - neurejene

meja ureditvenega območja

meja zemljišča za območje CD objekta, A = 1.276,80 m² (896,10 m² Servis Gričar d.o.o., 380,70 m² občina Hrastnik)

KOMUNALNA INFRASTRUKTURA

kanalizacija

vodovod

plinovod

elektrika

telefon

STAVBE

stavbe

S

Naslov grafičnega dela načrta:

ZAZIDALNA SITUACIJA var.2

Izdelovalec prostorskega akta:

FIN ARS d.o.o.,
center za arhitekturo

Podvine 36
1410 Zagorje ob Savi

T: 03 56 60 546
F: 03 56 60 551
N: www.finars.si

Pripravljalec:	Občina Hrastnik Pot Vitka Pavliča, 1430 Hrastnik	Naročnik:	SERVIS GRIČAR d.o.o. Cesta 9.avgusta, 1410 Zagorje ob Savi
Vrsta projekta:	OPPN OB BOBNU	PPN:	Mateja KRIČEJ, univ.dipl.inž.arh. A-950
Faza:	Izhodišča za pripravo OPPN	Sodelavec:	Franc REZAR, univ.dipl.gosp.inž.
Št. projekta:	40 - 2019	Datum izdelave geodetskega posnetka:	december 2019
Datum izdelave risbe:	januar 2020	Merilo:	1:250

Št. risbe: **3**