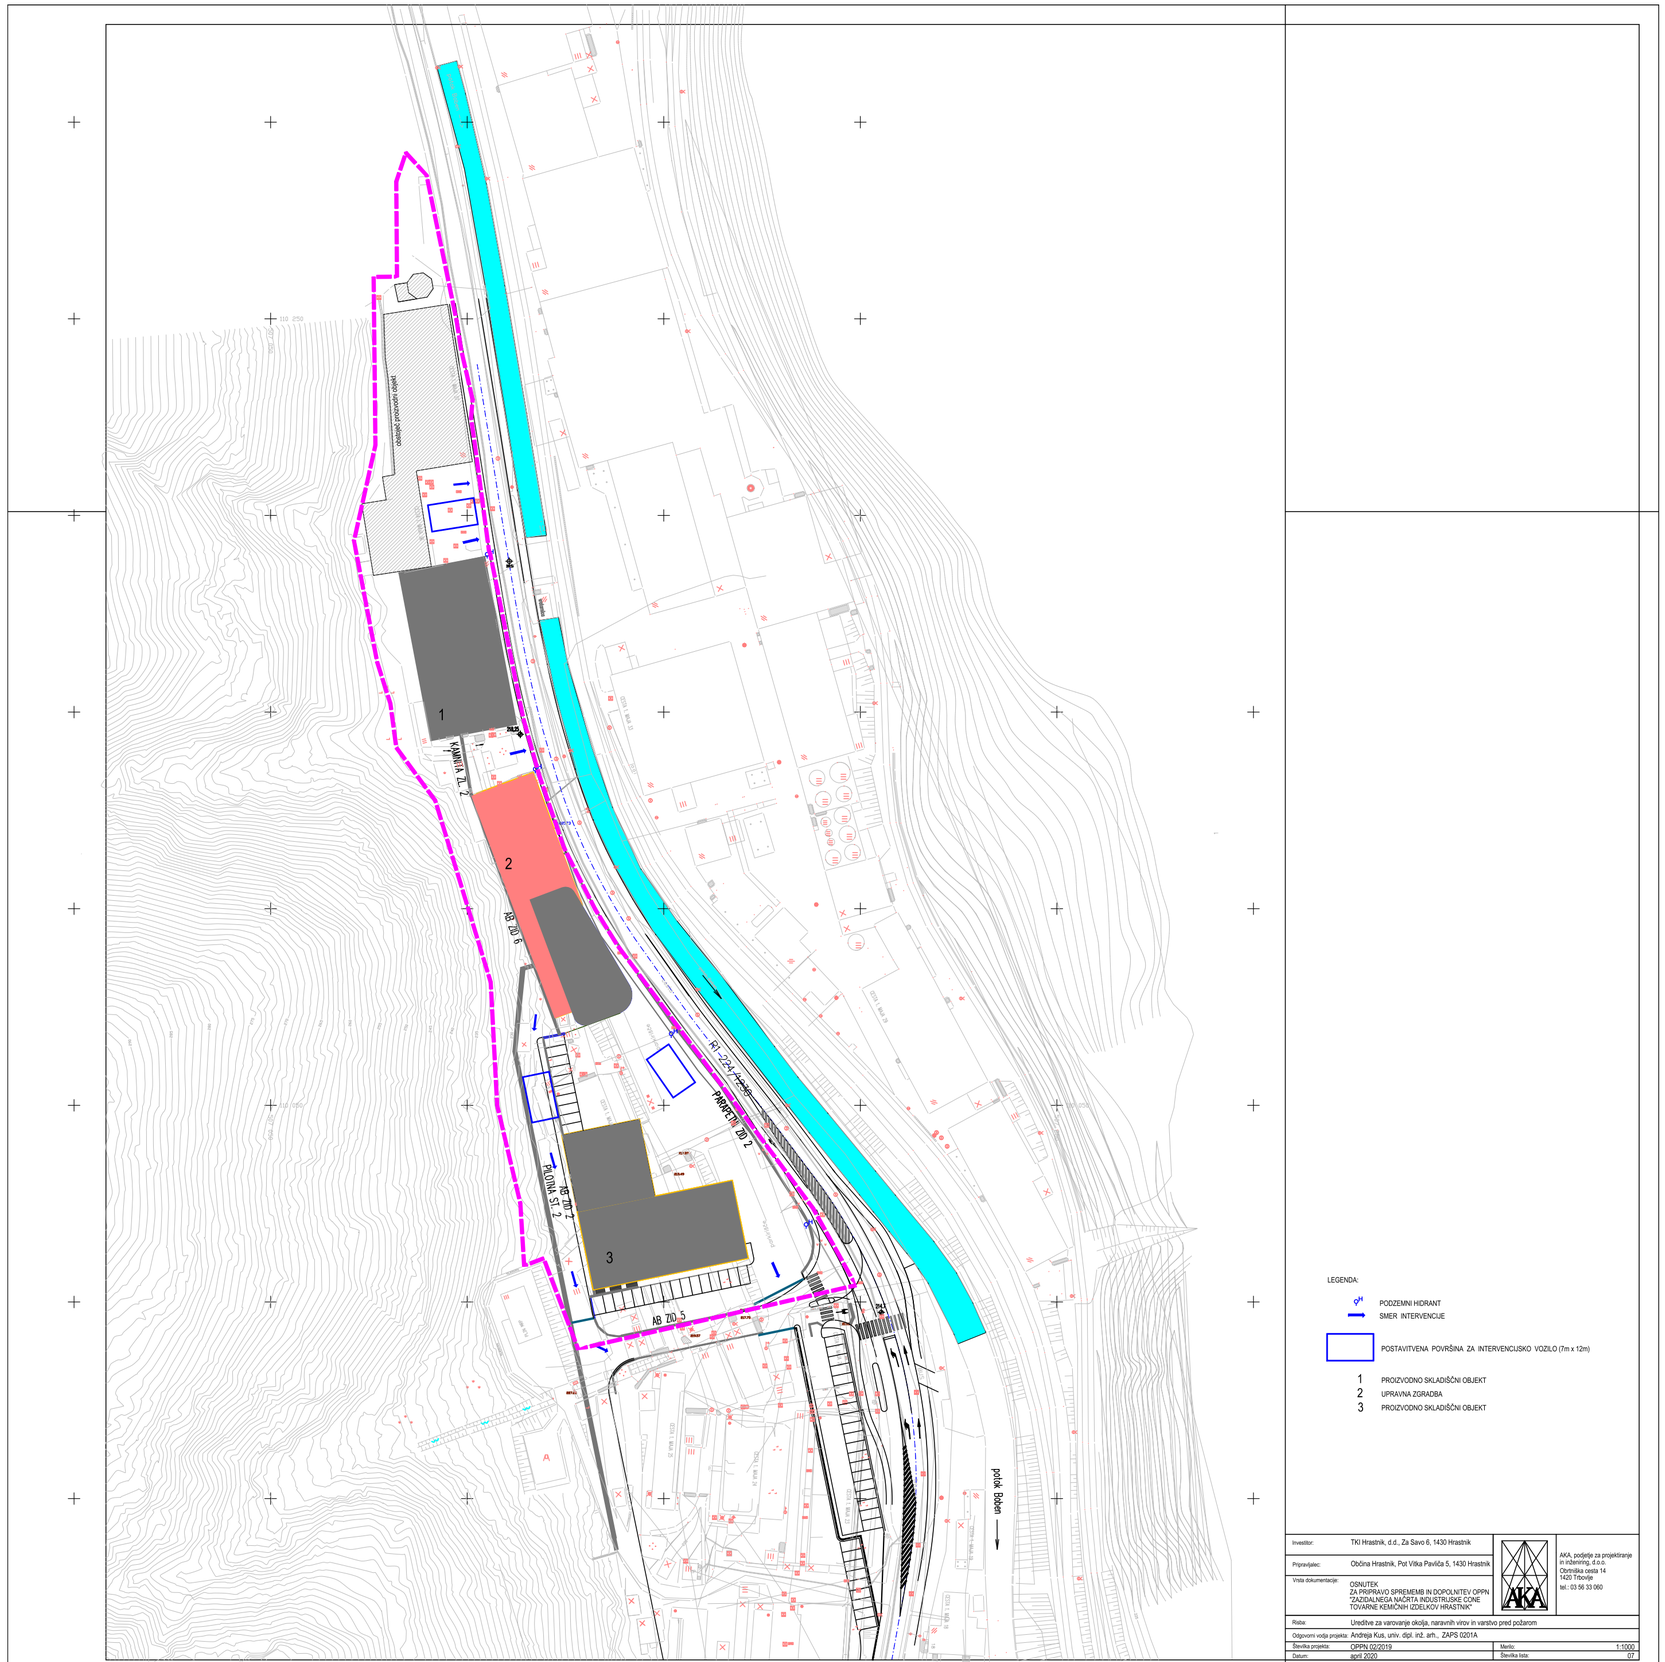

Investitor:	TKI Hrastnik, d.d., Za Savo 6, 1430 Hrastnik
Pripravljalec:	Občina Hrastnik, Pot Viktа Pavliča 5, 1430 Hrastnik
Vrsta dokumentacije:	OSNUTEK ZA PRIPRAVO SPREMEMB IN DOPOLNITEV OPPN "ZAZIDALNEGA NAČRTA INDUSTRIJSKE CONE TOVARNE KEMIČNIH IZDELKOV HRASTNIK"
Risba:	Ureditve za varovanje okolja, naravnih virov in varstvo pred požarom
Odgovorni vodja projekta:	Andreja Kus, univ. dipl. inž. arh., ZAPS 0201A
Številka projekta:	OPPN 02/2019
Datum:	april 2020
Merilo:	1:1000
Številka lista:	07

AKA, podjetje za projektiranje in inženiring, d.o.o.
Obrtniška cesta 14
1420 Trbovlje
tel.: 03 56 33 060