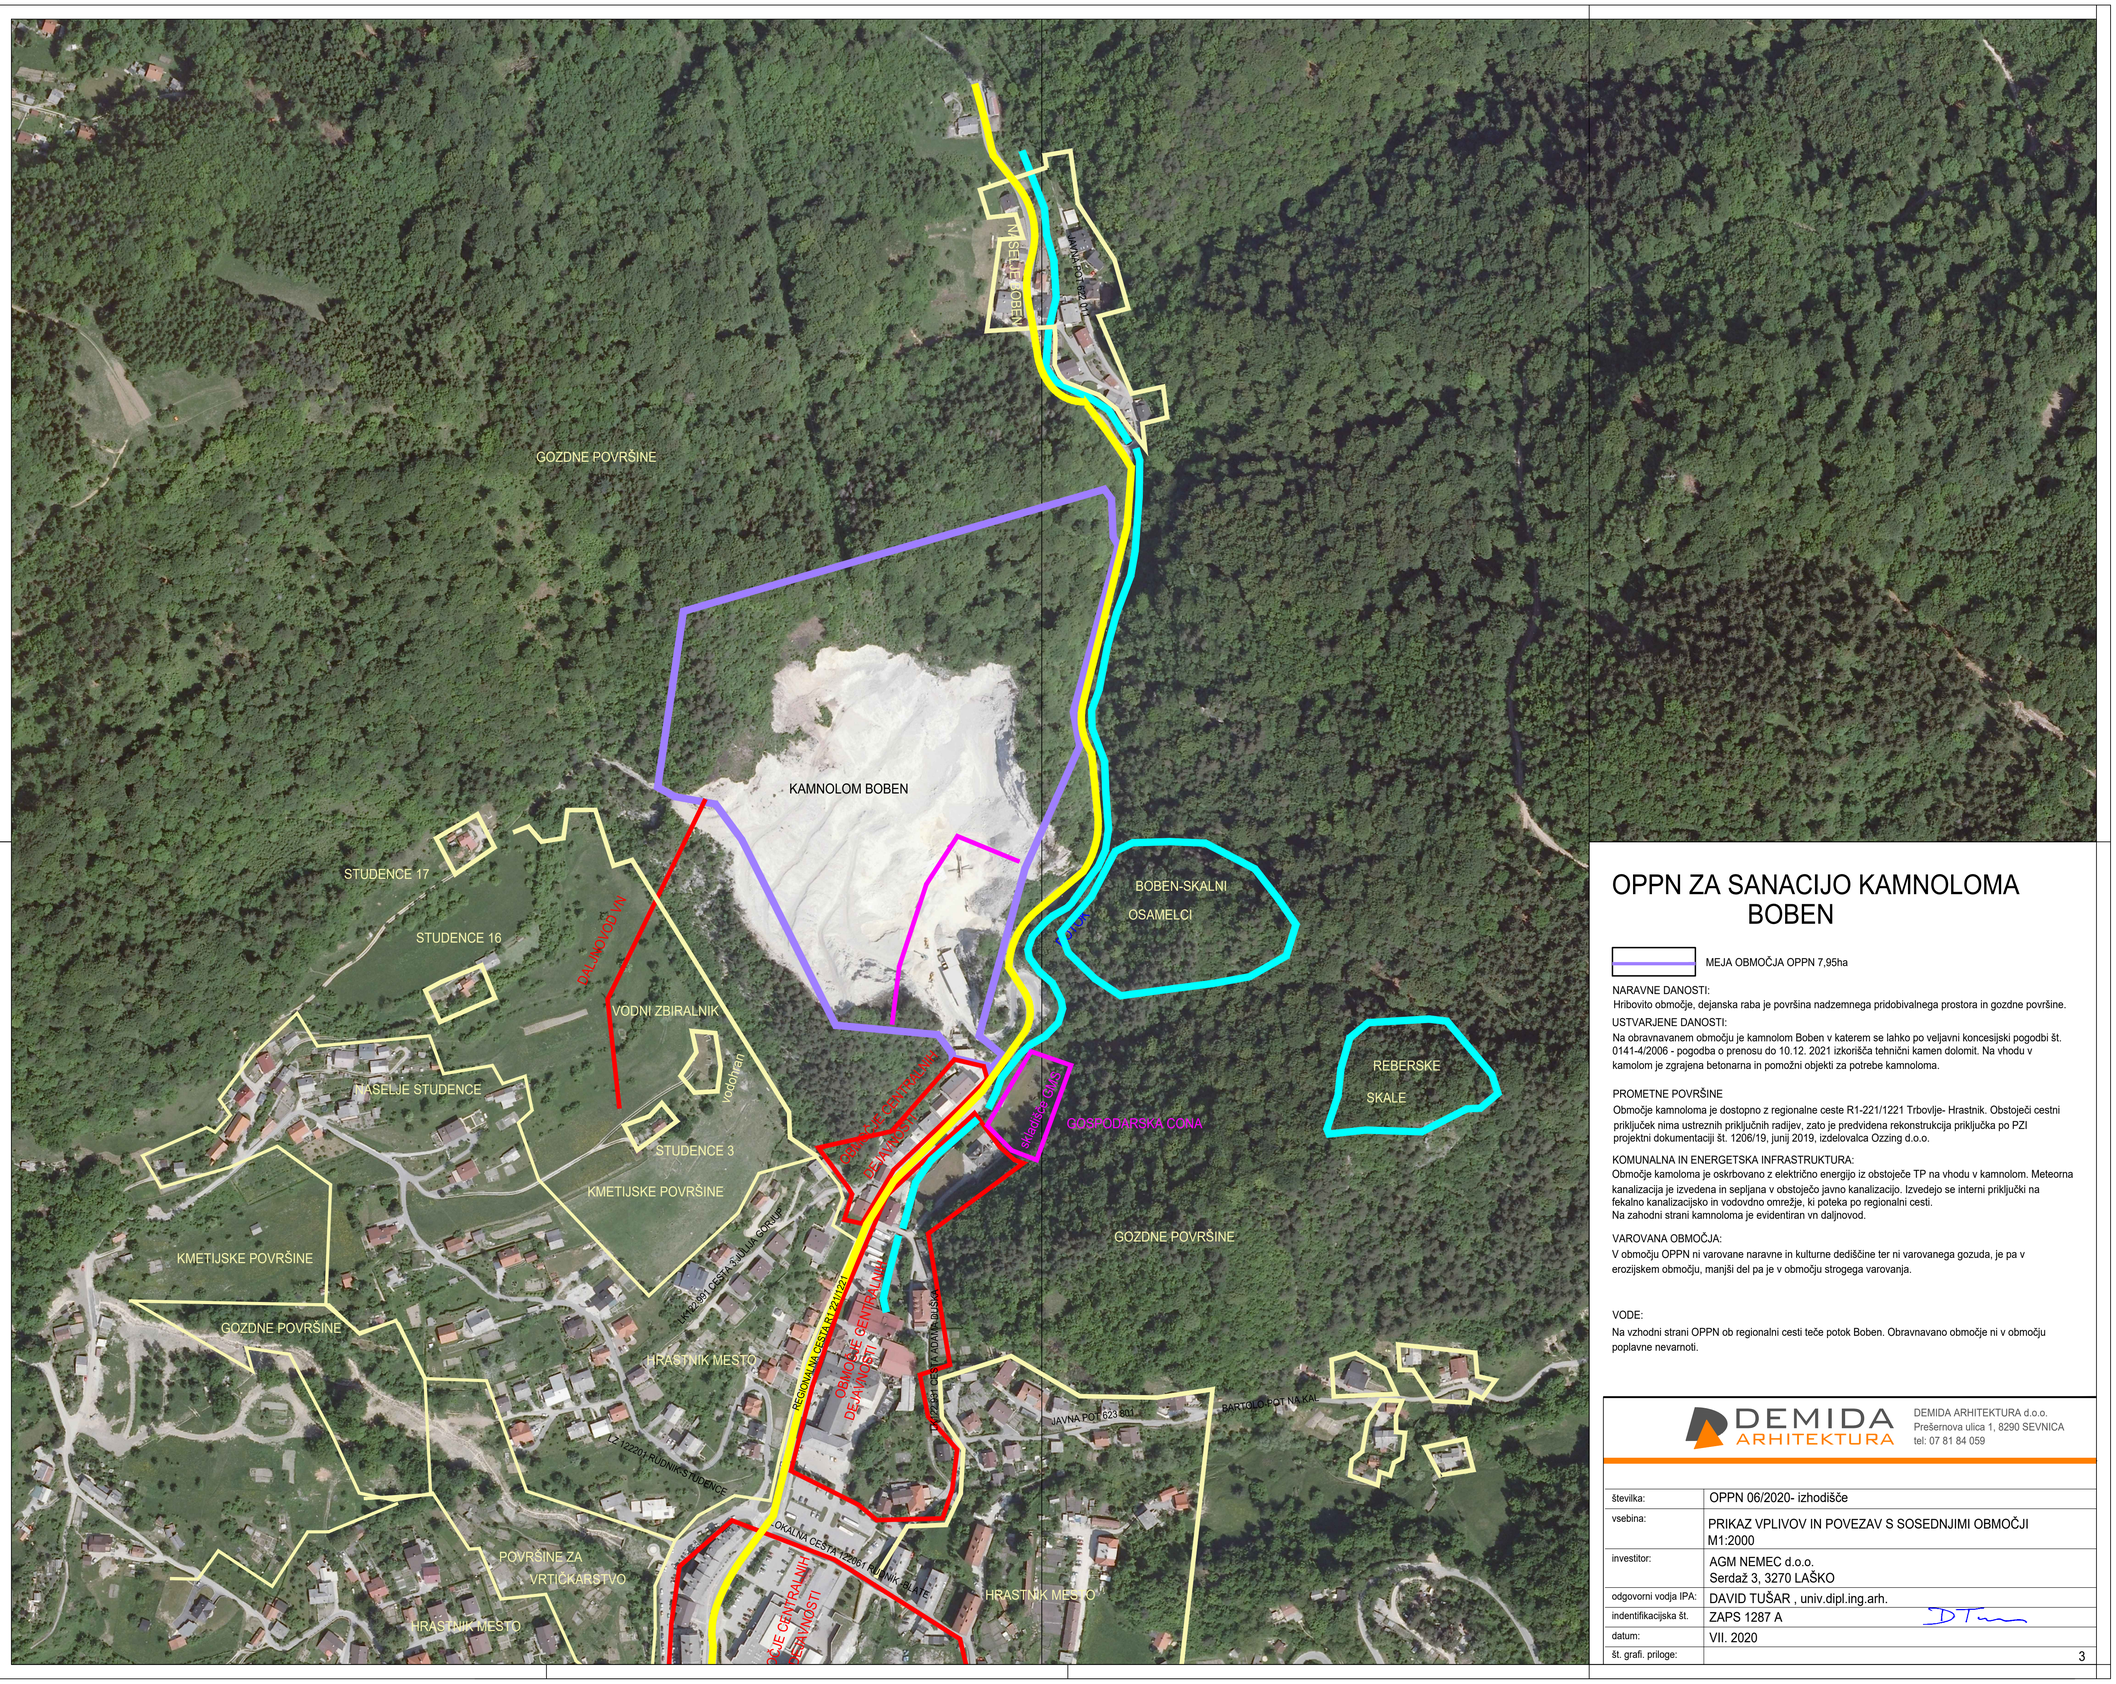

OPPN ZA SANACIJO KAMNOLOMA BOBEN

MEJA OBMOČJA OPPN 7,95ha

NARAVNE DANOSTI:
Hribovito območje, dejanska raba je površina nadzemnega pridobivalnega prostora in gozdne površine.

USTVARJENE DANOSTI:
Na obravnavanem območju je kamnolom Boben v katerem se lahko po veljavni koncesijski pogodbi št. 0141-4/2006 - pogodba o prenosu do 10.12. 2021 izkorišča tehnični kamen dolomit. Na vhodu v kamolom je zgrajena betonarna in pomožni objekti za potrebe kamnoloma.

PROMETNE POVRŠINE
Območje kamnoloma je dostopno z regionalne ceste R1-221/1221 Trbovlje- Hrastnik. Obstoječi cestni priključek nima ustreznih priključnih radijev, zato je predvidena rekonstrukcija priključka po PZI projektni dokumentaciji št. 1206/19, junij 2019, izdelovalca Ozzing d.o.o.

KOMUNALNA IN ENERGETSKA INFRASTRUKTURA:
Območje kamoloma je oskrbovano z električno energijo iz obstoječe TP na vhodu v kamnolom. Meteorna kanalizacija je izvedena in sepljana v obstoječo javno kanalizacijo. Izvedejo se interni priključki na fekalno kanalizacijsko in vodovodno omrežje, ki poteka po regionalni cesti.
Na zahodni strani kamnoloma je evidentiran vn daljnovod.

VAROVANA OBMOČJA:
V območju OPPN ni varovane naravne in kulturne dediščine ter ni varovanega gozuda, je pa v erozijskem območju, manjši del pa je v območju strogega varovanja.

VODE:
Na vzhodni strani OPPN ob regionalni cesti teče potok Boben. Obravnavano območje ni v območju poplavne nevarnoti.

DEMIDA ARHITEKTURA
DEMIDA ARHITEKTURA d.o.o.
Prešernova ulica 1, 8290 SEVNICA
tel: 07 81 84 059

številka:	OPPN 06/2020- izhodišče
vsebina:	PRIKAZ VPLIVOV IN POVEZAV S SOSEDNJIMI OBMOČJI M1:2000
investitor:	AGM NEMEC d.o.o. Serdaž 3, 3270 LAŠKO
odgovorni vodja IPA:	DAVID TUŠAR , univ.dipl.ing.arh.
indentifikacijska št.	ZAPS 1287 A
datum:	VII. 2020
št. grafi. priloge:	3