



- meja OPPN iz OPN
- namenska raba iz OPN Obč. Hrastnik (Uradni vestnik Zasavja, št. 2/16)
- SS- Območja stanovanj
- ZD - Druge urejene zelene površine
- CU - Osrednja območja centralnih dejavnosti
- E- Območje energetske infrastrukture
- PC - Površine cest
- K2 - Druga kmetijska zemljišča
- VC - Celinske vode
- Meja EUP
- zemljiški kataster (GURS)

URBI d.o.o. , Oblikovanje prostora, Trnovski pristan 2, Ljubljana	
Projekt:	OPPN EUP HR 94
Uradna objava:	Uradni vestnik Zasavja, št. 24/2019
Risba:	IZSEK IZ KARTOGRAFSKEGA DELA OPN OBČINE HRASTNIK S PRIKAZOM LEGE OPPN
Odgovorni projektant:	Judita Thaler, univ. dipl. inž. arh., ZAPS 1702 A
Datum:	september 2019
Št. projekta:	1717
Merilo:	1:2.000
Št. lista:	1
SPEKTER PROJEKT, d.o.o. Trg revolucije 7, 1420 Trbovlje, Slovenija	
Naročnik: RTH, RUDNIK TRBOVLJE-HRASTNIK d.o.o. Trg Revolucije 12 1420 Trbovlje	
Objekt: OPPN EUP HR 94	
Identifikacijska številka podjetja:	2257
Ime in priimek:	
Odgovorni predstovnik podjetja:	DRAGO OSTROVRŠNIK
Št. projekta:	524/2017

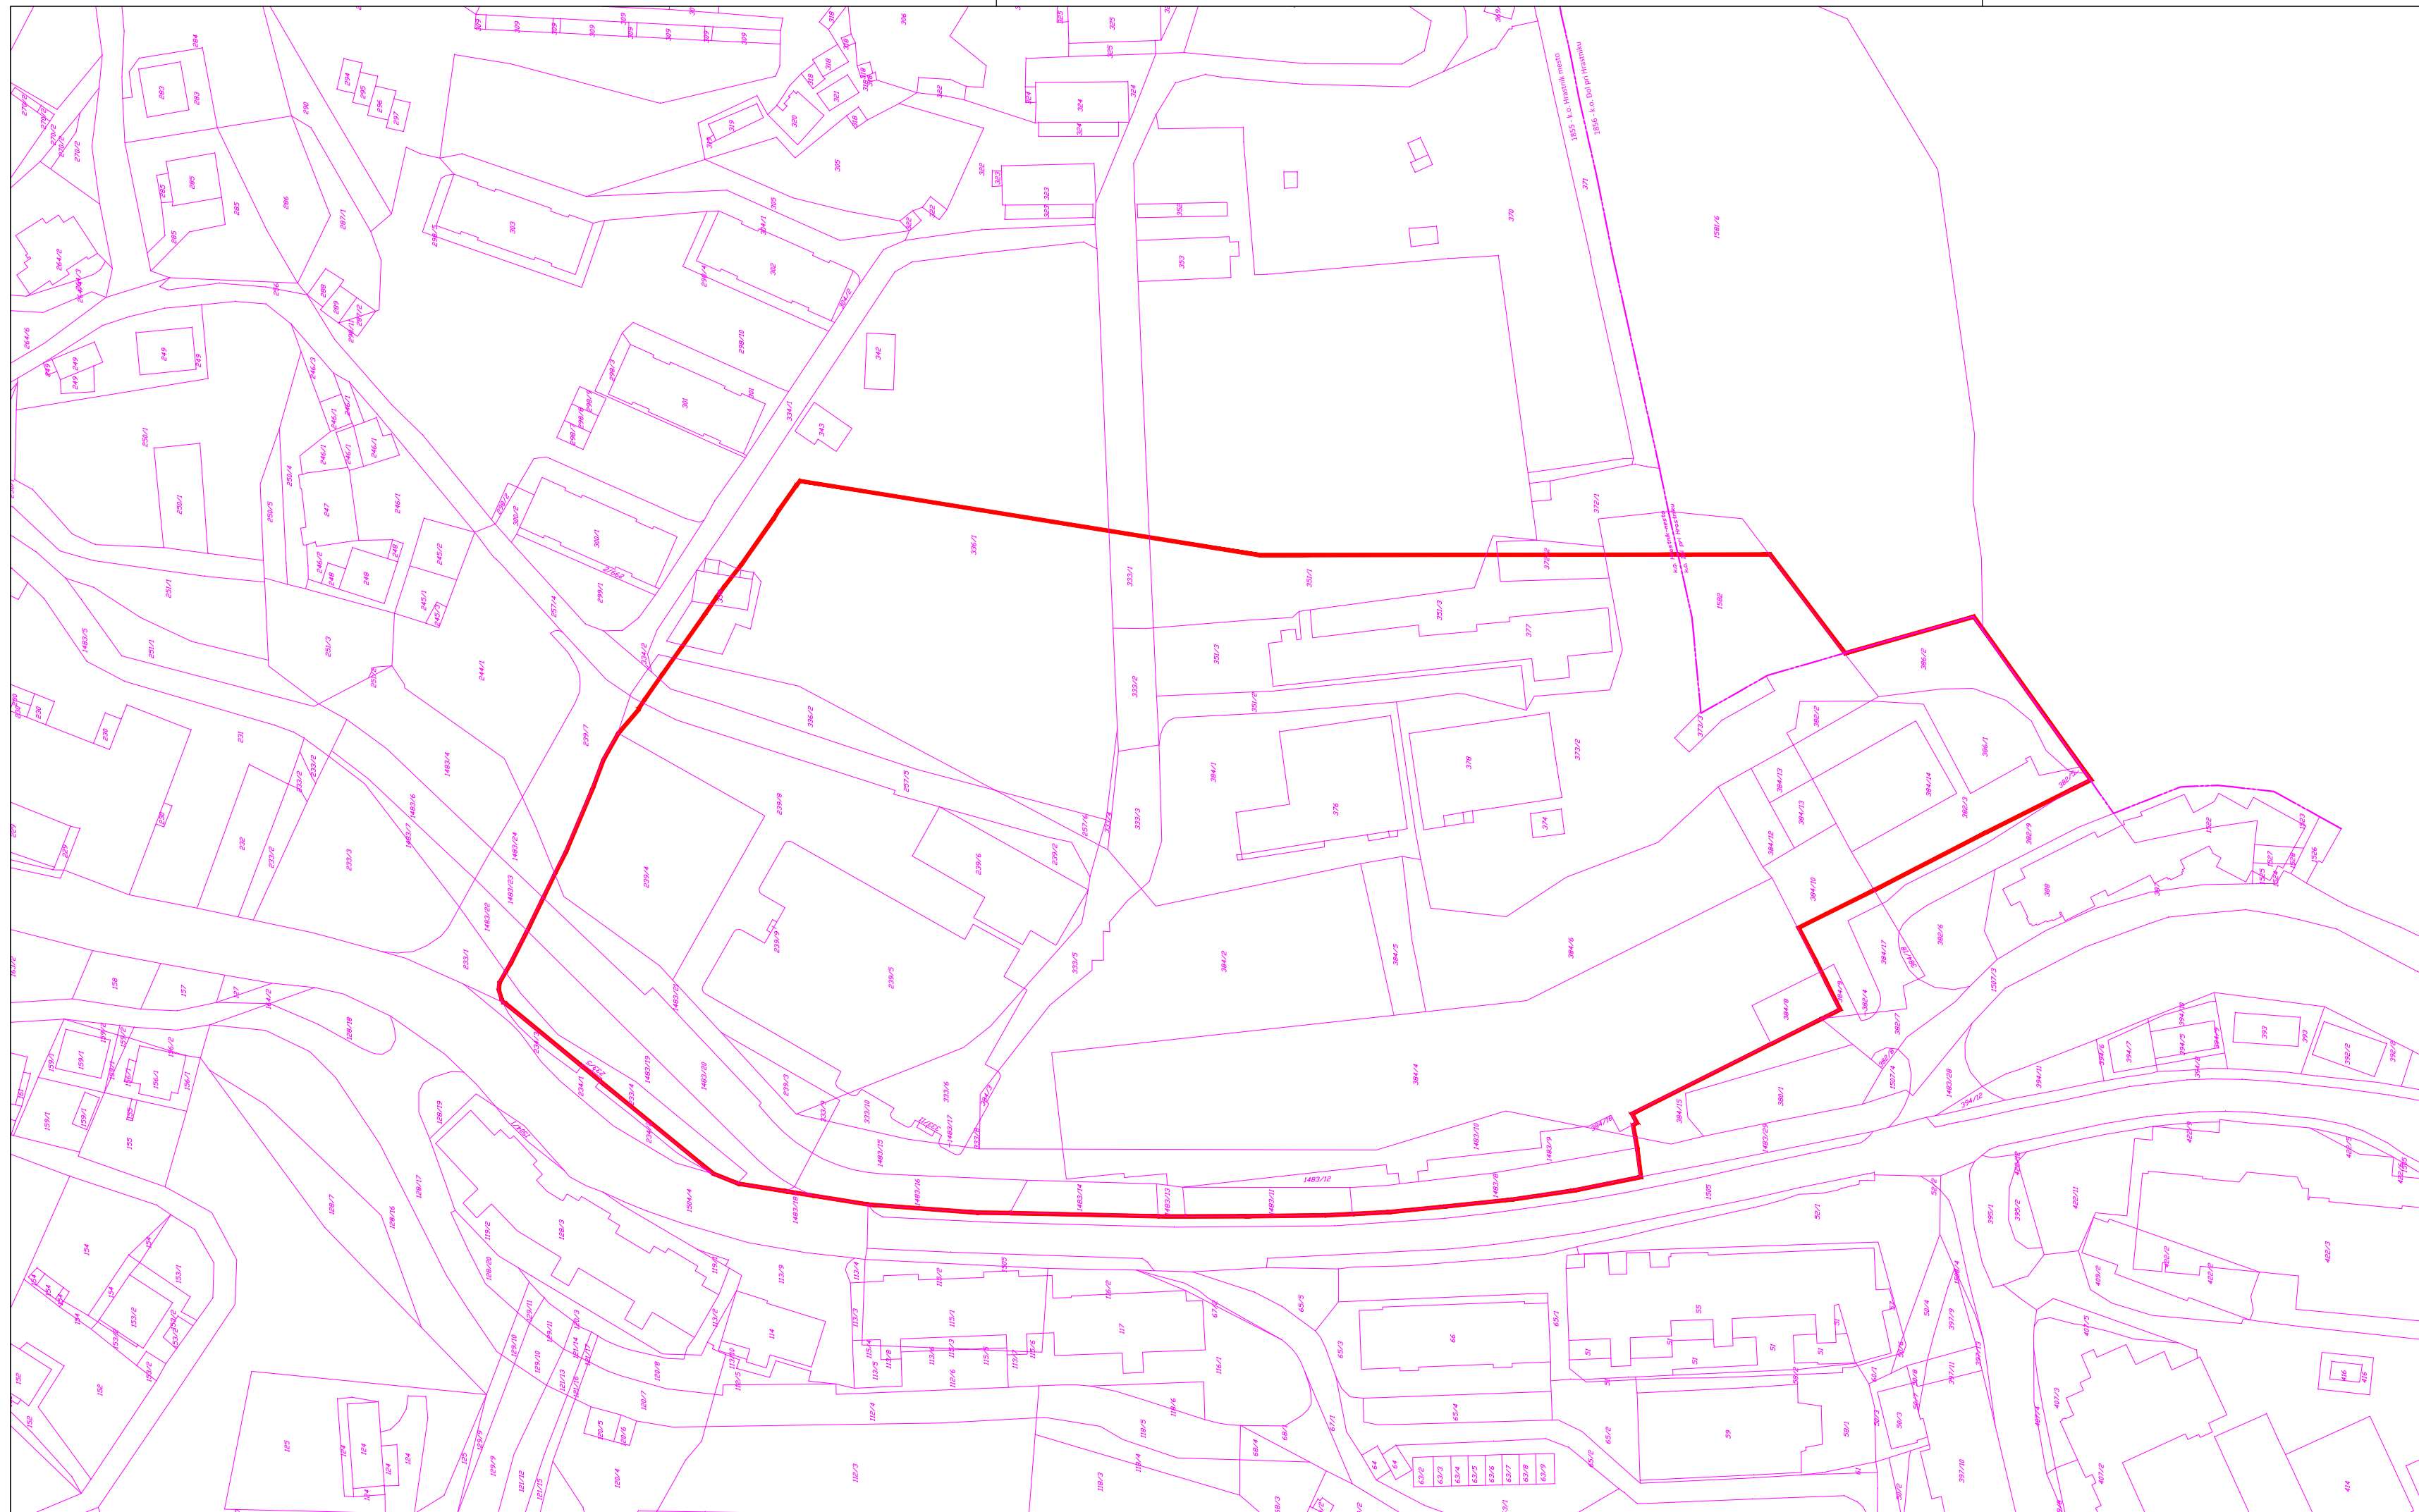


LEGENDA:


 meja OPPN

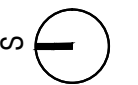

URBI d.o.o., Oblikovanje prostora, Trnovski pristan 2, Ljubljana

Projekt:	OPPN EUP HR 94		
Uradna objava:	Uradni vestnik Zasavja, št. 24/2019		
Risba:	OBMOČJE OPPN Z OBSTOJEČIM PARCELNIM STANJEM		
Odgovorni projektant:	Judita Thaler, univ. dipl. inž. arh., ZAPS 1702 A		
Sodelavci:	Nina Kolenbrand, univ. dipl. inž. kraj. arh. Saša Dalla Valle, univ. dipl. inž. arh., ZAPS 0647 A		
Številka projekta:	1717	Merilo:	M 1:1.000
Datum:	september 2019	Št. lista:	2


 Trg revolucije 7, 1420 Trbovlje, Slovenija	Naročnik: RTH, RUDNIK TRBOVLJE-HRASTNIK d.o.o. Trg Revolucije 12 1420 Trbovlje	
	Objekt: OPPN EUP HR 94	
Identifikacijsko število podjetja: 2257 ime in priimek: DRAGO OSTROVRŠNIK	Št. projekta: 524/2017	

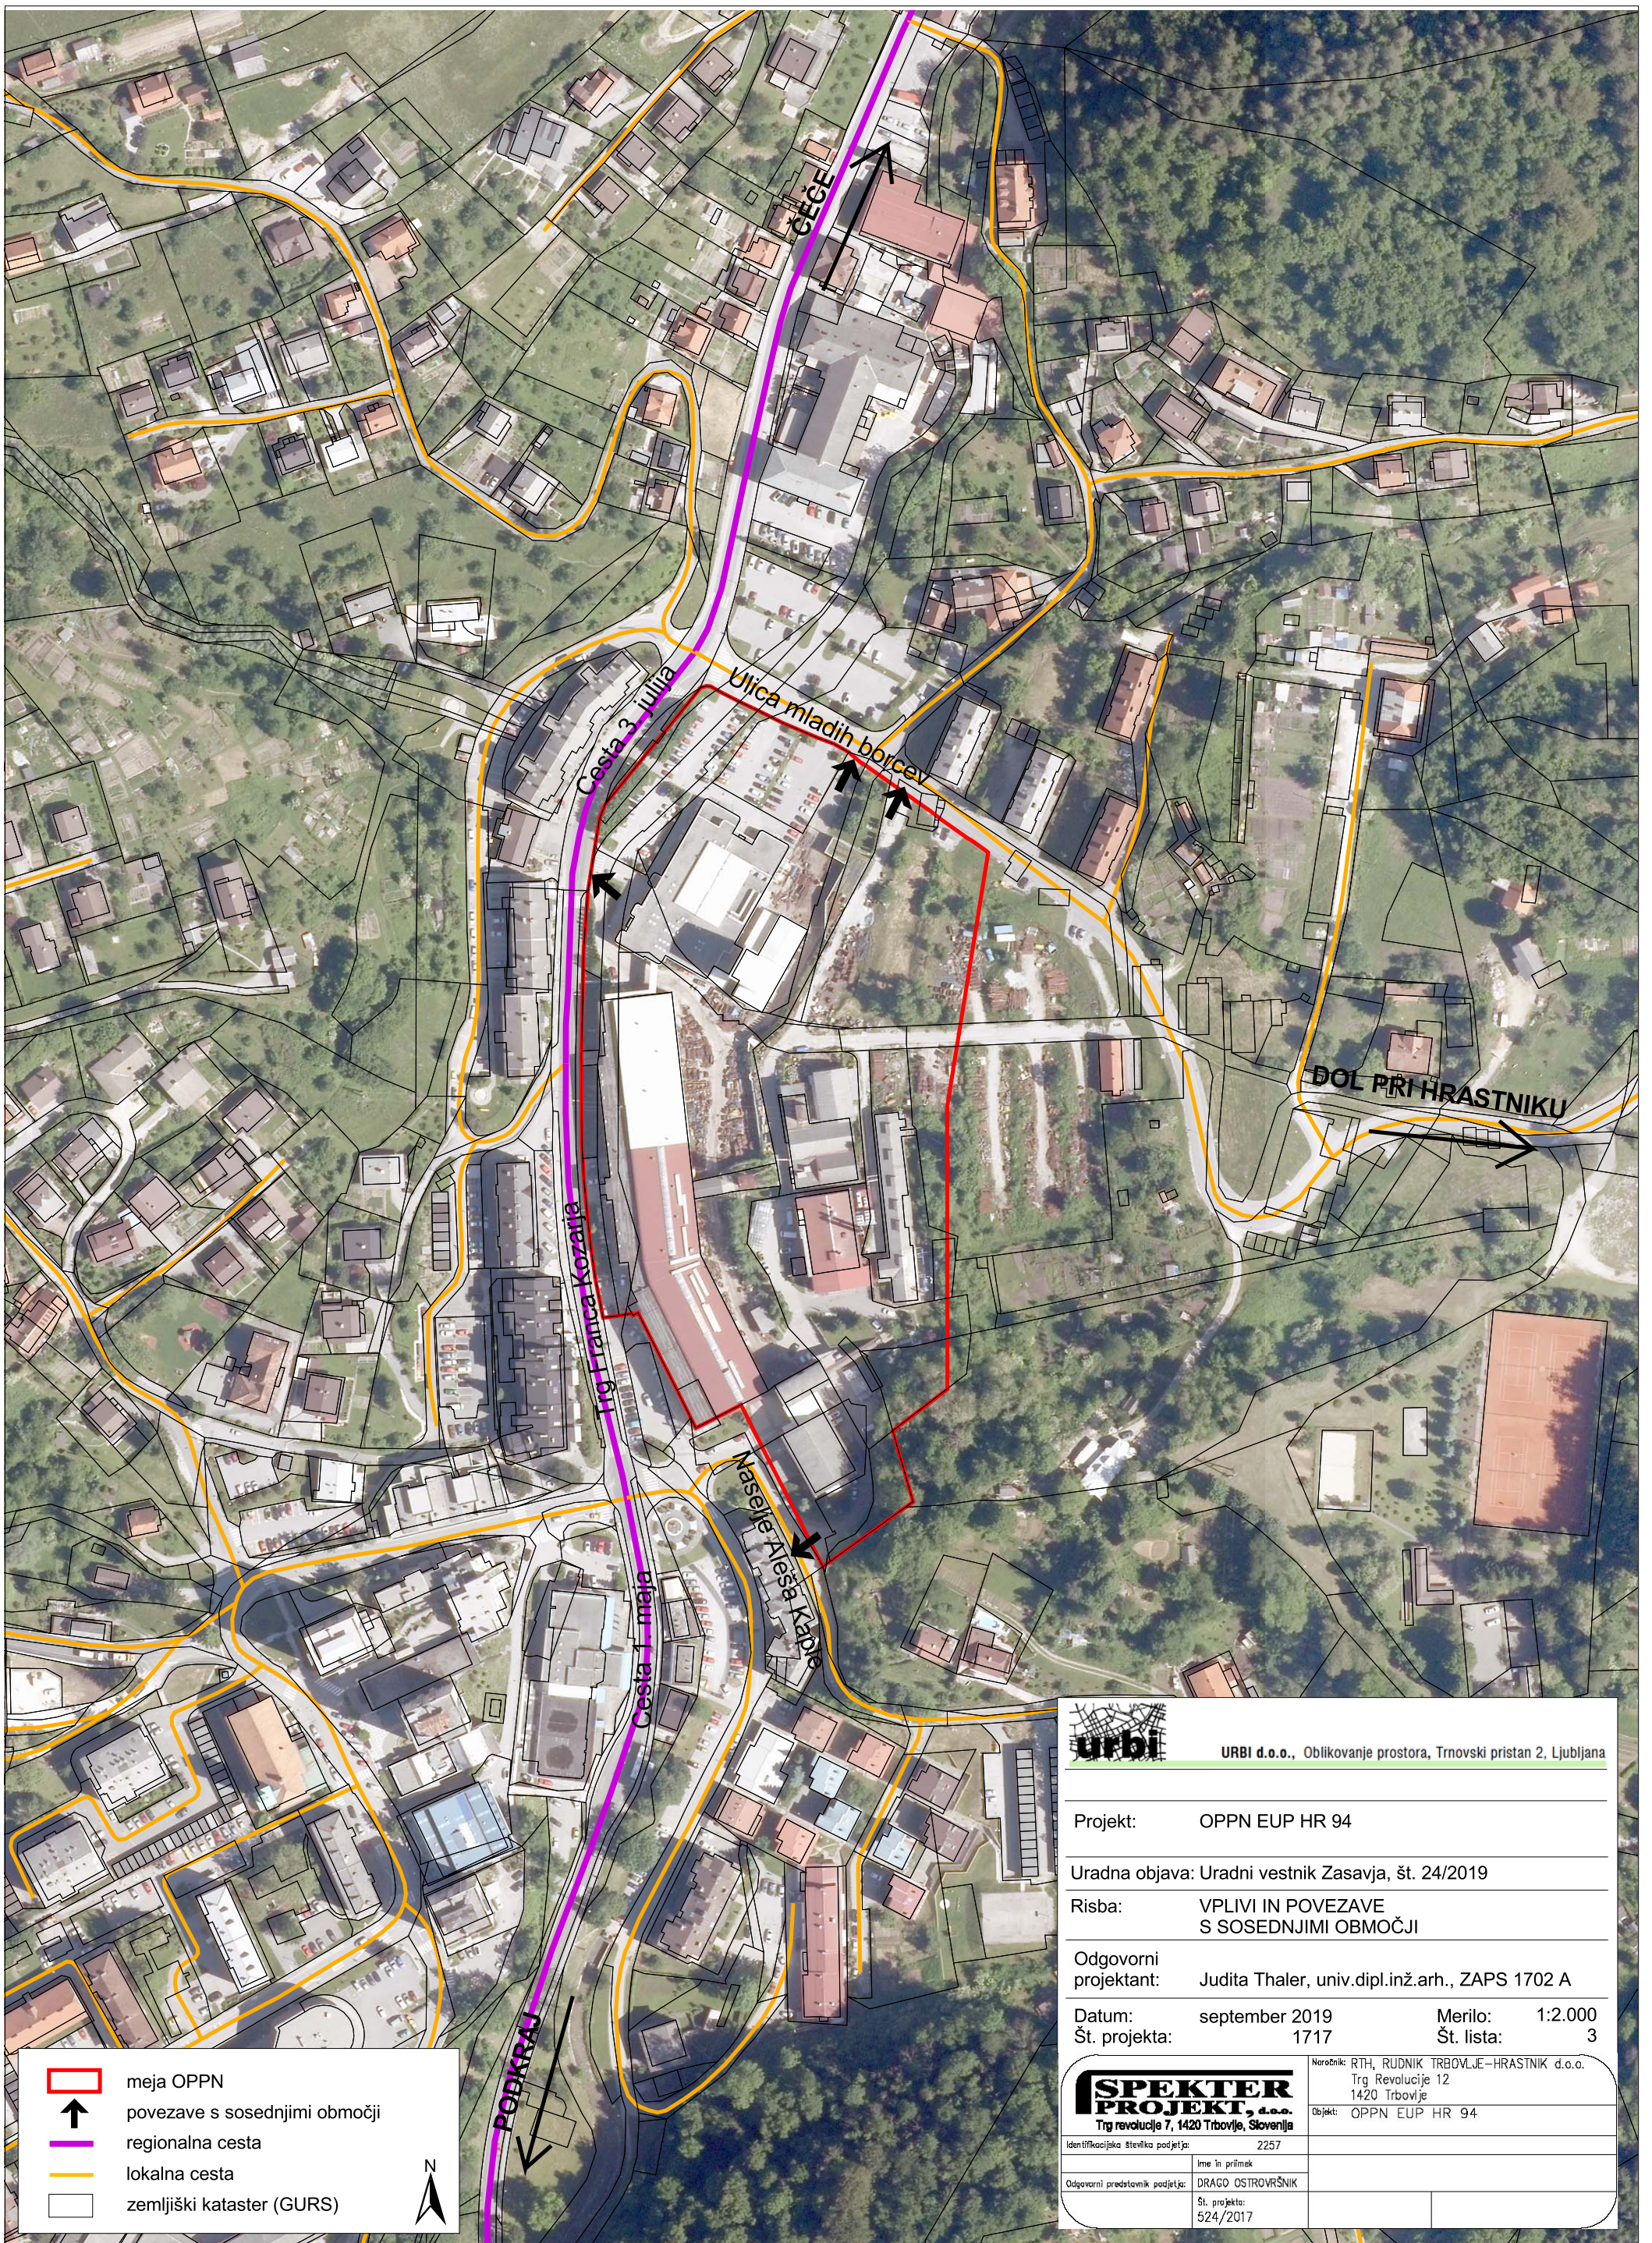

	meja OPPN
	povezave s sosednjimi območji
	regionalna cesta
	lokalna cesta
	zemljiški kataster (GURS)




		URBI d.o.o., Oblikovanje prostora, Trnovski pristan 2, Ljubljana	
Projekt:		OPPN EUP HR 94	
Uradna objava: Uradni vestnik Zasavja, št. 24/2019			
Risba:		VPLIVI IN POVEZAVE S SOSEDNJIMI OBMOČJI	
Odgovorni projektant:		Judita Thaler, univ.dipl.inž.arh., ZAPS 1702 A	
Datum:		september 2019	Merilo: 1:2.000
Št. projekta:		1717	Št. lista: 3
		Naročnik: RTH, RUDNIK TRBOVLJE-HRASNIK d.o.o. Trg Revolucije 12 1420 Trbovlje Objekt: OPPN EUP HR 94	
Identifikacijska številka podjetja:		2257	
Ime in priimek:			
Odgovorni predstavnik podjetja:		DRAGO OSTROVRŠNIK	
Št. projekta:		524/2017	

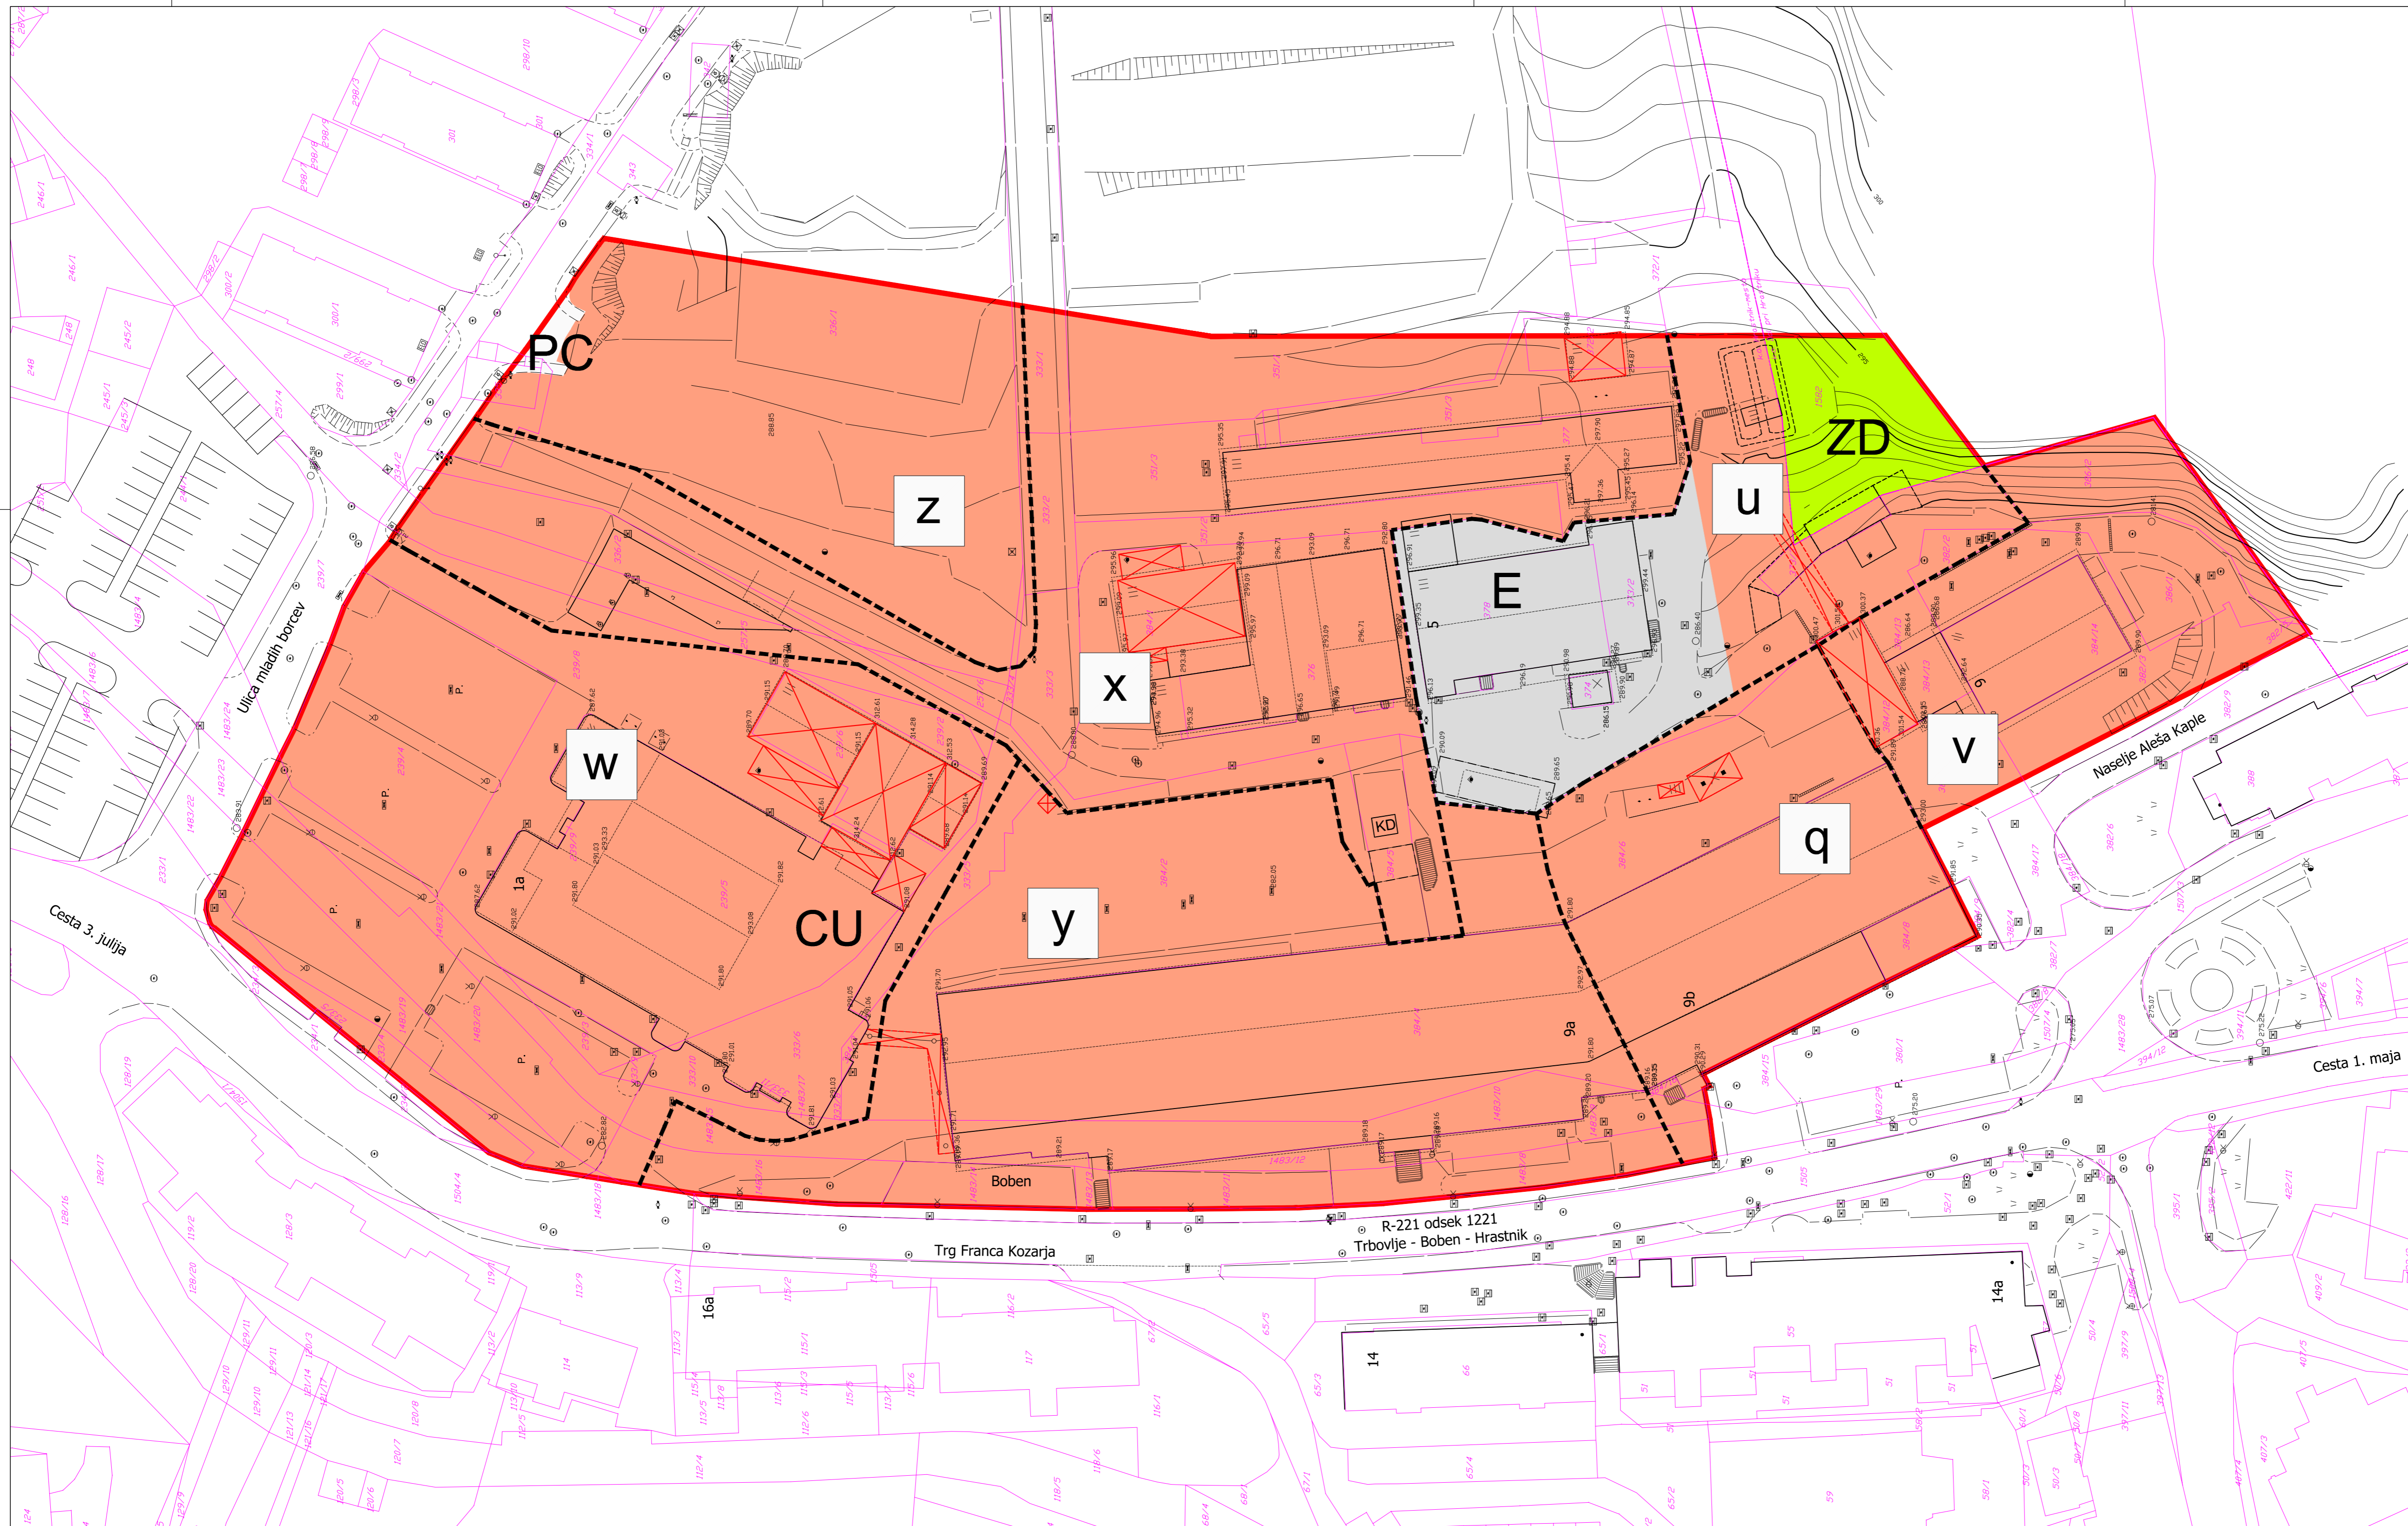


- meja OPPN
- meja funkcionalnih enot
- X oznaka funkcionalne enote
- namenska raba prostora
- osrednja obm. centralnih dejavnosti
- območje energetske infrastrukture
- druge urejene zelene površine
- površine cest

URBI d.o.o. , Oblikovanje prostora, Trnovski pristan 2, Ljubljana	
Projekt:	OPPN EUP HR 94
Uradna objava:	Uradni vestnik Zaslavja, št. 24/2019
NAMENSKA RABA PROSTORA	
Odgovorni projektant:	Judita Thaler, univ. dipl. inž. arh., ZAPS 1702 A
Sodelavci:	Nina Kolenbrand, univ. dipl. inž. kraj. arh. Sala Dalia Valle, univ. dipl. inž. arh., ZAPS 0647 A
Številka projekta:	1717
Datum:	september 2019
Merilo:	M 1:500
Št. lista:	4.1

	R-221 odsek 1221 Trbovlje - Boben - Hrastnik
	Trg Revolucije 12 1420 Trbovlje SLOVENIJA
Identifikacija inštitucije: 2257 Območje prostorskega načrtovanja: ORAZO OSIROVŠNIK	Št. projekta: 524/2017

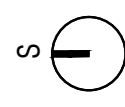

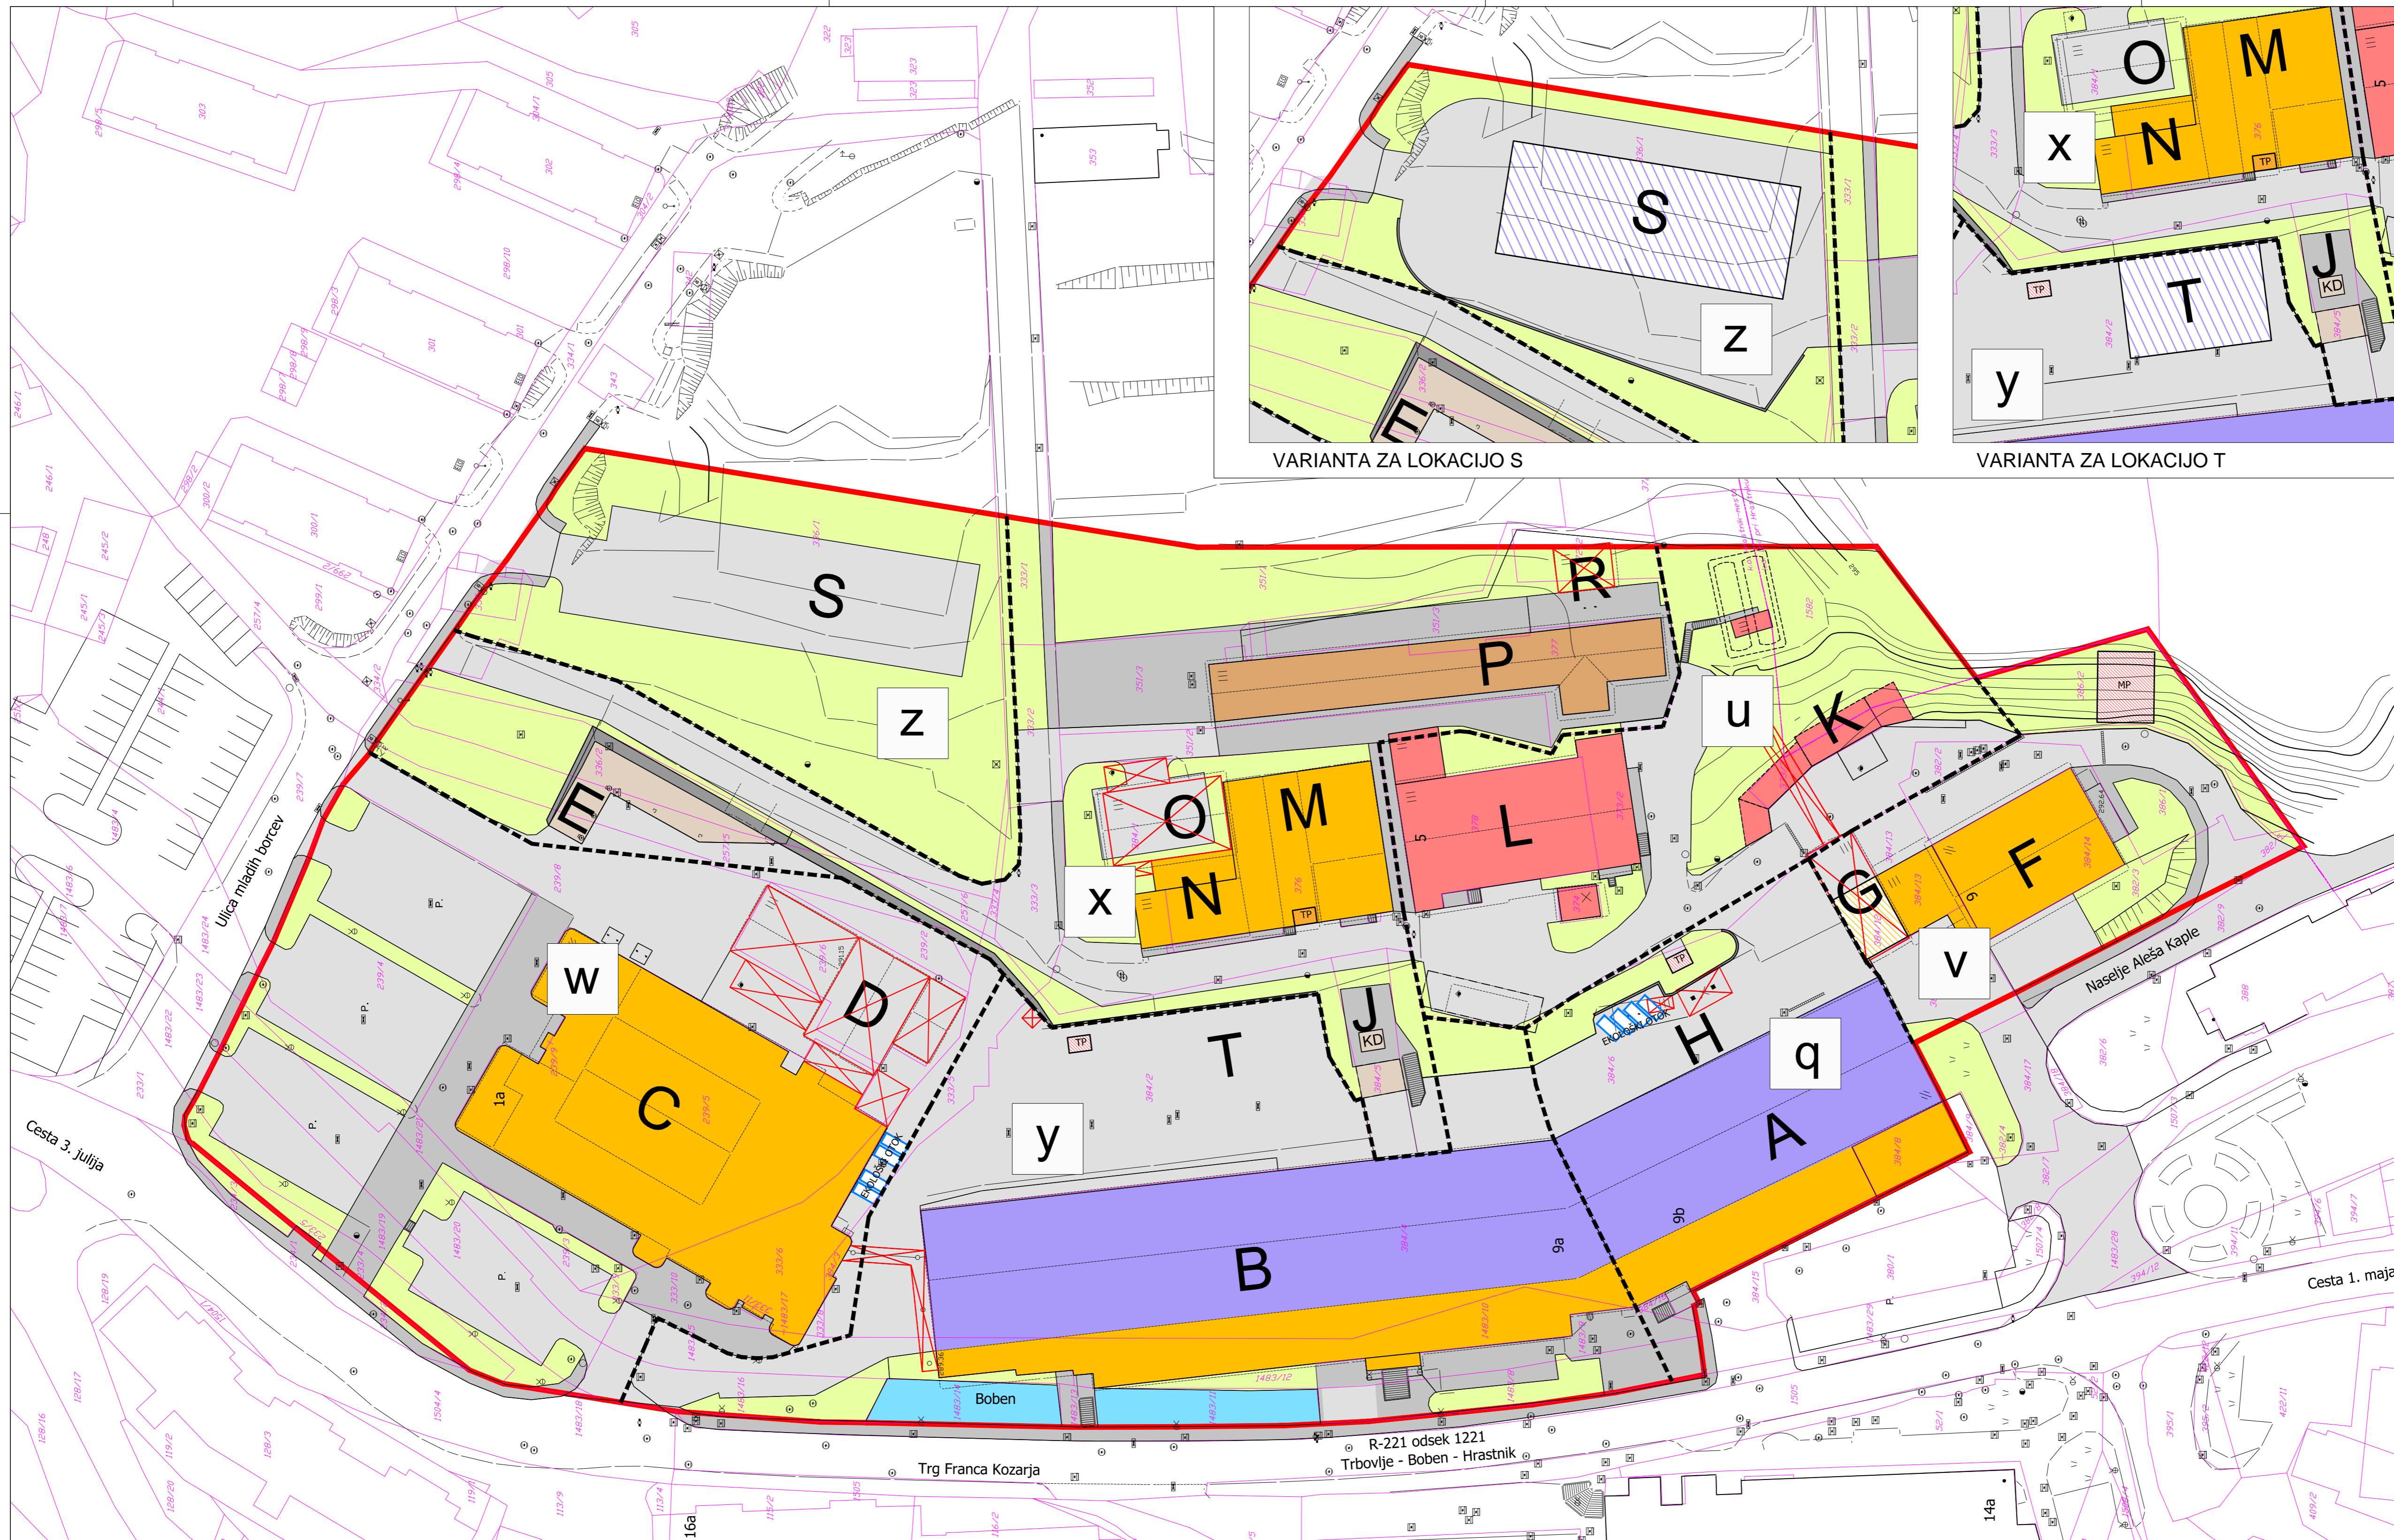

VARIANTA ZA LOKACIJO S

VARIANTA ZA LOKACIJO T

- OBJEKTI IN LOKACIJE**
- A poslovni in proizvodni objekt
 - B poslovni in proizvodni objekt
 - C vhodni objekt
 - D jašek 2
 - E vpadnik Barbara
 - F avtomehanična delavnica
 - G bunker
 - H podzemni rezervoarji
 - I jašek 1
 - J podzemno skladišče
 - K toplarna
 - L strojnica jaška 1
 - M stara TP
 - N elektroenergetski objekt
 - O kompresorska postaja
 - P hladilni stolp
 - Q načrtovani objekt
 - R načrtovani objekt
 - S
 - T

- LEGENDA:**
- meja OPPN
 - meja funkcionalnih enot
 - X oznaka funkcionalne enote

- OBSTOJEČI OBJEKTI**
- trgovina, storitve, poslovne in kvartarne dejavnosti
 - proizvodne dejavnosti, obrt, storitve
 - energetika
 - kultur. ded. in interpretacija rudarstva
 - kulturne dejavnosti, gostinstvo

- NAČRTOVANI OBJEKTI**
- energetika
 - proizvodne dejavnosti, obrt, storitve
 - odstranitev objektov

- prometne in manipulativne površine
- javne peš površine
- zelene površine
- vodne površine
- KD objekti kulturne dediščine
- TP transformatorska postaja
- MP merilna postaja

URBI d.o.o., Oblikovanje prostora, Trnovski pristan 2, Ljubljana




Projekt: OPPN ELP HR 94
 Uradna objava: Uradni vestnik Zaslavja, št. 24/2019

Risba: **FUNKCIONALNE ENOTE**

Odgovorni projektant: Judita Thaler, univ. dipl. inž. arh., ZAPS 1702 A
 Sodelavci: Nina Kolenbrand, univ. dipl. inž. kraj. arh.
 Saša Dalta Valle, univ. dipl. inž. arh., ZAPS 0647 A

Številka projekta: 1717 Merilo: M 1:500
 Datum: september 2019 Št. lista: 4.2

SPEKTER PROJEKT, d.o.o.
 Trg revolucije 7, 1420 Trbovlje, Slovenija
 Identifikacijska številka podjetja: 2257
 Območje prostorskega načrtovanja: ORAZO - OSIRSKOVSKA
 Št. projekta: 524/2017

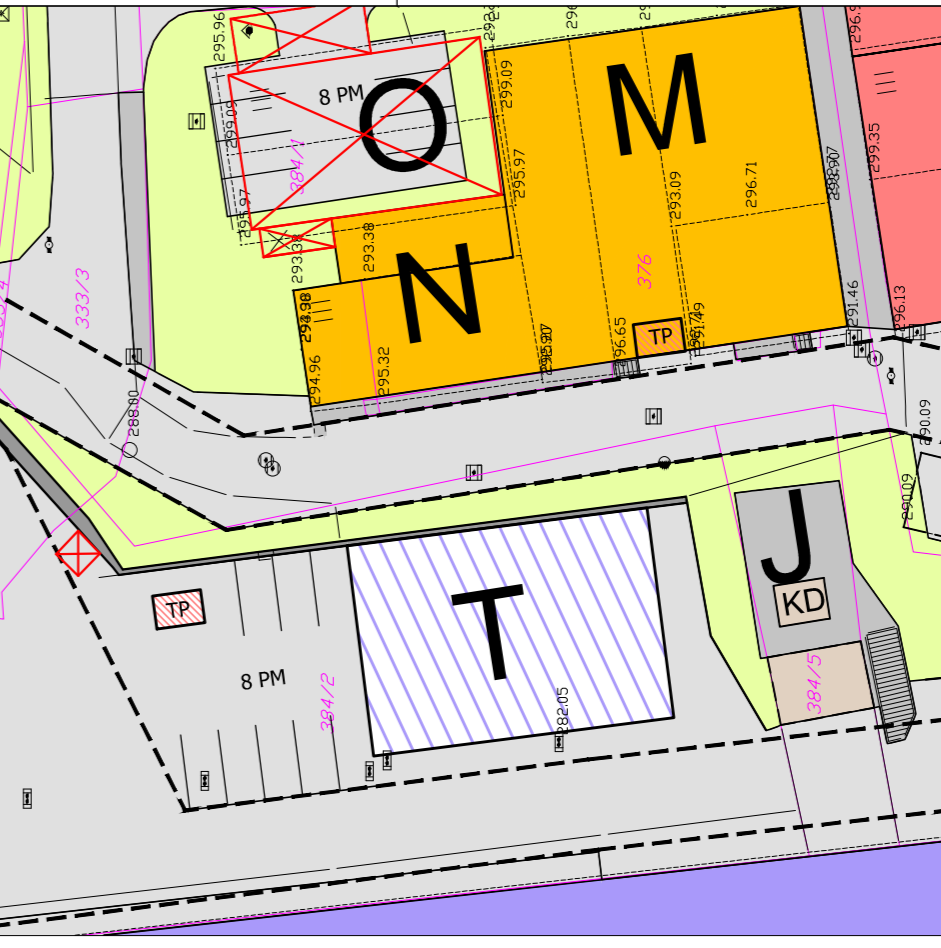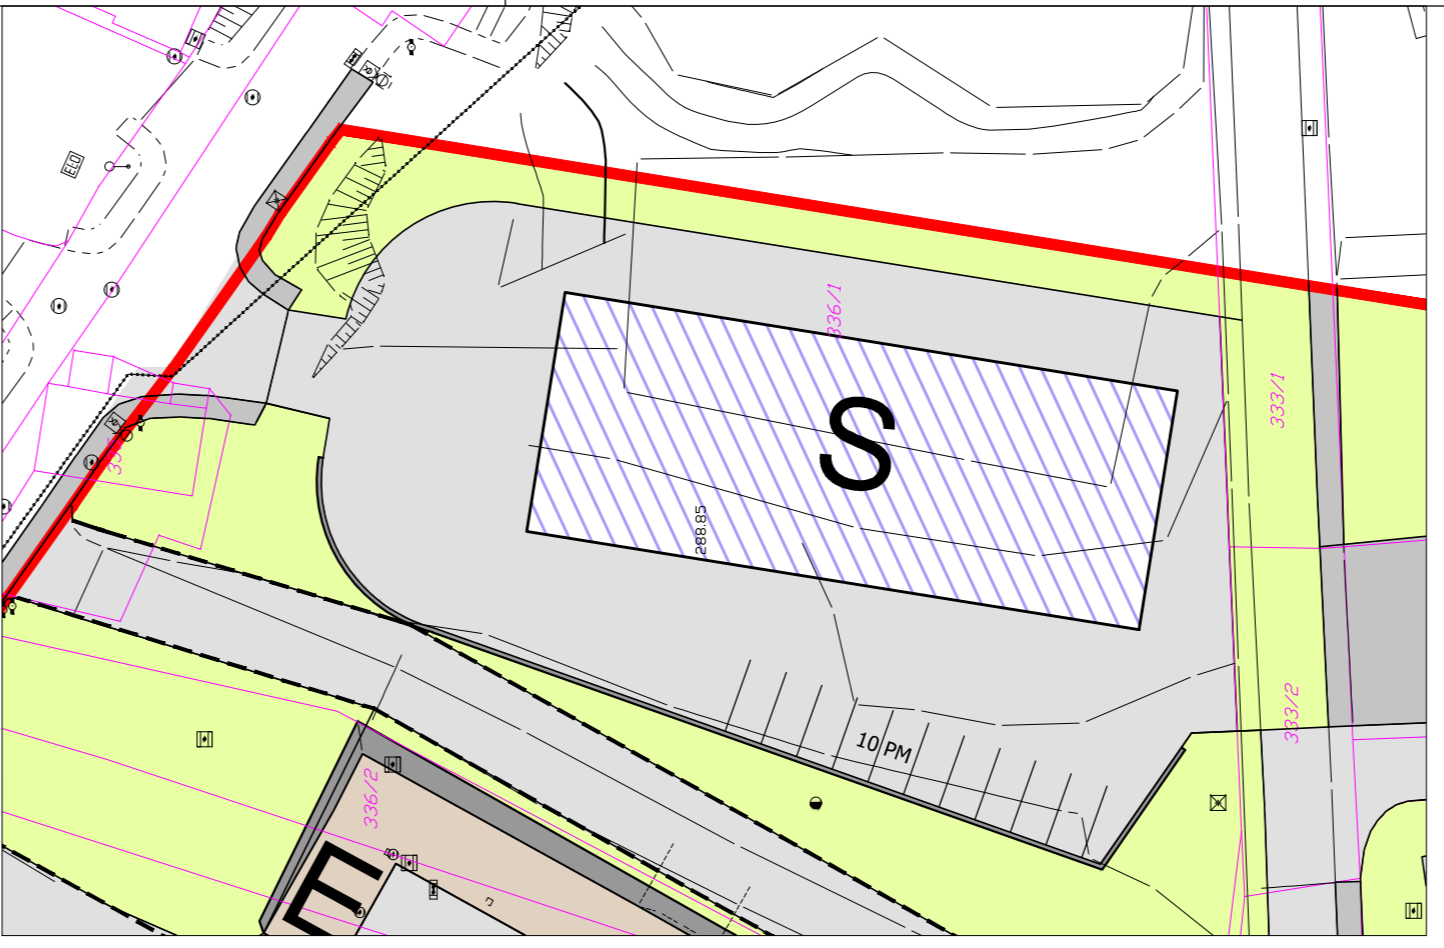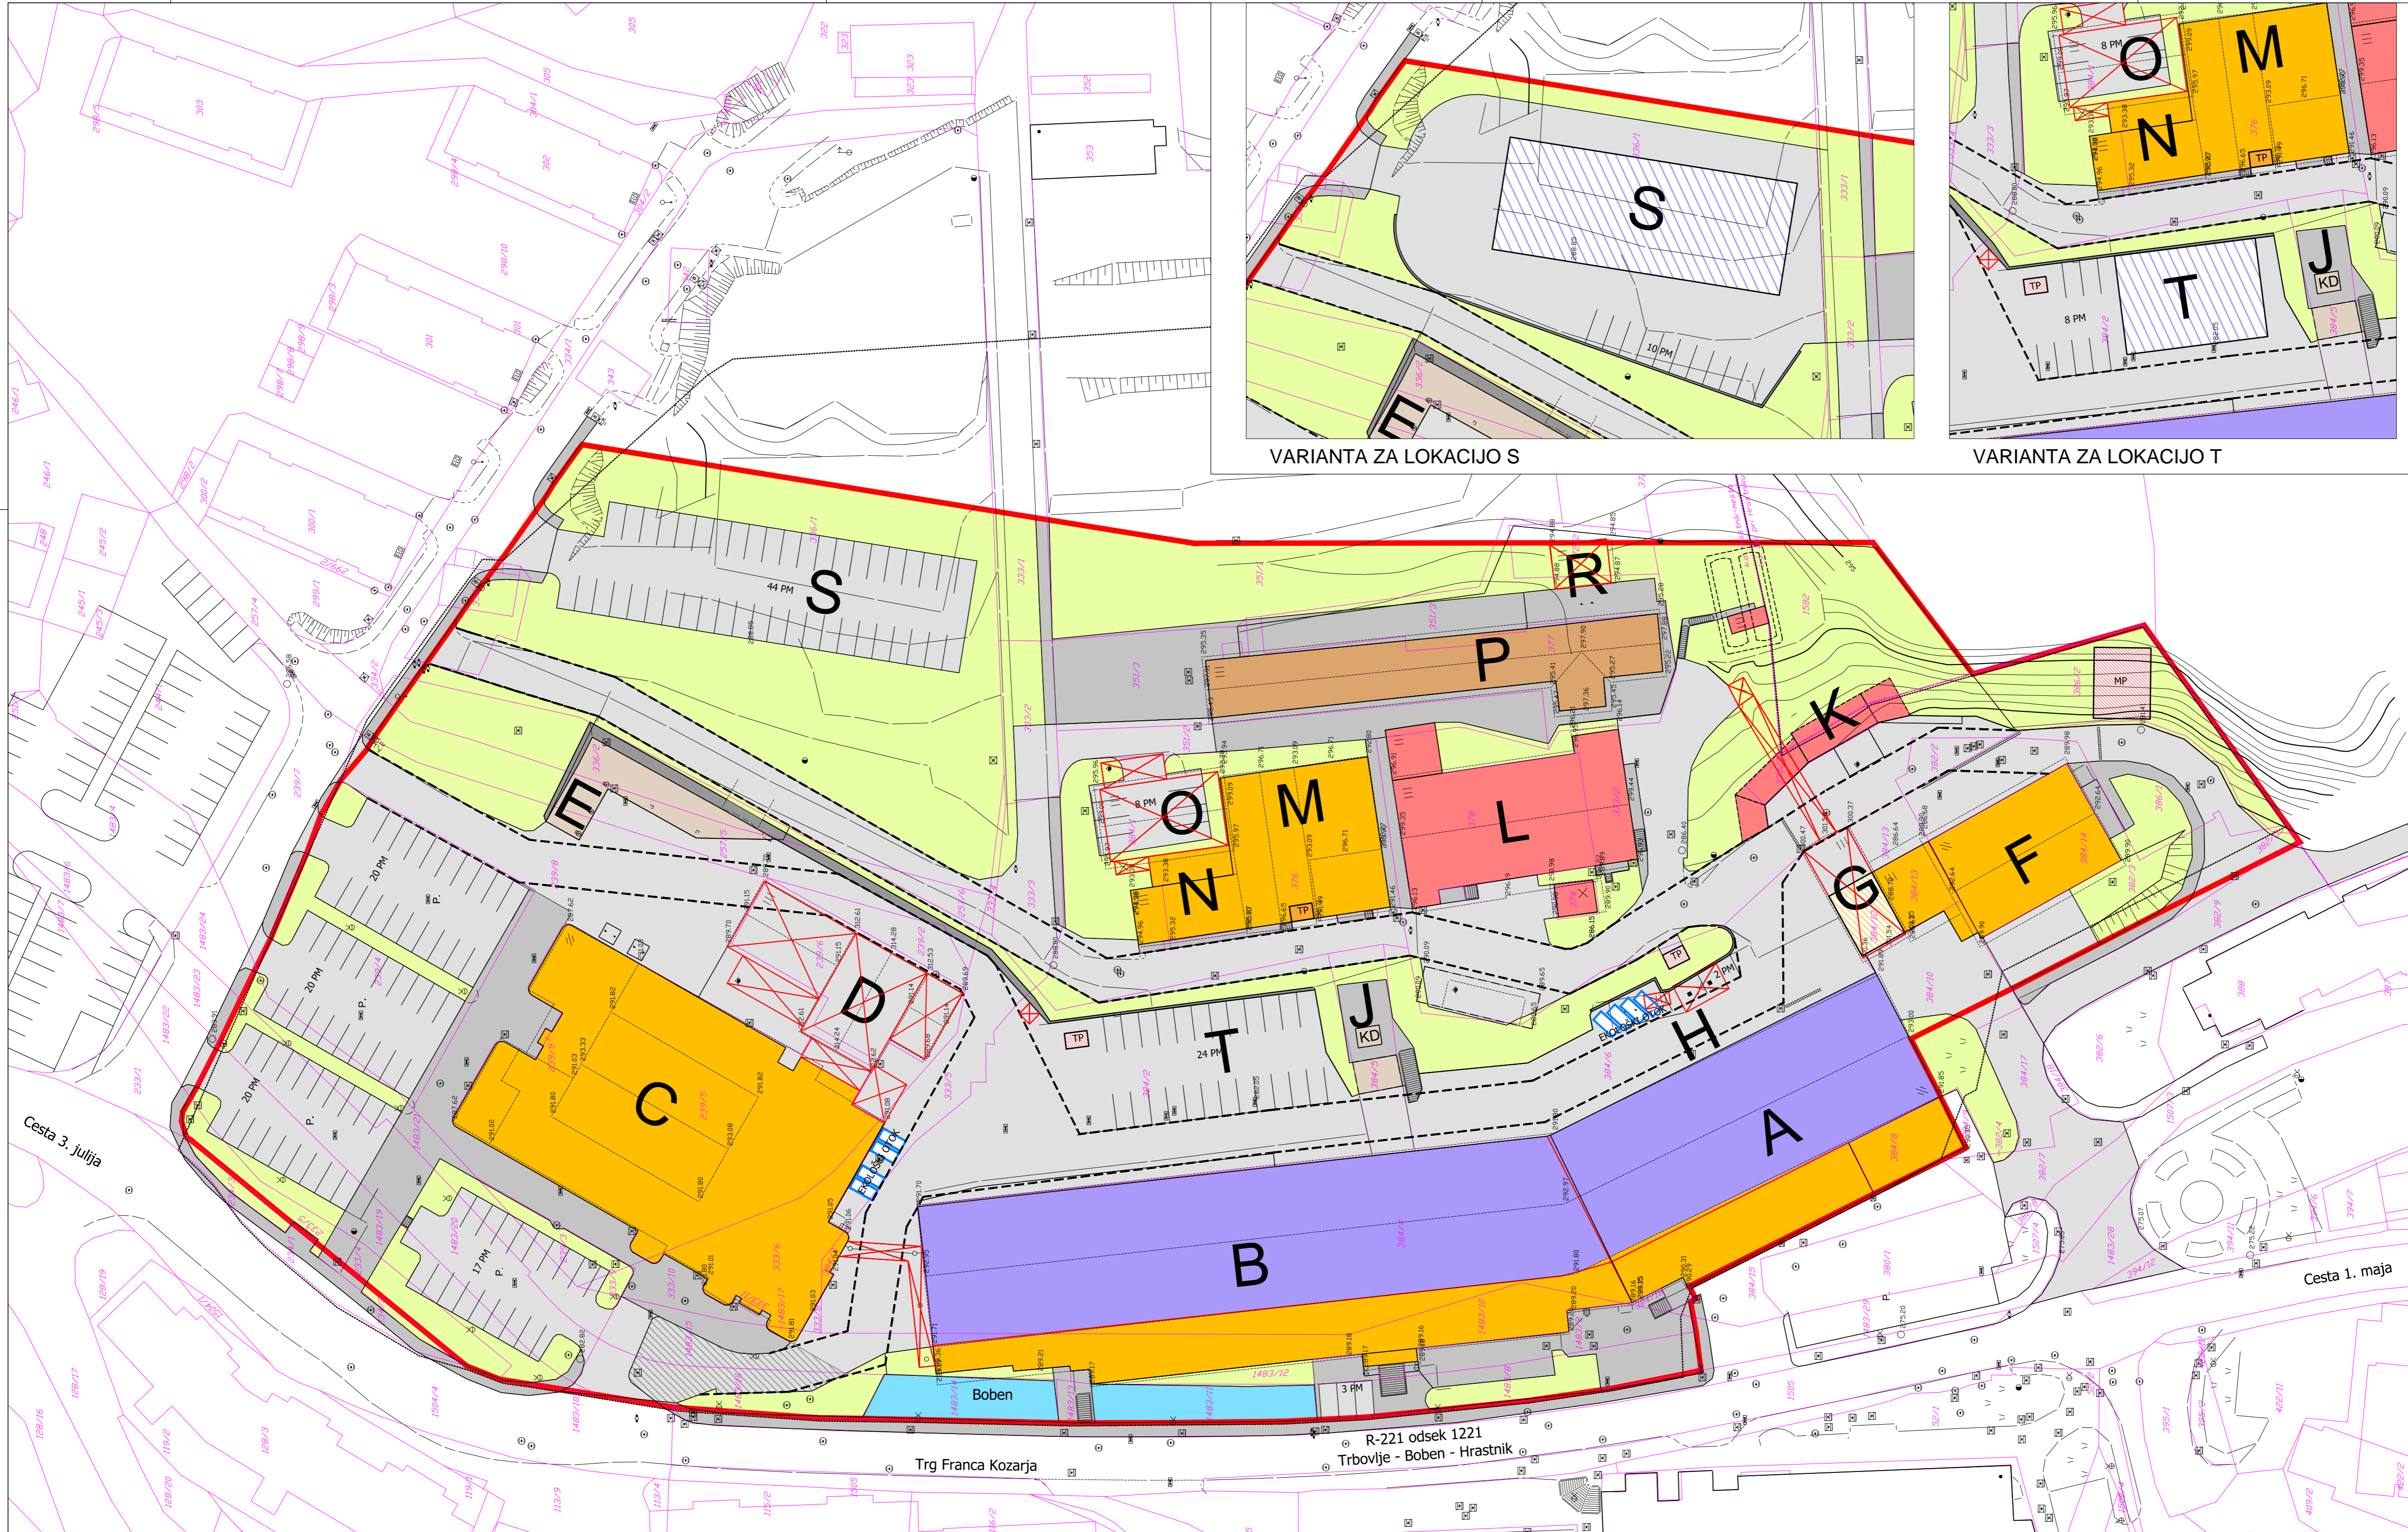

- OBJEKTI IN LOKACIJE**
- A poslovni in proizvodni objekt
 - B poslovni in proizvodni objekt
 - C vhodni objekt
 - D jašek 2
 - E vpadnik Barbara
 - F avtomehanična delavnica
 - G bunker
 - H podzemni rezervoarji
 - I jašek 1
 - J podzemno skladišče
 - K toplarna
 - L strojnica jaška 1
 - M stara TP
 - N elektroenergetski objekt
 - O kompresorska postaja
 - P hladilni stolp
 - R načrtovano parkirišče
 - S načrtovano parkirišče
 - T načrtovano parkirišče

- LEGENDA:**
- meja OPPN
- OBSTOJEČI OBJEKTI**
- trgovina, storitve, poslovne in kvartarne dejavnosti
 - proizvodne dejavnosti, obrt, storitve
 - energetika
 - kultur. ded. in interpretacija rudarstva
 - kulturne dejavnosti, gostinstvo
- NAČRTOVANI OBJEKTI**
- energetika
 - trgovina, storitve, poslovne in kvartarne dejavnosti
 - proizvodne dejavnosti, obrt, storitve
- odstranitev objektov
 - prometne in manipulativne površine
 - peš površine
 - intervencijski koridor
 - zelene površine
 - vodne površine
 - KD objekti kulturne dediščine
 - TP transformatorska postaja
 - MP merilna postaja
 - ekološki otok

URBI d.o.o., Oblikovanje prostora, Trnovski pristan 2, Ljubljana

Projekt: OPPN ELP HR 94
 Uradna objava: Uradni vestnik Zaslavja, št. 24/2019
 Riša: UREDITVENA SITUACIJA

Odgovorni projektant: Judita Thaler, univ. dipl. inž. arh., ZAPS 1702 A
 Sodelavci: Nina Kolenbrand, univ. dipl. inž. arh.
 Saša Datta Valle, univ. dipl. inž. arh., ZAPS 0647 A

Številka projekta: 1717 Merilo: M 1:500
 Datum: september 2019 Št. lista: 5.1

SPEKTER PROJEKT, d.o.o.
 Trg revolucije 7, 1420 Trbovlje, Slovenija
 IČ: 52257
 Odbornik: RTH, RIJENIK TRBOVLJE-HRASTNIK d.o.o.
 Trg Revolucije 12, 1420 Trbovlje, Slovenija
 Odbornik: OPPN ELP HR 94
 Št. projekta: 524/2017




Projekt:	OPPN EUP HR 94		
Uradna objava:	Uradni vestnik Zasavja, št. 24/2019		
Risba:	NAČRTOVANA NAMENMBNOST OBJEKTOV PO ETAŽAH		
	OBJEKT A IN B		
Odgovorni projektant:	Judita Thaler, univ. dipl. inž. arh., ZAPS 1702 A		
Sodelavci:	Nina Kolenbrand, univ. dipl. inž. kraj. arh.		
	Saša Dalla Valle, univ. dipl. inž. arh., ZAPS 0647 A		
Številka projekta:	1717	Merilo:	M 1:750
Datum:	september 2019	Št. lista:	5.2


SPEKTER PROJEKT, d.o.o. Trg revolucije 7, 1420 Trbovlje, Slovenija	Naročnik: RTH, RUDNIK TRBOVLJE-HRASTNIK d.o.o. Trg Revolucije 12 1420 Trbovlje		
	Objekt: OPPN EUP HR 94		
Identifikacijska številka podjetja:	2257		
Odgovorni predstavnik podjetja:	DRAGO OSTROVRŠNIK		
	Ime in priimek		
	Št. projekta:	524/2017	

LEGENDA:


- poslovni prostori
- proizvodnja, obrt, storitve
- skladišča, trgovina, parkirišča
- trgovina, gostinstvo, storitve
- tržnica
- stopnišča in hodniki

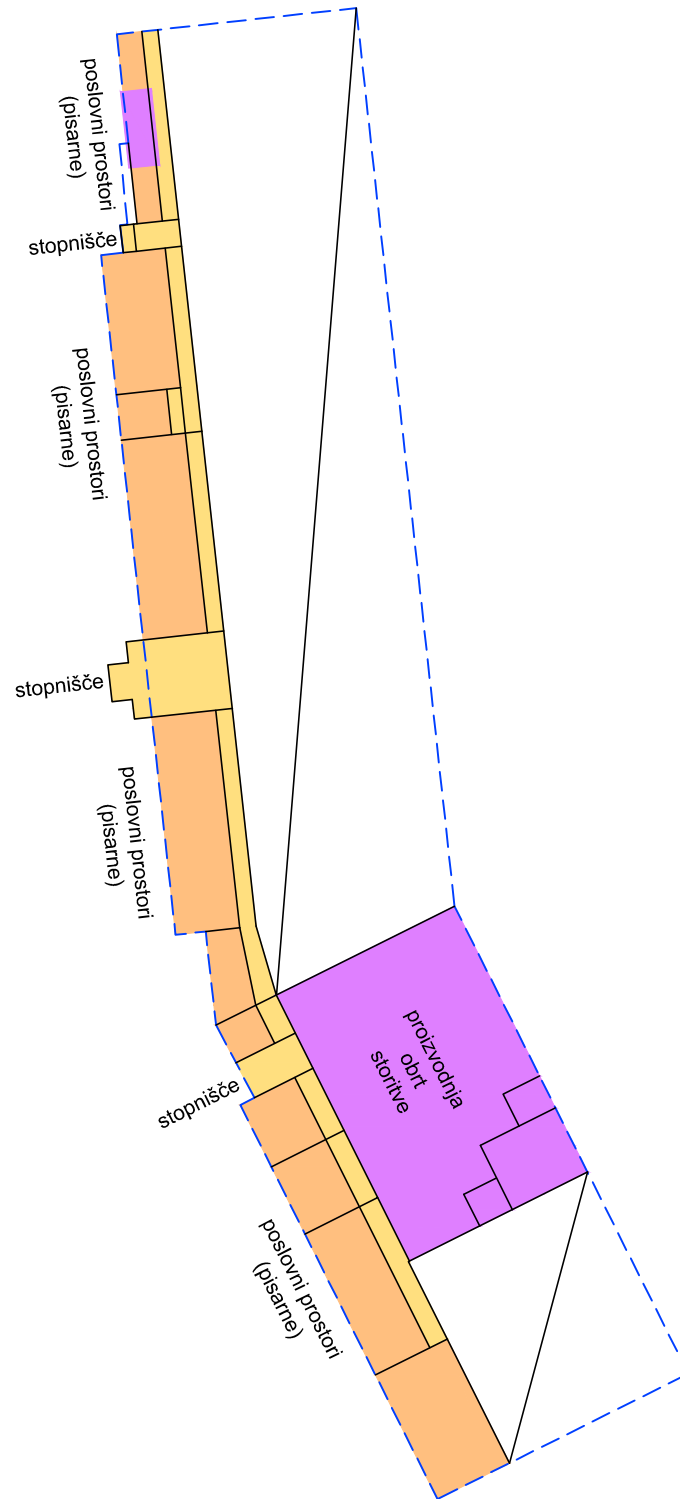


4 etaža

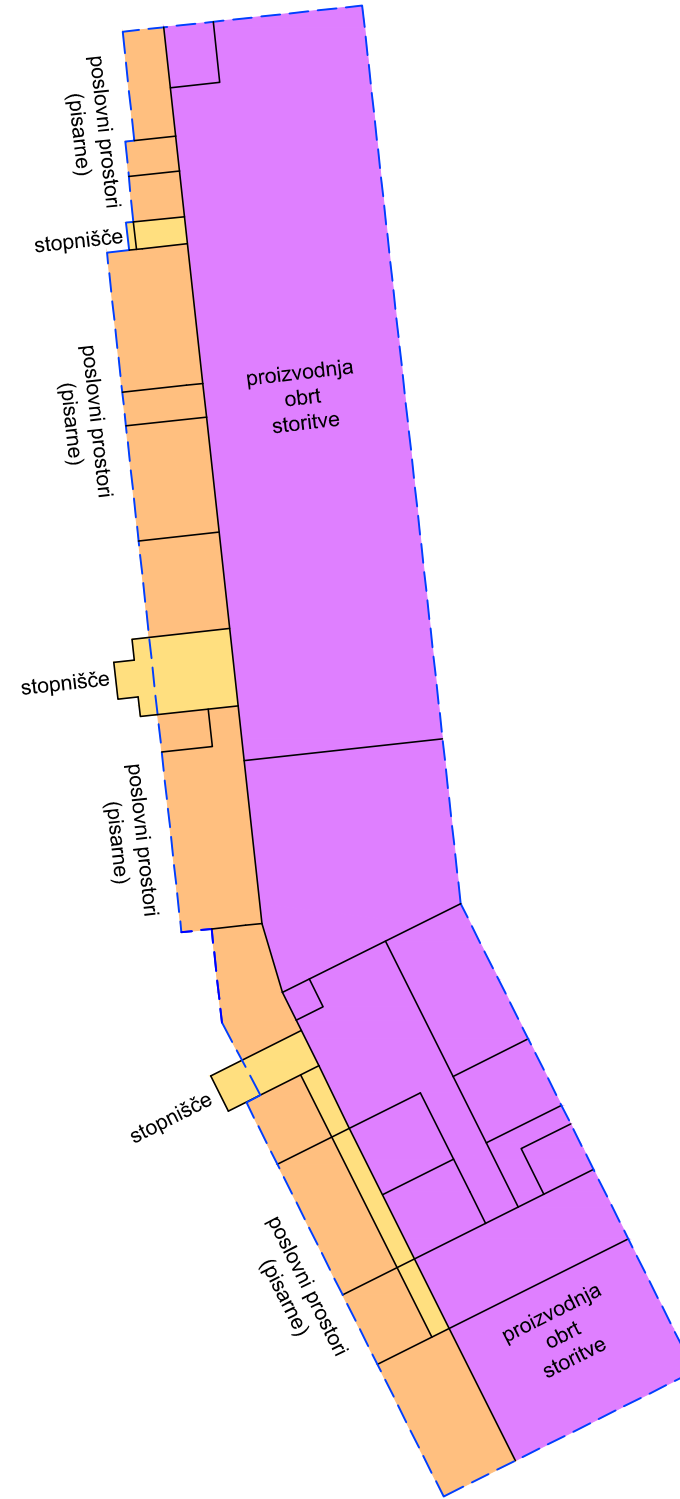


3 etaža

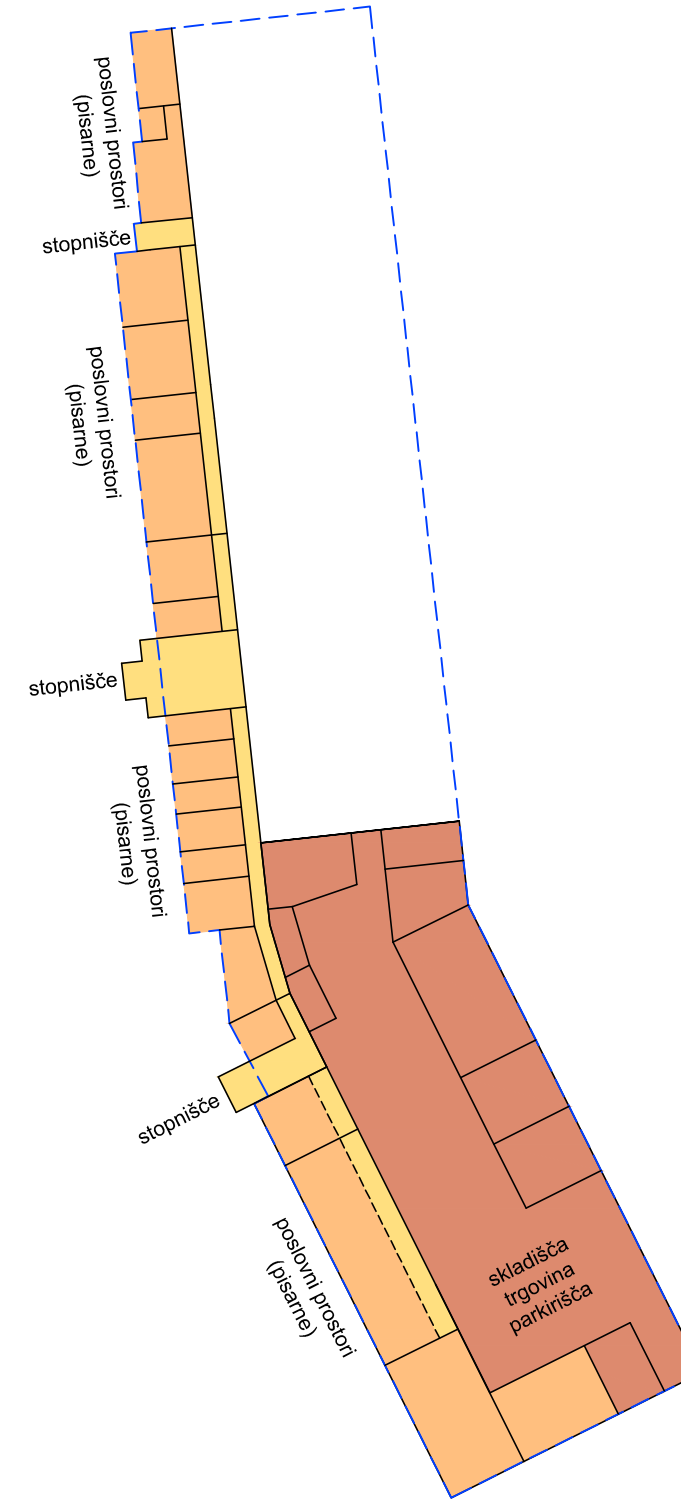

2 etaža

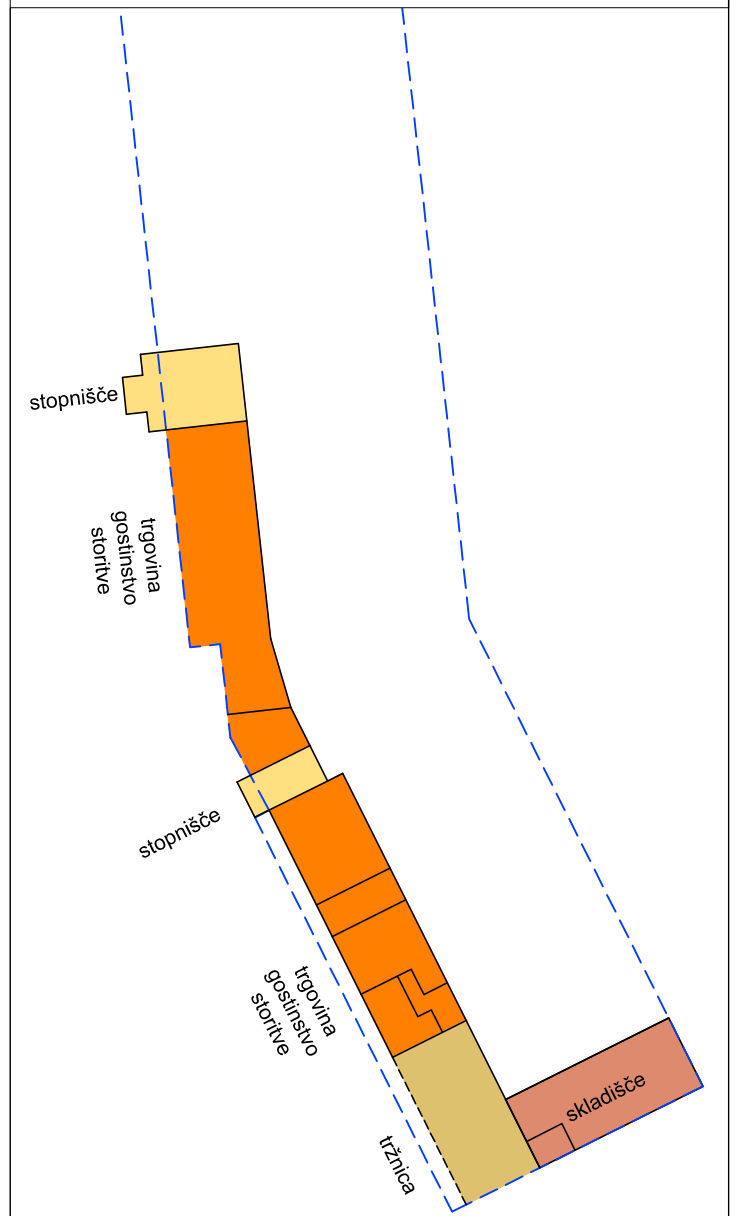

1 etaža

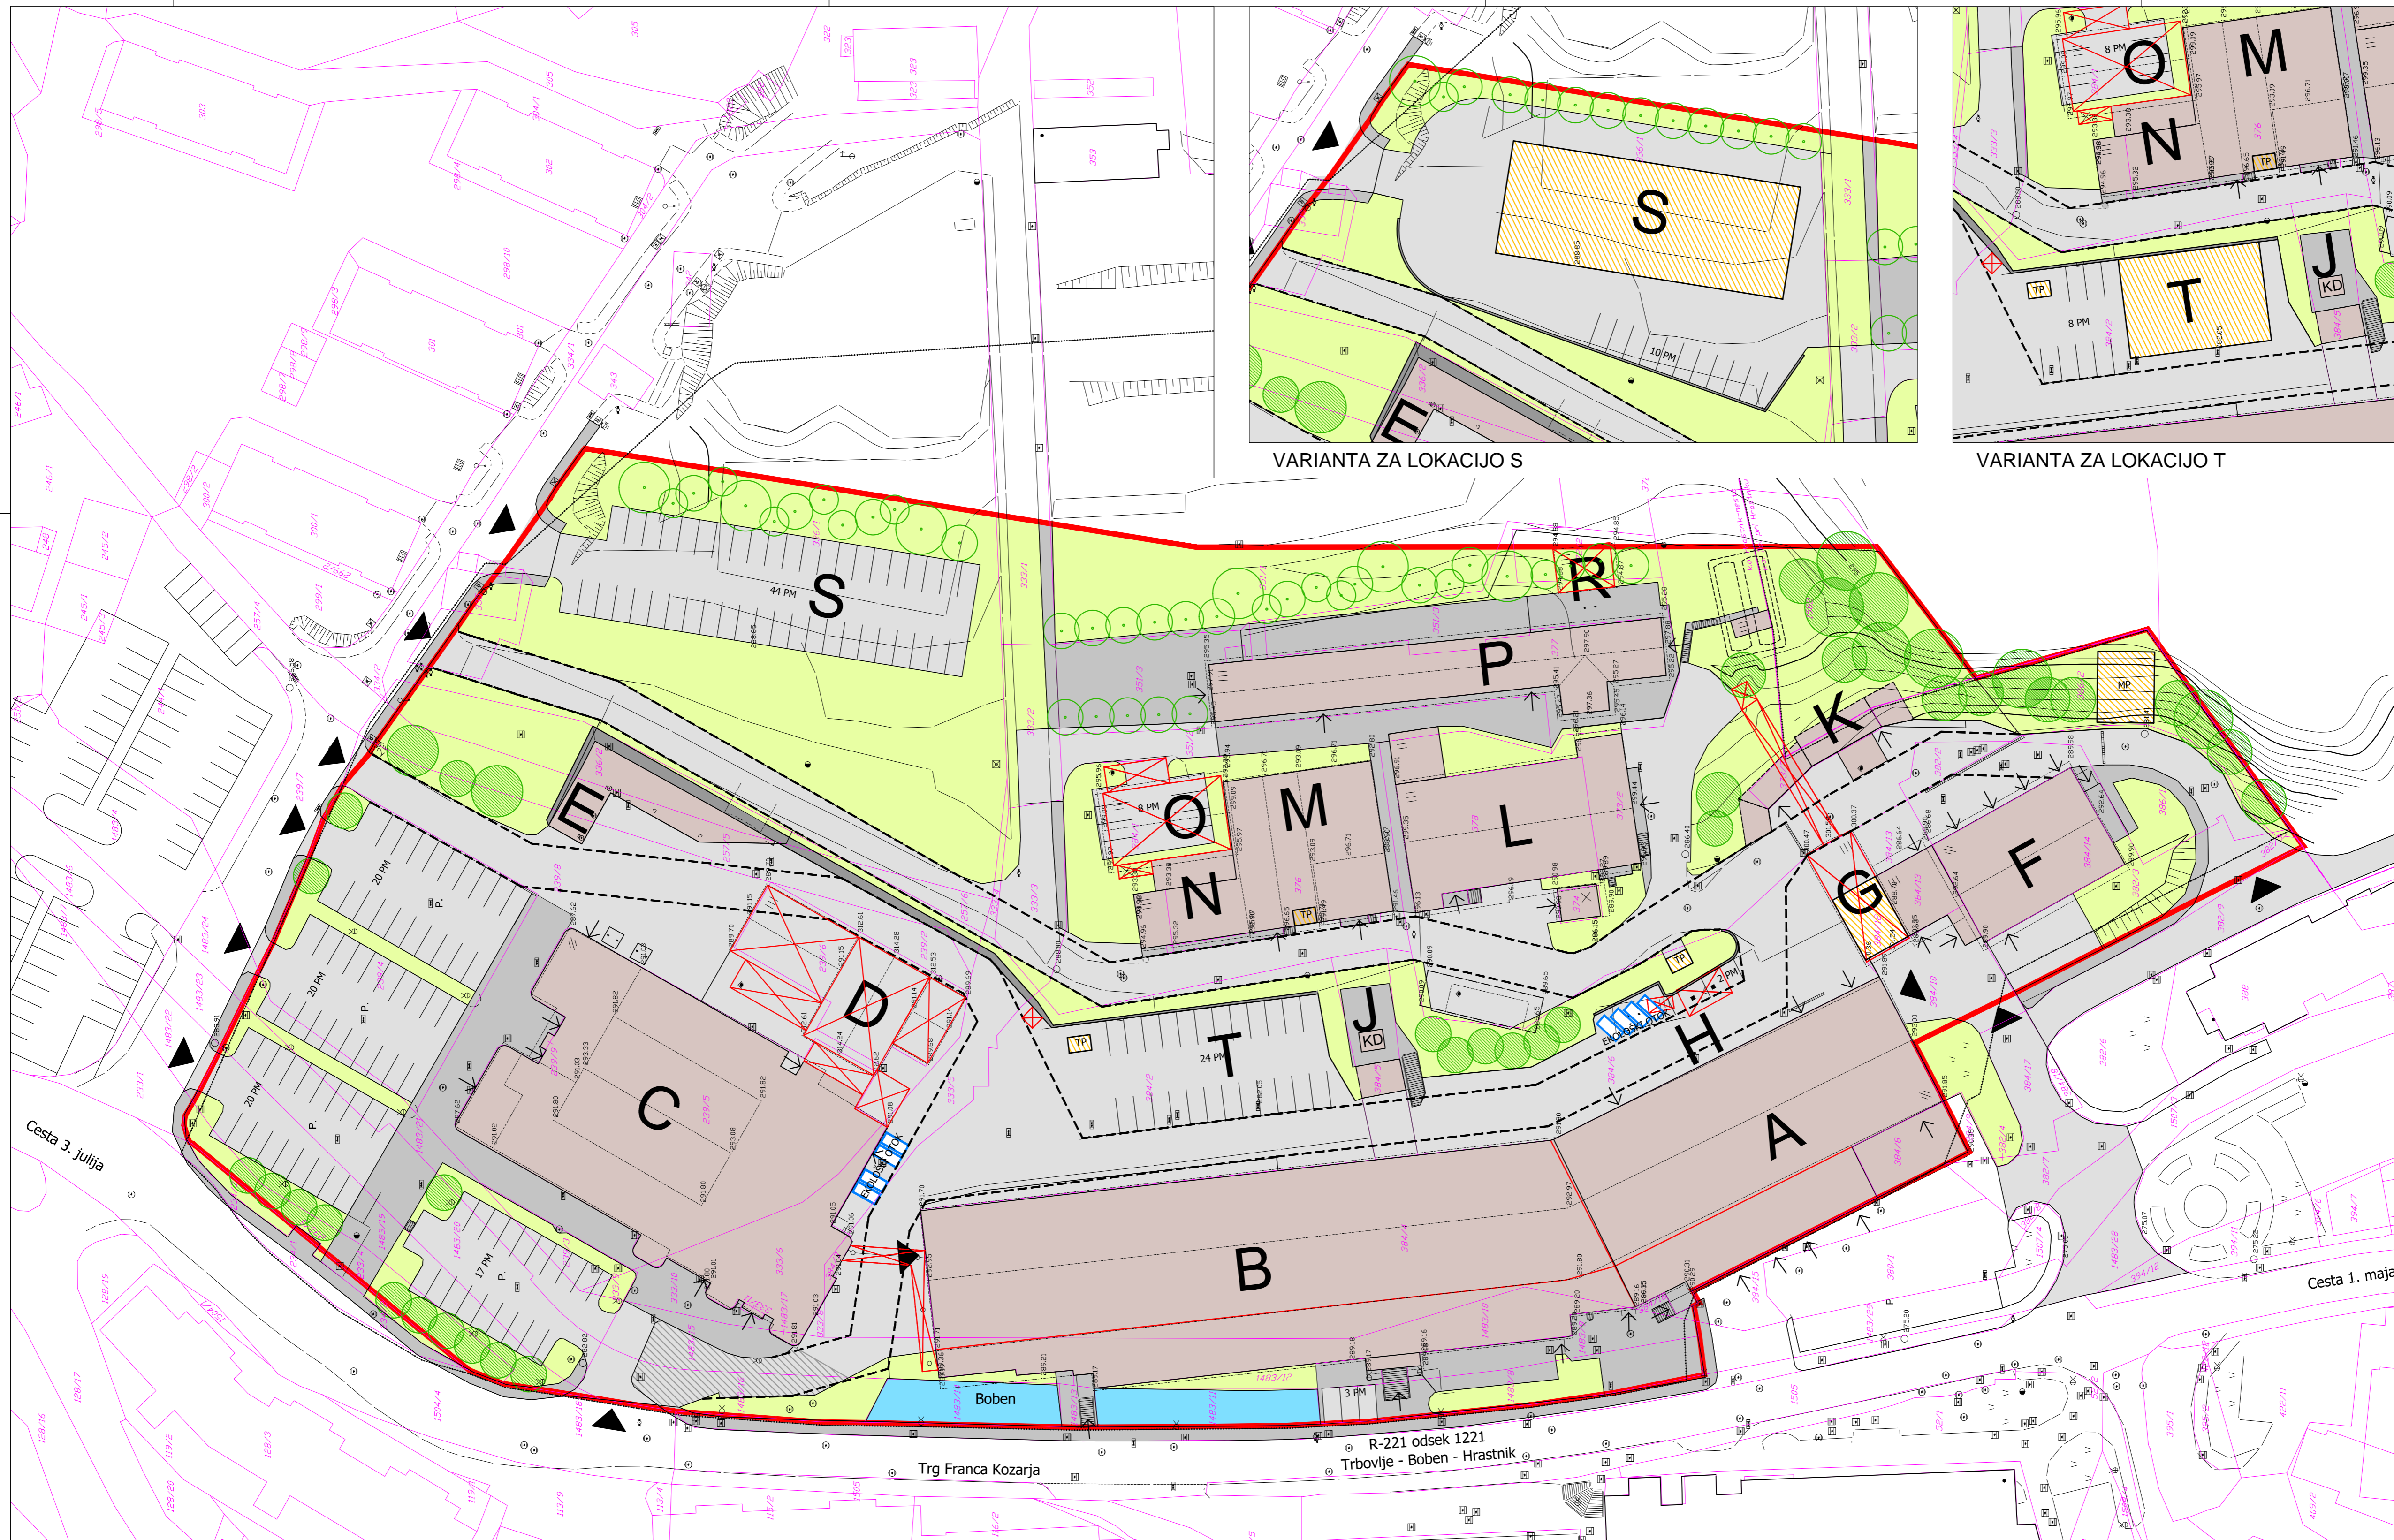

VARIANTA ZA LOKACIJO S

VARIANTA ZA LOKACIJO T

- OBJEKTI IN LOKACIJE**
- A poslovni in proizvodni objekt
 - B poslovni in proizvodni objekt
 - C vhodni objekt
 - D jašek 2
 - E vpadnik Barbara
 - F avtomehanična delavnica
 - G bunker
 - H podzemni rezervoarji
 - I jašek 1
 - J podzemno skladišče
 - K toplarna
 - L strojnica jaška 1
 - M stara TP
 - N elektroenergetski objekt
 - O kompresorska postaja
 - P hladilni stolp
 - R načrtovano parkirišče
 - S načrtovano parkirišče

- LEGENDA:**
- meja OPPN
 - obstoječi objekti
 - načrtovani objekti
 - KD objekti kulturne dediščine
 - TP transformatorska postaja
 - MP merilna postaja
 - prometne in manipulative površine
 - peš površine
 - intervencijski promet
 - intervencijski koridor
 - zelene površine
 - vodne površine
 - ▲ uvoz
 - ◀ vhod
 - obstoječe drevo
 - novo drevo
 - ekološki otok

URBI d.o.o., Oblikovanje prostora, Trnovski pristan 2, Ljubljana

Projekt: OPPN ELP HR 94
 Uradna objava: Uradni vestnik Zasavja, št. 24/2019

Risba: **PROMETNA UREDITEV**

Odgovorni projektant: Judita Thaler, univ. dipl. inž. arh., ZAPS 1702 A
 Sodelavci: Nina Kolenbrand, univ. dipl. inž. arh.
 Saša Datta Valle, univ. dipl. inž. arh., ZAPS 0647 A

Številka projekta: 1717 Merilo: **M 1:500**
 Datum: september 2019 Št. lista: **6**

SPEKTER PROJEKT, d.o.o.
 Trg revolucije 7, 1420 Trbovlje, Slovenija
 IČ: 52257111
 Št. projekta: 524/2017


R-221 odsek 1221
 Trbovlje - Boben - Hrastnik


Trg Franca Kozarja

Boben

Cesta 3. julija

Cesta 1. maja

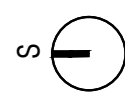

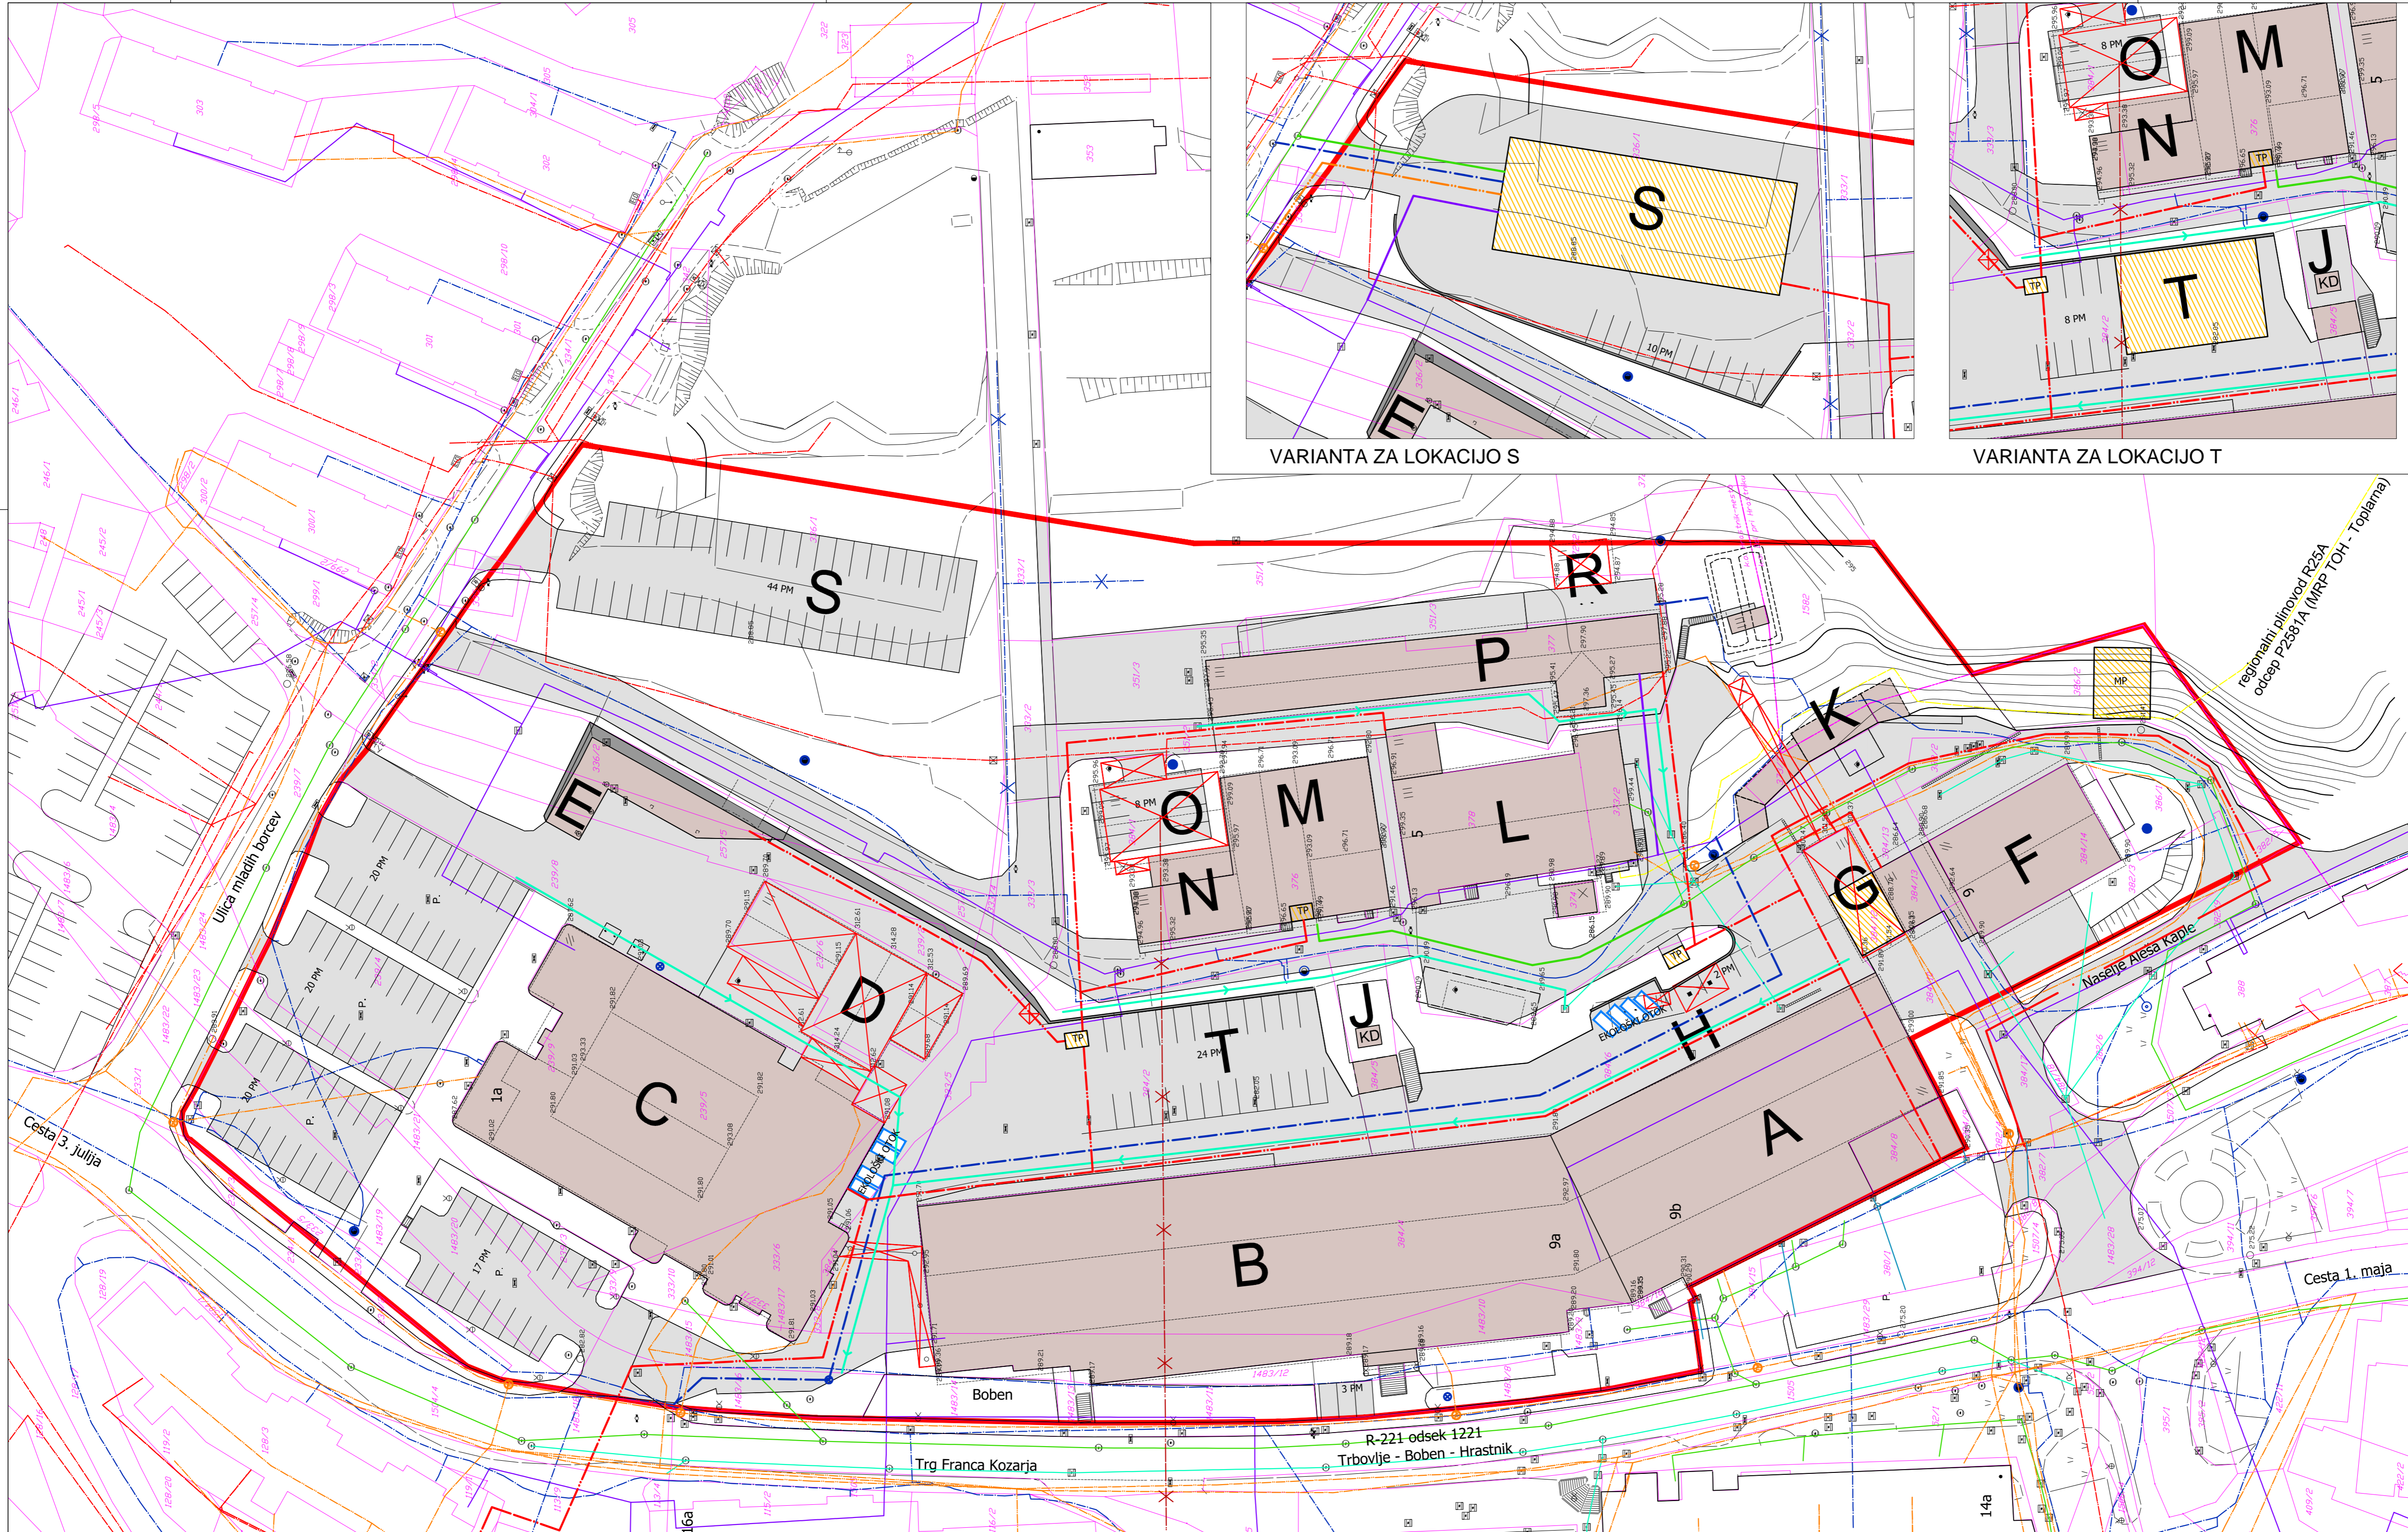

VARIANTA ZA LOKACIJO S

VARIANTA ZA LOKACIJO T

- OBJEKTI IN LOKACIJE**
- A poslovni in proizvodni objekt
 - B poslovni in proizvodni objekt
 - C vhodni objekt
 - D jašek 2
 - E vpadnik Barbara
 - F avtomehanična delavnica
 - G bunker
 - H podzemni rezervoarji
 - I jašek 1
 - J podzemno skladišče
 - K toplarna
 - L strojnica jaška 1
 - M stara TP
 - N elektroenergetski objekt
 - O kompresorska postaja
 - P hladilni stolp
 - R načrtovani objekt
 - S načrtovani objekt

- LEGENDA:**
- meja OPPN
 - obstoječi objekti
 - načrtovani objekti
 - odstranitev objektov
 - prometne in manipulative površine
 - ekološki otok
- obstoječe načrtovano
- vodovod
 - fekalna kanalizacija
 - meteorna kanalizacija
 - elektrika - podzemni vod
 - elektrika - nadzemni vod
 - plinovod
 - toplovod
 - telekomunikacije
 - hidrant
 - hidrant - podzemni
 - TP transformatorska postaja
 - MP merilna postaja

URBI d.o.o., Oblikovanje prostora, Trnovski pristan 2, Ljubljana


Projekt: OPPN ELP HR 94
 Uradna objava: Uradni vestnik Zaszaja, št. 24/2019

Risba: **NAČRT KOMUNALNE, ENERGETSKE IN TELEKOMUNIKACIJSKE UREDITVE**

Odgovorni projektant: Judita Thaler, univ. dipl. inž. arh., ZAPS 1702 A
 Sodelavci: Nina Kolenbrand, univ. dipl. inž. kraj. arh.,
 Saša Datta Valle, univ. dipl. inž. arh., ZAPS 0647 A


Številka projekta: 1717 Merilo: M 1:500
 Datum: september 2019 Št. lista: 7

SPEKTER PROJEKT d.o.o.
 Trg revolucije 7, 1420 Trbovlje, Slovenija
 Odbornik: RTH, RIJENIK TRBOVLJE-HRASTNIK d.o.o.
 Trg Revolucije 12, 1420 Trbovlje
 Odbornik: OPPN ELP HR 94

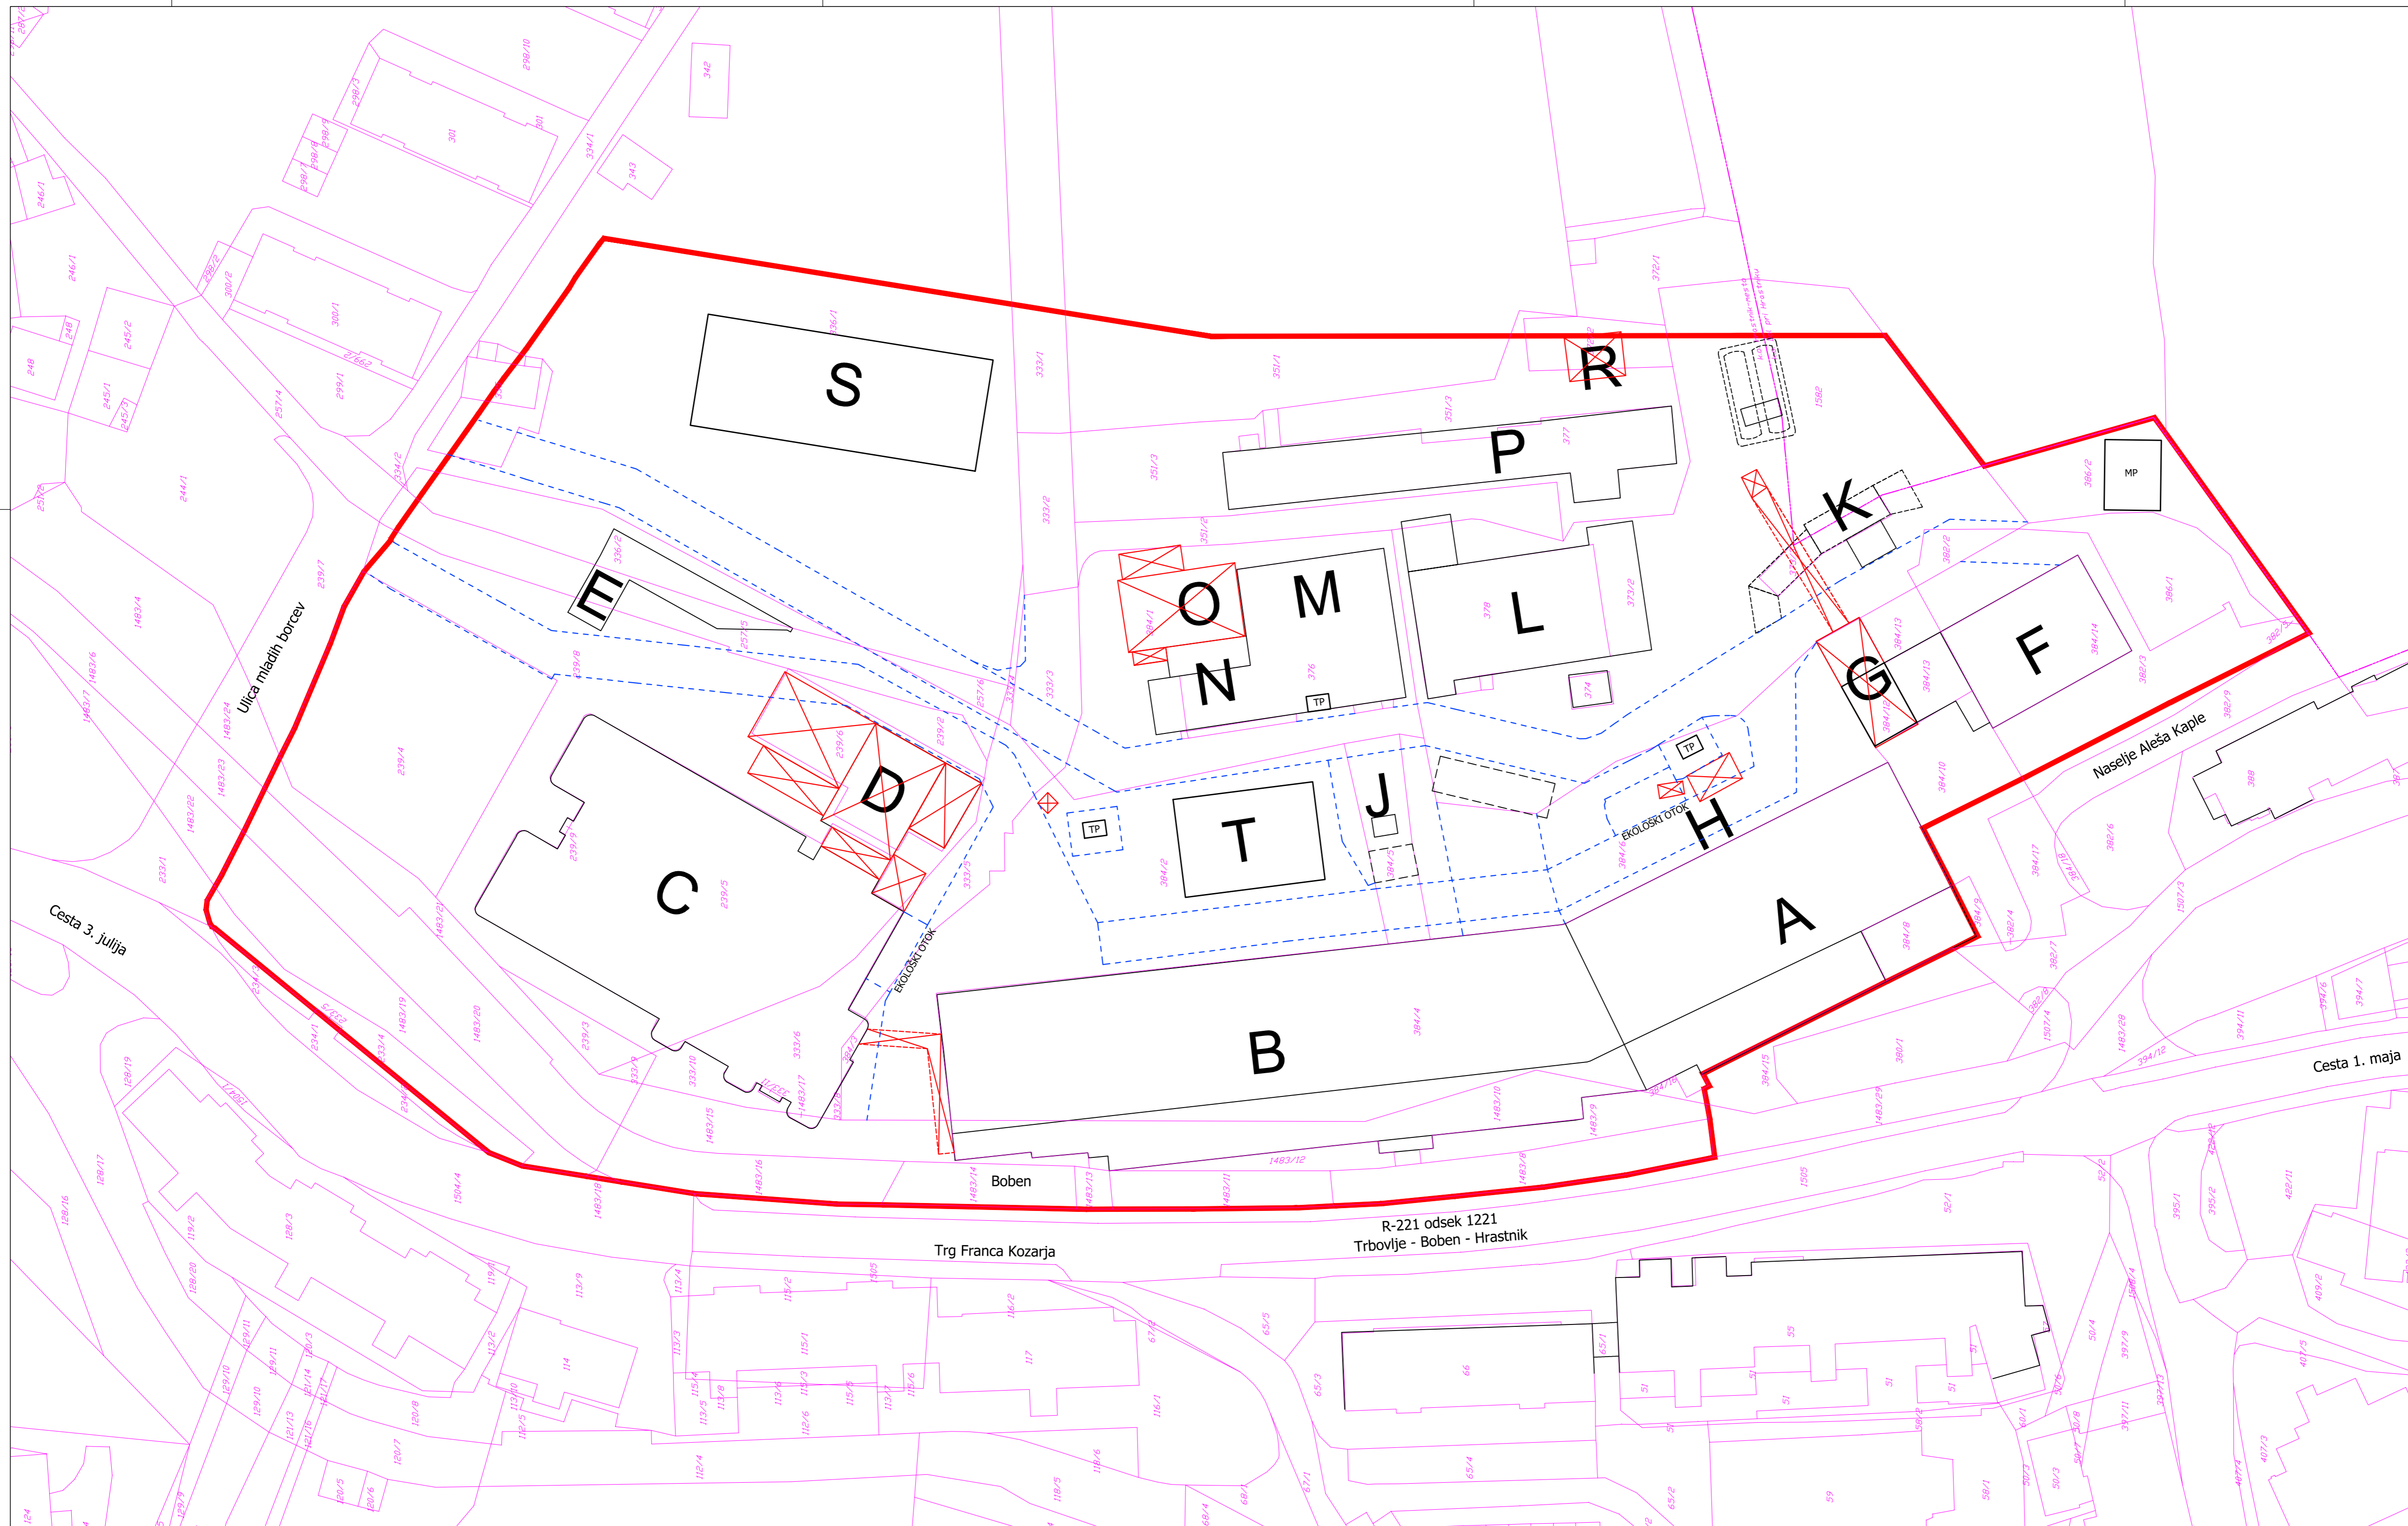

- OBJEKTI IN LOKACIJE**
- A poslovni in proizvodni objekt
 - B poslovni in proizvodni objekt
 - C vhodni objekt
 - D jašek 2
 - E vpadnik Barbara
 - F avtomehanična delavnica
 - G bunker
 - H podzemni rezervoarji
 - I jašek 1
 - J podzemno skladišče
 - K toplarna
 - L strojnica jaška 1
 - M stara TP
 - N elektroenergetski objekt
 - O kompresorska postaja
 - P hladilni stolp
 - R načrtovani objekt
 - S načrtovani objekt

- LEGENDA:**
- meja OPPN
 - nova parcelacija
 - obstoječi objekti
 - načrtovani objekti
 - odstranitev objektov

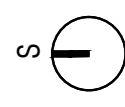

URBI d.o.o., Oblikovanje prostora, Trnovski pristan 2, Ljubljana


Projekt: OPPN EUP HR 94
 Uradna objava: Uradni vestnik Zaslavja, št. 24/2019

Risba: **NAČRT PARCELACIJE**

Odgovorni projektant: Judita Thaler, univ. dipl. inž. arh., ZAPS 1702 A
 Sodelavci: Nina Kolenbrand, univ. dipl. inž. kraj. arh.,
 Saša Datta Valle, univ. dipl. inž. arh., ZAPS 0647 A

Številka projekta: 1717 Merilo: **M 1:500**
 Datum: september 2019 Št. lista: **8**

SPEKTER PROJEKT d.o.o.
 Trg revolucije 7, 1420 Trbovlje, Slovenija
 Identifikacijska številka podjetja: 2257
 Odbornik: DRAGO OŠTROVŠKIN
 Št. prijave: 524/2017

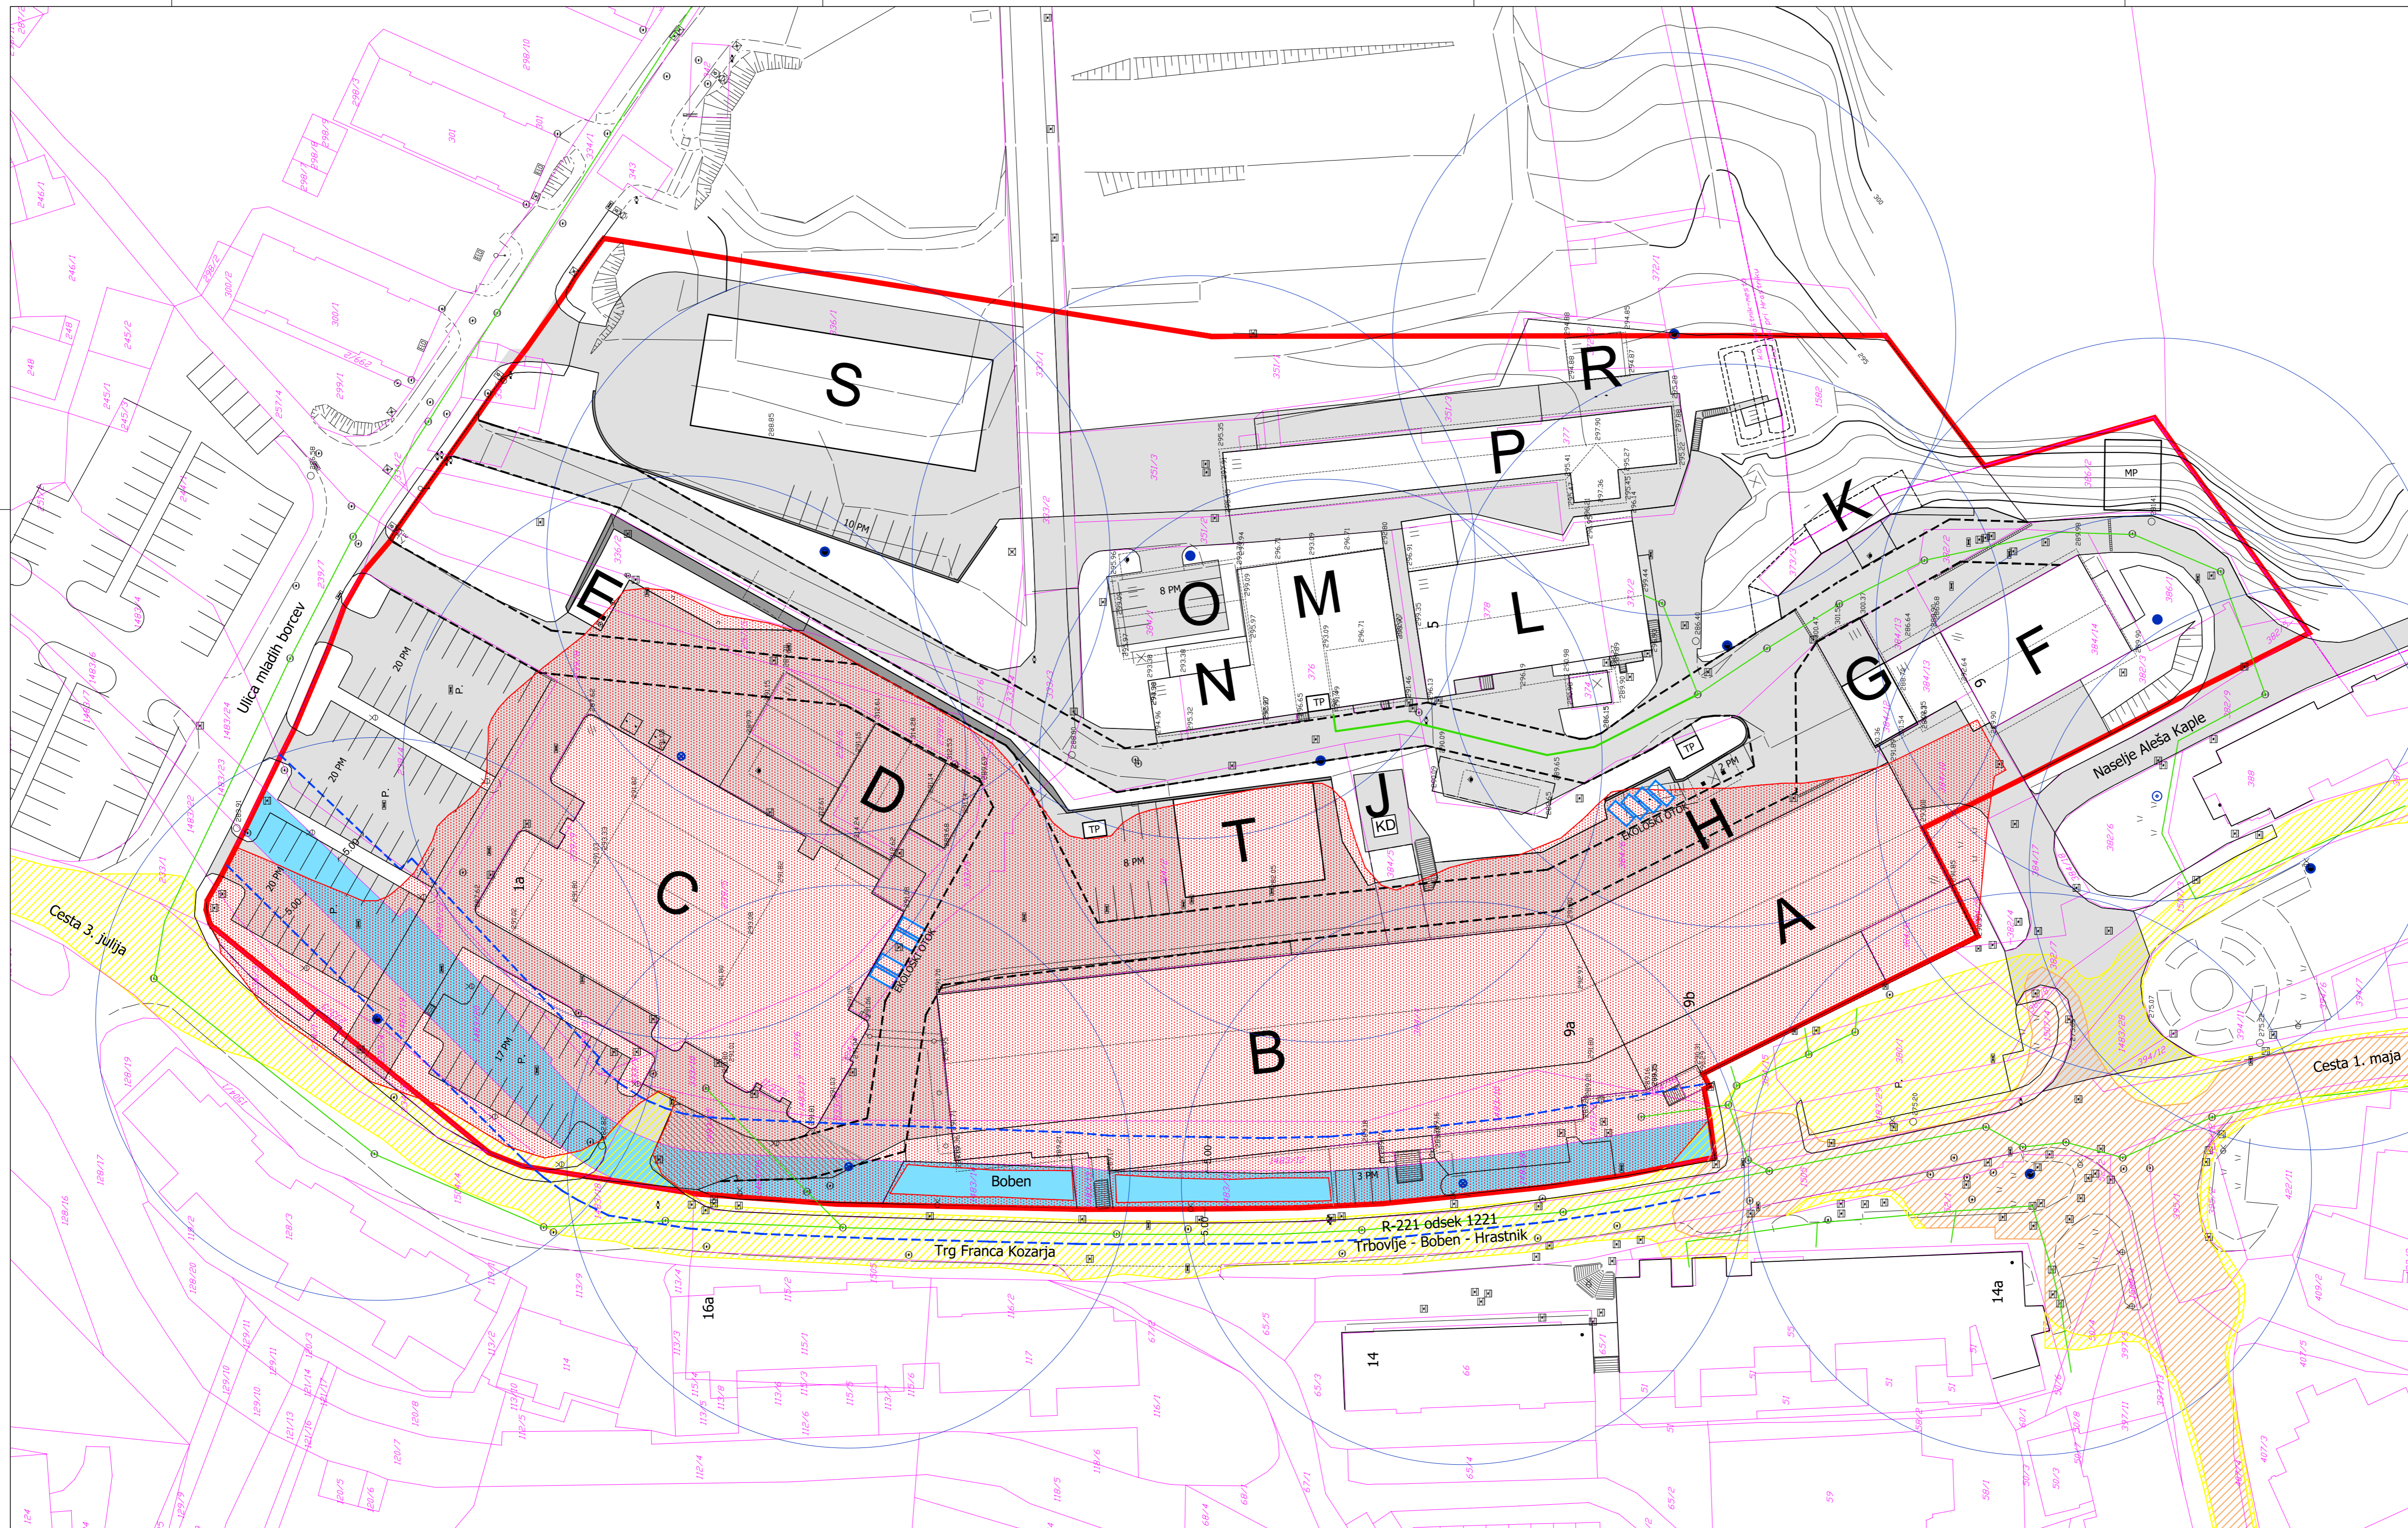

- OBJEKTI IN LOKACIJE**
- A poslovni in proizvodni objekt
 - B poslovni in proizvodni objekt
 - C vhodni objekt
 - D jašek 2
 - E vpadnik Barbara
 - F avtomehanična delavnica
 - G bunker
 - H podzemni rezervoarji
 - I jašek 1
 - J podzemno skladišče
 - K toplarna
 - L strojnica jaška 1
 - M stara TP
 - N elektroenergetski objekt
 - O kompresorska postaja
 - P hladilni stolp
 - R načrtovani objekt
 - S načrtovani objekt

- LEGENDA:**
- meja OPPN
 - prometne in manipulacijske površine
 - intervencijski promet
 - vodno zemljišče - potok Boben
 - intervencijski koridor
 - ekološki otok
-
- obstoječe načrtovano
- kanalizacija
 - hidrant
 - ⊗ hidrant - podzemni
 - dostopnost hidrantov r40m
- razredi poplavne nevarnosti
- Pp območje preostale nevarnosti
 - Pm območje majhne nevarnosti
 - Ps območje srednje nevarnosti
 - meja probalnega zemljišča

URBI d.o.o., Oblikovanje prostora, Trnovski pristan 2, Ljubljana

Projekt: OPPN ELP HR 94
 Uradna objava: Uradni vestnik Zaslavja, št. 24/2019
 Risba: UREDITVE ZA VAROV. OKOLJA, NARAVNIH VIROV IN OHRANJANJA NARAVE, URED. ZA OBRAMBO. VARSTVO PRED NARAV. IN DRUGIMI NESREČAMI TER VARSTVO PRED POZAROM
 Odgovorni projektant: Judita Thaler, univ. dipl. inž. arh., ZAPS 1702 A
 Sodelavci: Nina Kolenbrand, univ. dipl. inž. kraj. arh.
 Saša Datta Valle, univ. dipl. inž. arh., ZAPS 0647 A
 Številka projekta: 1717 Merilo: M 1:500
 Datum: september 2019 Št. lista: 9

SPEKTER PROJEKT, d.o.o.
 Trg revolucije 7, 1420 Trbovlje, Slovenija
 Identifikacijska številka podjetja: 2257
 ICS in sistema: ORAGO OSIROVNIK
 Št. projekta: 524/2017

Novnik: RTH, RIJENIK TRBOVLJE-HRASTNIK d.o.o.
 Trg Revolucije 12, 1420 Trbovlje
 Objavljeno: OPPN ELP HR 94